THIS DRAWING IS UNPUBLISHED. RELEASED FOR PUBLICATION -,- .
© COPYRIGHT - By - ALL RIGHTS RESERVED.

LOC	DIST
AD	00

REVISIONS

P	LTR	DESCRIPTION	DATE	DWN	APVD
	S2	REVISED PER ECO-11-004587	11MAR11	RK	HMR

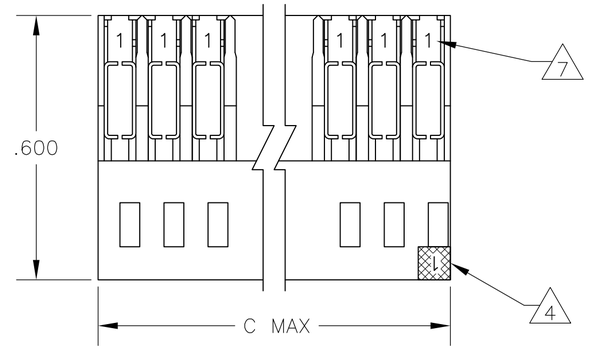

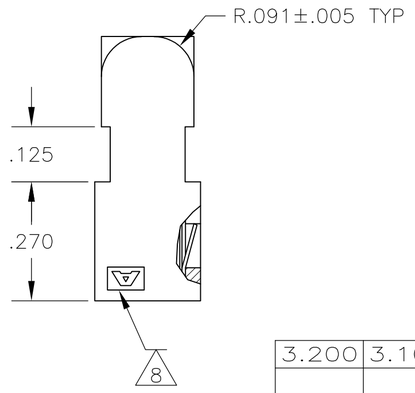

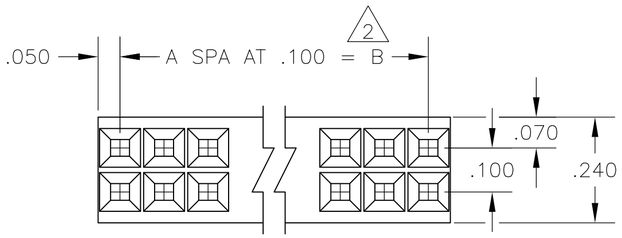

	C	B	A	NO OF POS	ASSEMBLY PART NUMBER
	3.200	3.100	31	64	3 9 ~~8-102393-0~~
9 OBSOLETE	3.000	2.900	29	60	3 ~~7-102393-8~~
9 OBSOLETE	2.700	2.600	26	54	3 ~~7-102393-5~~
	2.500	2.400	24	50	3 7-102393-3
	2.000	1.900	19	40	3 6-102393-8
	1.700	1.600	16	34	3 6-102393-5
9 OBSOLETE	1.600	1.500	15	32	3 ~~6- -4~~
	1.500	1.400	14	30	3 6- -3
9 OBSOLETE	1.400	1.300	13	28	3 ~~6- -2~~
	1.300	1.200	12	26	3 6- -1
	1.200	1.100	11	24	3 6- -0
9 OBSOLETE	1.100	1.000	10	22	3 ~~5- -9~~
	1.000	.900	9	20	3 5- -8
	.900	.800	8	18	3 5- -7
	.800	.700	7	16	3 5- -6
	.700	.600	6	14	3 5- -5
	.600	.500	5	12	3 5- -4
	.500	.400	4	10	3 5- -3
	.400	.300	3	8	3 5- -2
	.300	.200	2	6	3 5-102393-1

	C	B	A	NO OF POSN	ASSEMBLY PART NUMBER
SUPERSEDED	3.600	3.500	35	72	3-102393-4
SUPERSEDED	3.500	3.400	34	70	3- -3
SUPERSEDED	3.400	3.300	33	68	3- -2
SUPERSEDED	3.300	3.200	32	66	3- -1
	3.200	3.100	31	64	3- 1 -0
SUPERSEDED	3.100	3.000	30	62	2- -9
	3.000	2.900	29	60	2- 1 -8
SUPERSEDED	2.900	2.800	28	58	2- -7
SUPERSEDED	2.800	2.700	27	56	2- -6
9 OBSOLETE	2.700	2.600	26	54	2- 1 -5
SUPERSEDED	2.600	2.500	25	52	2- -4
	2.500	2.400	24	50	2- 1 -3
SUPERSEDED	2.400	2.300	23	48	2- -2
SUPERSEDED	2.300	2.200	22	46	2- -1
SUPERSEDED	2.200	2.100	21	44	2- -0
SUPERSEDED	2.100	2.000	20	42	1- -9
	2.000	1.900	19	40	1- 1 -8
SUPERSEDED	1.900	1.800	18	38	1- -7
SUPERSEDED	1.800	1.700	17	36	1- -6
	1.700	1.600	16	34	1- 1 -5
9 OBSOLETE	1.600	1.500	15	32	1- 1 -4
	1.500	1.400	14	30	1- 1 -3
9 OBSOLETE	1.400	1.300	13	28	1- 1 -2
	1.300	1.200	12	26	1- 1 -1
9 SUPERSEDED	1.200	1.100	11	24	1- 1 -0
9 OBSOLETE	1.100	1.000	10	22	1 -9
	1.000	.900	9	20	1 -8
	.900	.800	8	18	1 -7
	.800	.700	7	16	1 -6
	.700	.600	6	14	1 -5
	.600	.500	5	12	1 -4
	.500	.400	4	10	1 -3
9 SUPERSEDED	.400	.300	3	8	1 -2
	.300	.200	2	6	1 102393-1

102393

1. .000030 GOLD IN THE CONTACT AREA, .000050-.000100 TIN-LEAD IN THE TERMINATION AREA, ALL OVER .000050 NICKEL.
2. TOLERANCE NON-CUMULATIVE.
3. .000030 GOLD IN THE CONTACT AREA, .000050-.000100 TIN IN THE TERMINATION AREA, ALL OVER .000050 NICKEL.
4. MOLDED CIRCUIT #1 IDENTIFIER IN LOCATION SHOWN.
5. OBSOLETE PART NUMBER
6. USE WITH 26-30 AWG WIRE SIZE, .050 MAX INSULATION DIA., .015 MAX INSULATION WALL THICKNESS.
7. CONTACT IDENTIFICATION NUMBER "1" LOCATED IN THIS AREA.
8. AMP TRADEMARK (EITHER SIDE).
9. OBSOLETE PARTS: OBSOLETE CIS STREAMLINING PER D.RENAUD/D.SINISI

THIS DRAWING IS A CONTROLLED DOCUMENT.

DIMENSIONS: INCHES

TOLERANCES UNLESS OTHERWISE SPECIFIED:
0 PLC ± -
1 PLC ± -
2 PLC ± -
3 PLC ± .005
4 PLC ± -
ANGLES ± -

MATERIAL
HOUSING: FLAME RETARDANT THERMOPLASTIC, COLOR-BLACK
CONTACTS: PHOS BRONZE

FINISH
CONTACTS: SEE TABLE

DWN	L.D.RINGLEY	7-1-85
CHK	P.C.deJONG	7-1-85
APVD	P.C.deJONG	7-1-85
PRODUCT SPEC	—	
APPLICATION SPEC	—	
WEIGHT	—	

CUSTOMER DRAWING

TE Connectivity

NAME
ASSEMBLY, MASS TERMINATION, AMPMODU, DOUBLE ROW, .100 X .100 CL, #26-#30 AWG WIRE SIZE

SIZE	CAGE CODE	DRAWING NO	RESTRICTED TO
A2	00779	C-102393	—

SCALE	SHEET	REV
4:1	1 OF 1	S2

Компания «ЭлектроПласт» предлагает заключение долгосрочных отношений при поставках импортных электронных компонентов на взаимовыгодных условиях!

Наши преимущества:

- Оперативные поставки широкого спектра электронных компонентов отечественного и импортного производства напрямую от производителей и с крупнейших мировых складов;
- Поставка более 17-ти миллионов наименований электронных компонентов;
- Поставка сложных, дефицитных, либо снятых с производства позиций;
- Оперативные сроки поставки под заказ (от 5 рабочих дней);
- Экспресс доставка в любую точку России;
- Техническая поддержка проекта, помощь в подборе аналогов, поставка прототипов;
- Система менеджмента качества сертифицирована по Международному стандарту ISO 9001;
- Лицензия ФСБ на осуществление работ с использованием сведений, составляющих государственную тайну;
- Поставка специализированных компонентов (Xilinx, Altera, Analog Devices, Intersil, Interpoint, Microsemi, Aeroflex, Peregrine, Syfer, Eurofarad, Texas Instrument, Miteq, Cobham, E2V, MA-COM, Hittite, Mini-Circuits,General Dynamics и др.);

Помимо этого, одним из направлений компании «ЭлектроПласт» является направление «Источники питания». Мы предлагаем Вам помощь Конструкторского отдела:

- Подбор оптимального решения, техническое обоснование при выборе компонента;
- Подбор аналогов;
- Консультации по применению компонента;
- Поставка образцов и прототипов;
- Техническая поддержка проекта;
- Защита от снятия компонента с производства.

Как с нами связаться

Телефон: 8 (812) 309 58 32 (многоканальный)
Факс: 8 (812) 320-02-42
Электронная почта: org@eplast1.ru
Адрес: 198099, г. Санкт-Петербург, ул. Калинина, дом 2, корпус 4, литера А.