THIS DRAWING IS UNPUBLISHED. RELEASED FOR PUBLICATION -,- .
© COPYRIGHT - BY TYCO ELECTRONICS CORPORATION. ALL RIGHTS RESERVED.

| LOC | DIST |
|---|---|
| AD | 00 |

REVISIONS

| P | LTR | DESCRIPTION | DATE | DWN | APVD |
|---|---|---|---|---|---|
| | F1 | REVISED PER ECO-06-006501 | 31AUG06 | GS | EN |

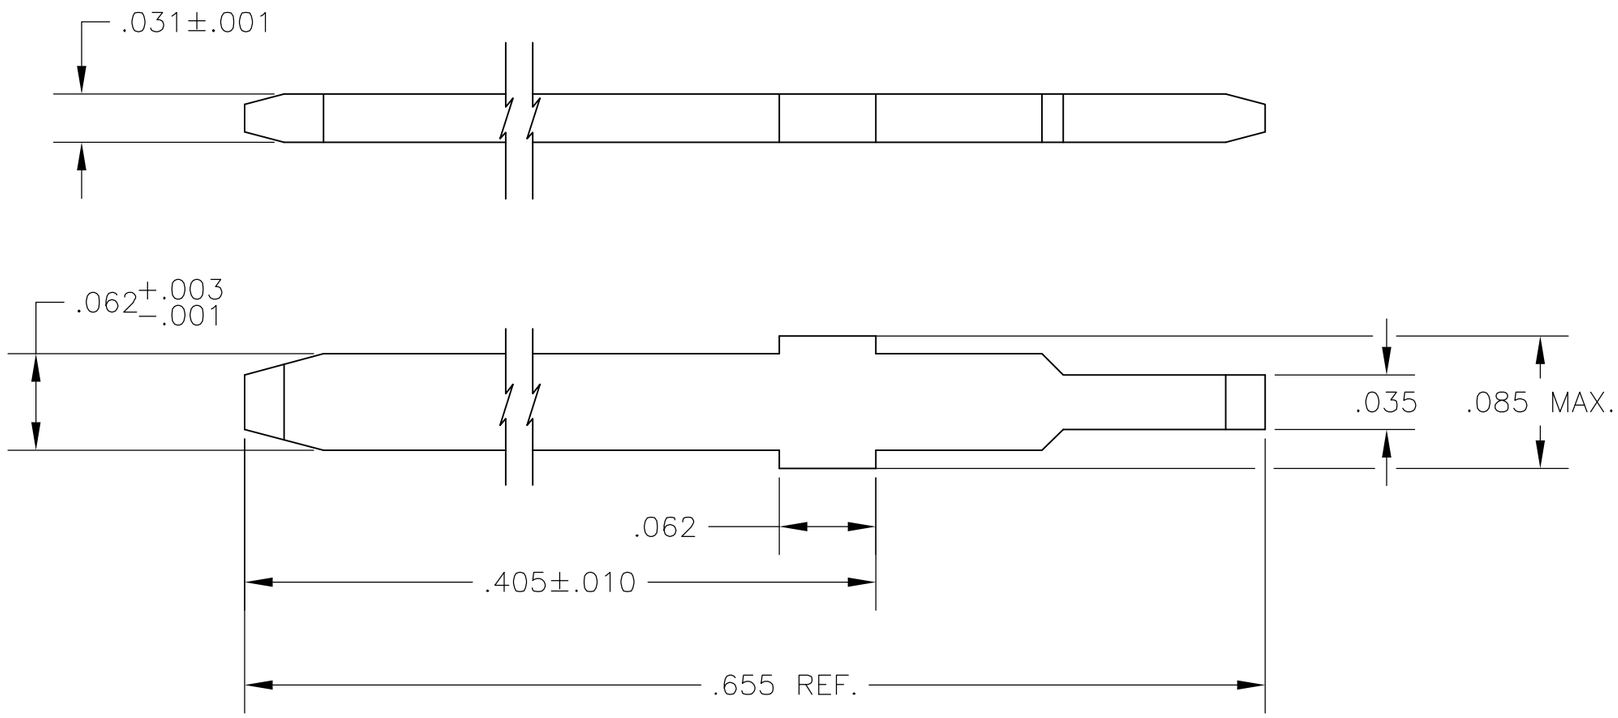


1. BRIGHT TIN-LEAD
2. .000030 SELECT GOLD
3. .000015 SELECT GOLD
4. .000050 FULL GOLD
5. .000015 GOLD DUPLEX
6. .000030 GOLD DUPLEX
7. MATTE TIN
8. ROHS 2002/95/EC COMPLIANT

| | | | |
|---|---|---|---|
| | 8 7 | 5-85842-2 | 5-85832-1 |
| OBSOLETE | ~~6~~ | ~~3-85842-5~~ | ~~85832-8~~ |
| OBSOLETE | ~~5~~ | ~~3-85842-4~~ | ~~85832-7~~ |
| OBSOLETE | ~~4~~ | ~~2-85842-7~~ | ~~85832-6~~ |
| OBSOLETE | ~~3~~ | ~~1-85842-4~~ | ~~85832-5~~ |
| OBSOLETE | ~~2~~ | ~~85842-3~~ | ~~85832-2~~ |
| | 1 | 85842-2 | 85832-1 |
| | FINISH | MADE FROM PN | PART NUMBER |

THIS DRAWING IS A CONTROLLED DOCUMENT.

DIMENSIONS: INCHES

TOLERANCES UNLESS OTHERWISE SPECIFIED:

| | |
|---|---|
| 0 PLC | ± - |
| 1 PLC | ± - |
| 2 PLC | ± - |
| 3 PLC | ± .005 |
| 4 PLC | ± - |
| ANGLES | ± - |

MATERIAL: BRASS

FINISH: SEE TABLE

DWN -
CHK -
APVD -
PRODUCT SPEC —
APPLICATION SPEC —
WEIGHT —

CUSTOMER DRAWING

tyco Electronics

Tyco Electronics Corporation
Harrisburg, Pa 17105-3608

NAME: CONTACT, MOD I ,MALE, LOOSE PIECE

| SIZE | CAGE CODE | DRAWING NO | RESTRICTED TO |
|---|---|---|---|
| A3 | 00779 | C-85832 | — |

| SCALE | SHEET | REV |
|---|---|---|
| 10:1 | 1 OF 1 | F1 |

Компания «ЭлектроПласт» предлагает заключение долгосрочных отношений при поставках импортных электронных компонентов на взаимовыгодных условиях!

Наши преимущества:

- Оперативные поставки широкого спектра электронных компонентов отечественного и импортного производства напрямую от производителей и с крупнейших мировых складов;
- Поставка более 17-ти миллионов наименований электронных компонентов;
- Поставка сложных, дефицитных, либо снятых с производства позиций;
- Оперативные сроки поставки под заказ (от 5 рабочих дней);
- Экспресс доставка в любую точку России;
- Техническая поддержка проекта, помощь в подборе аналогов, поставка прототипов;
- Система менеджмента качества сертифицирована по Международному стандарту ISO 9001;
- Лицензия ФСБ на осуществление работ с использованием сведений, составляющих государственную тайну;
- Поставка специализированных компонентов (Xilinx, Altera, Analog Devices, Intersil, Interpoint, Microsemi, Aeroflex, Peregrine, Syfer, Eurofarad, Texas Instrument, Miteq, Cobham, E2V, MA-COM, Hittite, Mini-Circuits,General Dynamics и др.);

Помимо этого, одним из направлений компании «ЭлектроПласт» является направление «Источники питания». Мы предлагаем Вам помощь Конструкторского отдела:

- Подбор оптимального решения, техническое обоснование при выборе компонента;
- Подбор аналогов;
- Консультации по применению компонента;
- Поставка образцов и прототипов;
- Техническая поддержка проекта;
- Защита от снятия компонента с производства.

**Как с нами связаться**

**Телефон:** 8 (812) 309 58 32 (многоканальный)
**Факс:** 8 (812) 320-02-42
**Электронная почта:** org@eplast1.ru
**Адрес:** 198099, г. Санкт-Петербург, ул. Калинина, дом 2, корпус 4, литера А.