PRODUCT NUMBER
SEE SHT. 2

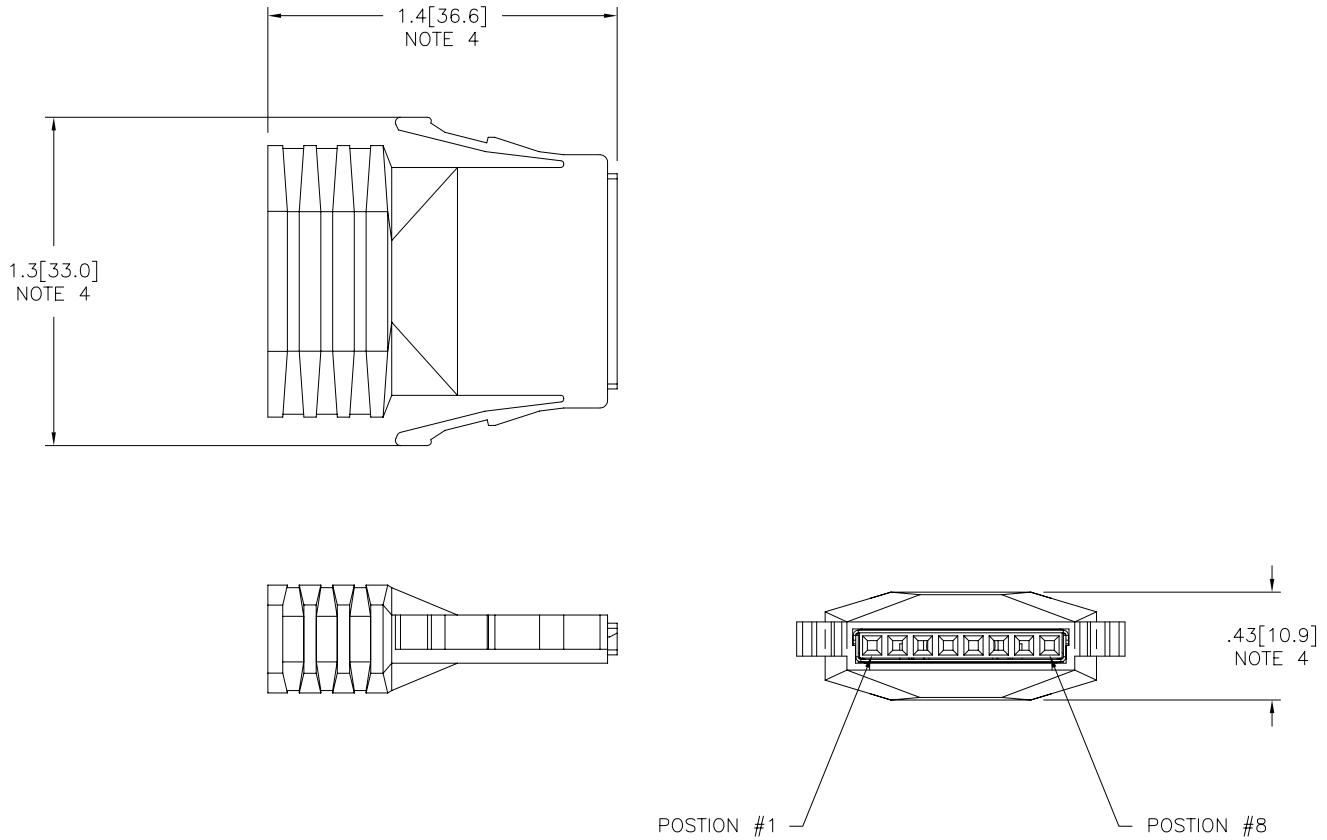

mat'l. code				surface ISO 1302	tolerance ISO 406 ISO 1101	projection	product family LATCH-N-LOK
ltr	ecn no	dr	date	tolerances unless otherwise specified			title
D	V91916	TGD	10/7/99	angles	.XX±.01/.3	INCH/MM	1X8 LATCH-N-LOK 360° SHIELDED
E	V92065	RGD	10/29/99	linear	.XXX±.005/.13		PLUG CONN. KIT W/O PV'S
F	V01017	TFG	5/15/00	0°±2°	.XXXX±.0020/.051	scale 1:1	
G	V01050	TFG	6/5/00	dr M. HERNANDEZ	12/03/04		dwg no 74903 sheet 1 of 3 size A3
H	V01093	TFG	7/6/00	engr M. BARRIOS	12/03/04		
J	M04-0229	MHT	12/03/04	chr M. BARRIOS	12/03/04		
K	M06-0365	AGS	9/20/06	appd M. BARRIOS	12/03/04		type Product Customer Drawing
sheet	revision	K	K	K			
index	sheet	1	2	3			

FCIconnect.com
Copyright FCI

form: A3

PDM: Rev:K STATUS Released Printed: Jul 24, 2010

74903-TUVLF

U	COLOR	
~~01~~	~~LT GRAY~~	OBS
02	OFF WHITE	
~~03~~	~~DK. GRAY~~	OBS
04	BLACK	
~~05~~	~~SLATE GRAY~~	OBS
07	SILVER GRAY	
~~08~~	~~PEARL WHITE~~	OBS
09	PEBBLE GRAY	

T	HOLE DIA.
7	.265/6.73
9	.312/7.92

EXAMPLE

74903-707LF: IS A 1x8 REAR EXIT PLUG
IN SILVER GRAY WITH A CABLE EXIT
HOLE SIZE OF .265 [6.73] CABLE RANGE ,

| | | |

NOTES:

1. EACH KIT CONTAINS ONE EACH OF THE FOLLOWING COMPONENTS
   LATCH–N–LOK PLUG
   LATCH–N–LOK END CAP
   MINI LATCH HOUSING
   360° SHIELD CANS.
2. COMPONENTS ARE BULK PACKAGED WITH 100 pcs. OF A COMPONENT PER BAG. PVC's MUST BE ORDERED SEPARATELY.
3. MATERIALS USED: PLUGS AND CAPS ARE MOLDED IN POLYCARBONATE. THE MINI LATCH HOUSING ARE MOLDED IN NYLON. COLOR IS BLACK. THE SHIELD CAN IS 3/4 HARD BRASS PLATED WITH 2.5um MIN. BRIGHT TIN. 1.0um MIN. NICKEL UNDERPLATE.
4. DIMENSIONS ARE APPROXIMATE AND REFLECT PLUG IN UNLATCHED STATE.
5. PART NUMBERS WITH LF IN THE END ARE LEAD FREE.
6. THIS PRODUCT MEETS EUROPEAN UNION DIRECTIVES AND OTHER COUNTRY REGULATION AS DESCRIBED IN GS–22–008.

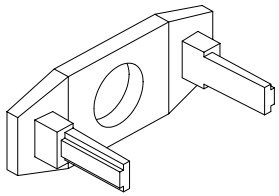

REAR CAP

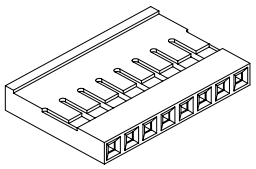

MINI LATCH HOUSING

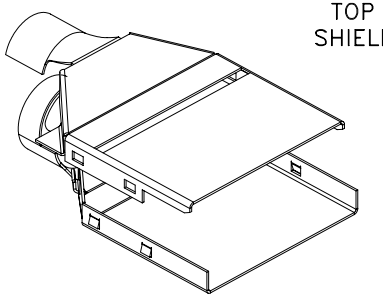

TOP SHIELD

BOTTOM SHIELD

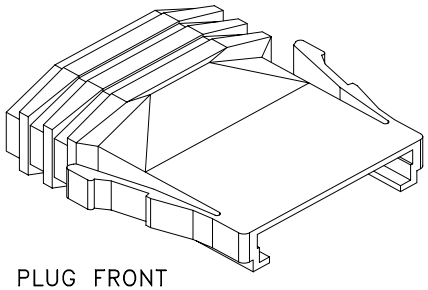

PLUG FRONT

| | | |

Компания «ЭлектроПласт» предлагает заключение долгосрочных отношений при поставках импортных электронных компонентов на взаимовыгодных условиях!

Наши преимущества:

- Оперативные поставки широкого спектра электронных компонентов отечественного и импортного производства напрямую от производителей и с крупнейших мировых складов;
- Поставка более 17-ти миллионов наименований электронных компонентов;
- Поставка сложных, дефицитных, либо снятых с производства позиций;
- Оперативные сроки поставки под заказ (от 5 рабочих дней);
- Экспресс доставка в любую точку России;
- Техническая поддержка проекта, помощь в подборе аналогов, поставка прототипов;
- Система менеджмента качества сертифицирована по Международному стандарту ISO 9001;
- Лицензия ФСБ на осуществление работ с использованием сведений, составляющих государственную тайну;
- Поставка специализированных компонентов (Xilinx, Altera, Analog Devices, Intersil, Interpoint, Microsemi, Aeroflex, Peregrine, Syfer, Eurofarad, Texas Instrument, Miteq, Cobham, E2V, MA-COM, Hittite, Mini-Circuits,General Dynamics и др.);

Помимо этого, одним из направлений компании «ЭлектроПласт» является направление «Источники питания». Мы предлагаем Вам помощь Конструкторского отдела:

- Подбор оптимального решения, техническое обоснование при выборе компонента;
- Подбор аналогов;
- Консультации по применению компонента;
- Поставка образцов и прототипов;
- Техническая поддержка проекта;
- Защита от снятия компонента с производства.

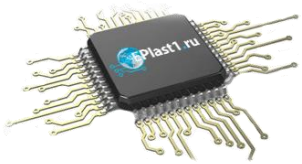

Как с нами связаться

Телефон: 8 (812) 309 58 32 (многоканальный)
Факс: 8 (812) 320-02-42
Электронная почта: org@eplast1.ru
Адрес: 198099, г. Санкт-Петербург, ул. Калинина, дом 2, корпус 4, литера А.