
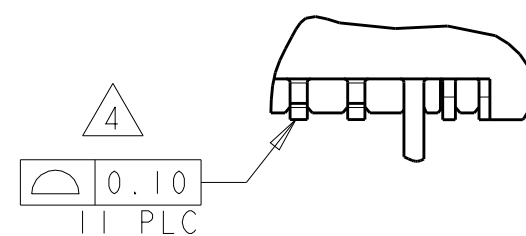




REVISIONS					
P	LTR	DESCRIPTION	DATE	DWN	APVD
	D1	REVISED PER ECO-11-005139	19MAR11	RK	HMR
	E	REVISED PER ECO-17-007830	10JUL2017	TX	SH

NOTES:


- 1 MATERIAL:
HOUSING: HIGH TEMP THERMOPLASTIC, UL94V-0,
COLOR: BLACK
CONTACT: COPPER ALLOY
BOARDLOCK: COPPER ALLOY
- 2 FINISH:
CONTACT AREA: MIN 0.76um GOLD PLATING
SOLDERTAIL: MIN 2.54um MATTE TIN PLATING
UNDERPLATE: MIN 1.27um NICKEL PLATING
- 3 PIN #P4 AND #PI2 ONLY
- 4 SOLDERTAIL TO BE 0.05 MAX ABOVE AND
0.10 MAX BELOW DATUM E
- 5 1.33 MAX MEASURED AT -C-
- 6 MAX DIMENSION. -0.20mm TOLERANCE APPLIES.

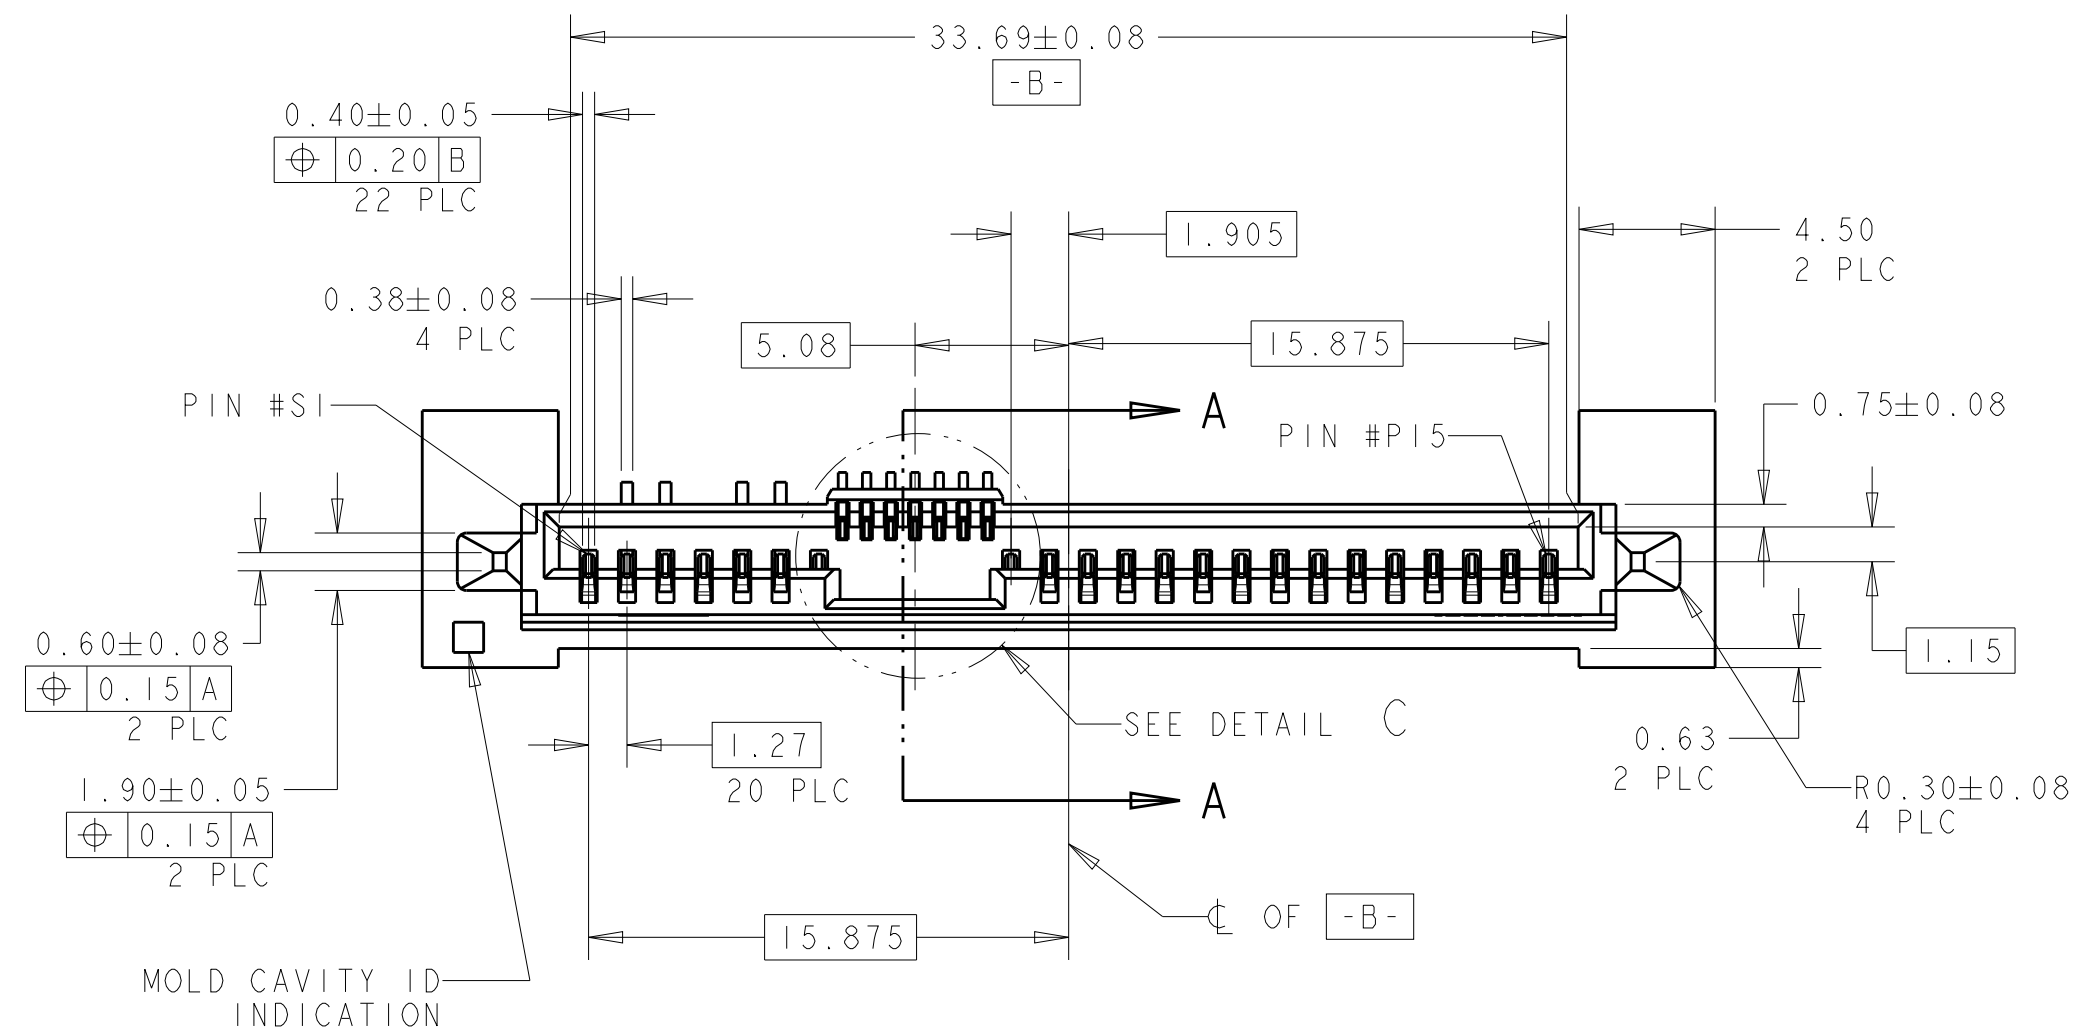


DETAIL D
SCALE 6:1

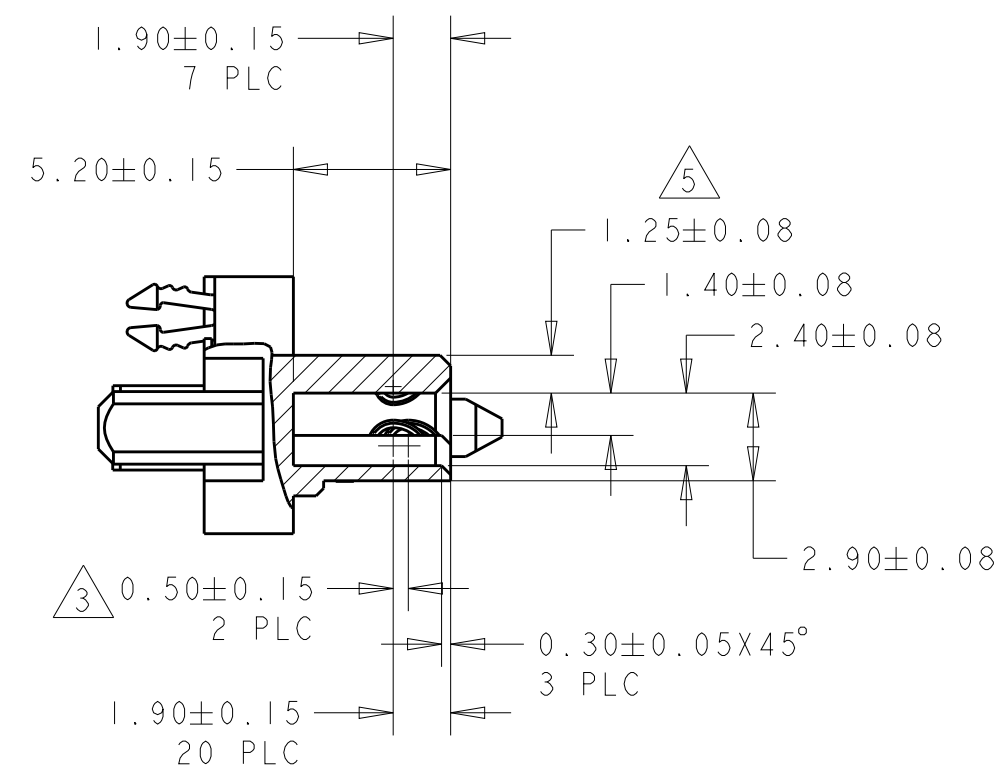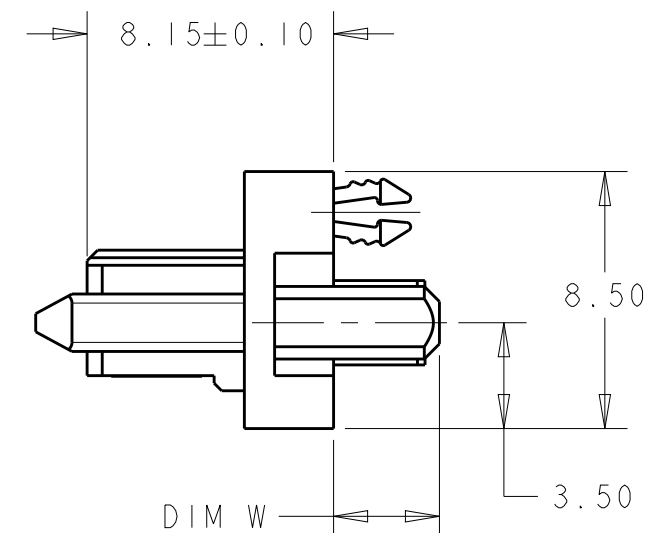

SECTION A - A

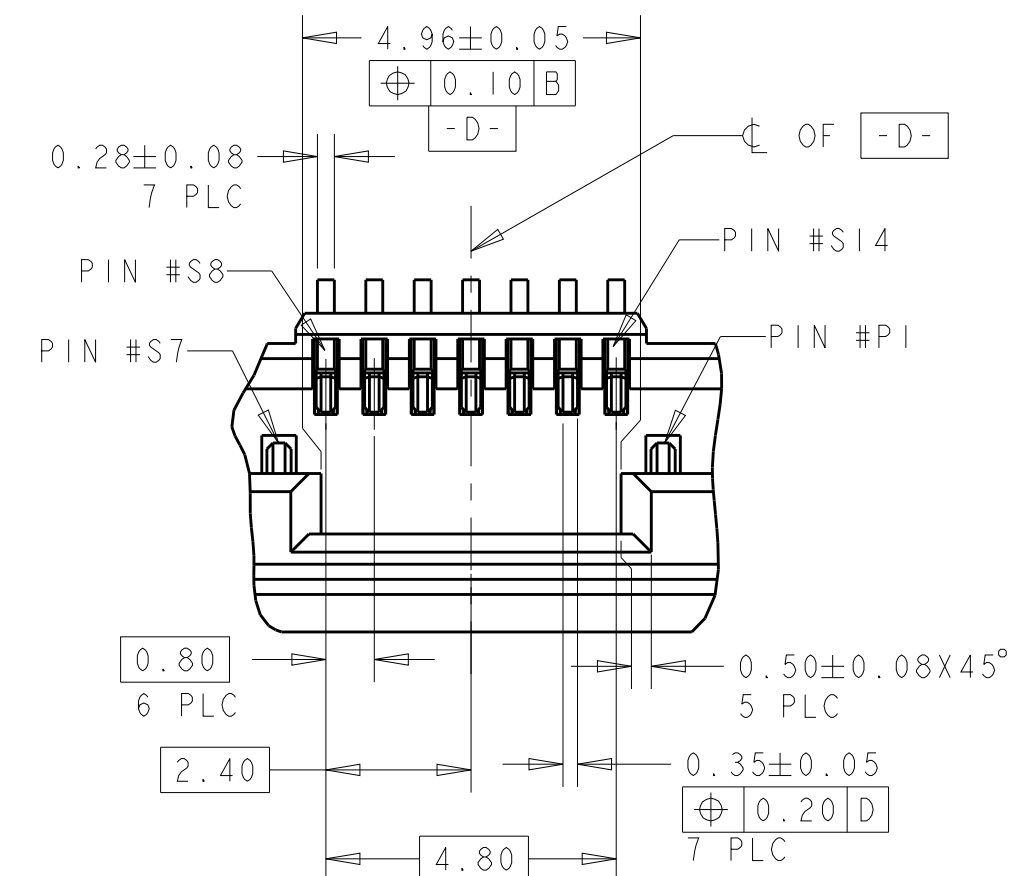


DETAIL C
SCALE 8:1

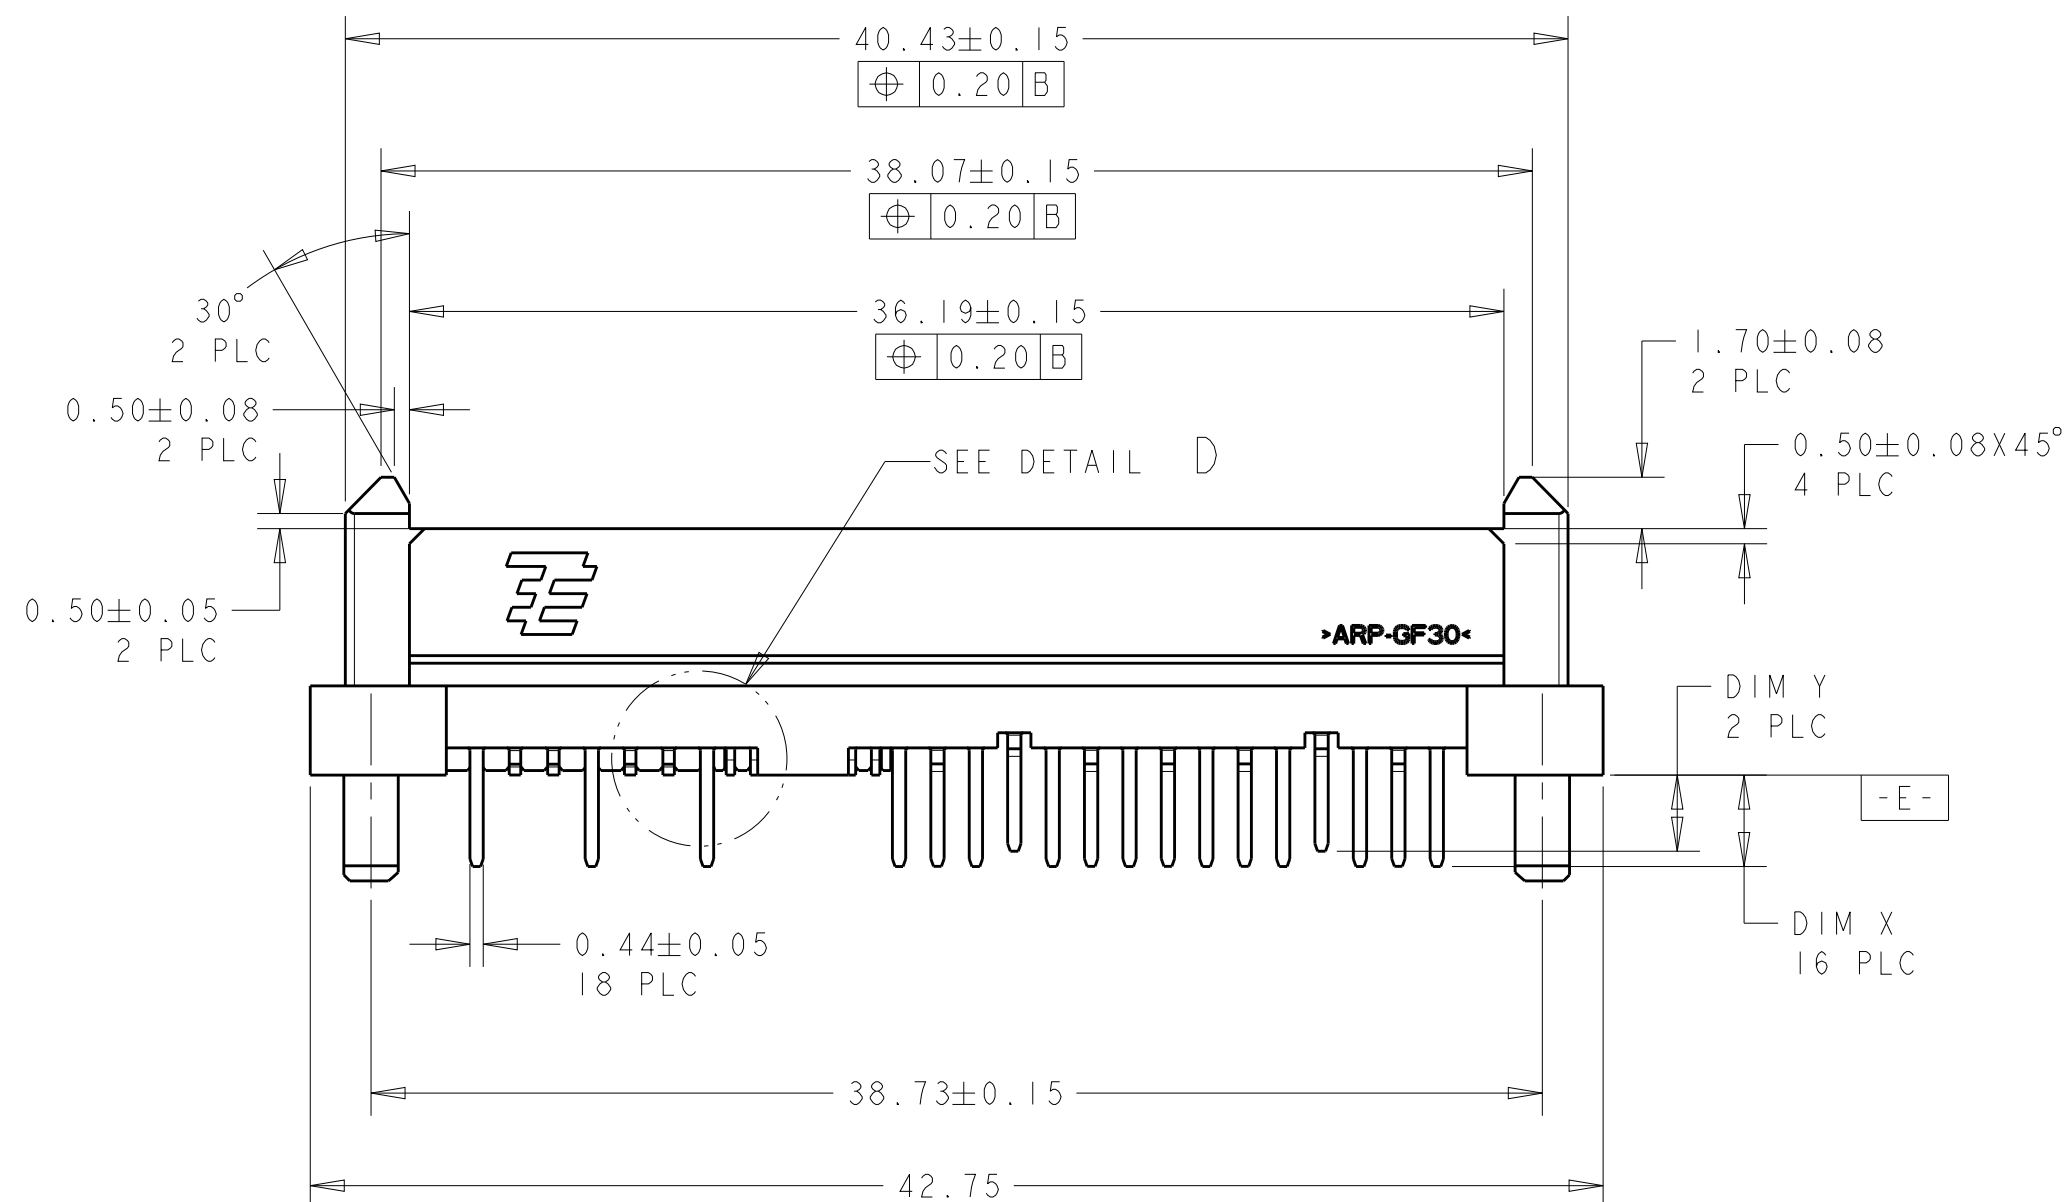

6 ETE	2.11	2.11	2.11	2.11	TAPE & REEL	FORK TYPE (2)	YES	2-1735104-1
	2.79	3.81	4.31	3.50	TAPE & REEL	ZIF TYPE (3)	YES	1-1735104-6
	2.30	2.30	2.30	2.30	TAPE & REEL	ZIF TYPE (3)	YES	1-1735104-5
	2.79	3.20	3.70	3.50	TAPE & REEL	ZIF TYPE (3)	YES	1-1735104-4
	2.79	2.52	3.02	3.50	TAPE & REEL	ZIF TYPE (3)	YES	1-1735104-3
	2.79	3.20	3.70	3.50	TRAY	ZIF TYPE (3)	YES	1735104-4
	2.79	2.52	3.02	3.50	TRAY	ZIF TYPE (3)	YES	1735104-3
	2.55	2.52	3.02	3.50	TRAY	FORK TYPE (2)	NO	1735104-1
	DIM Z	DIM Y	DIM X	DIM W	PACKAGING	BOARDLOCK	PICK-UP CAP	PART NUMBER

THIS DRAWING IS A CONTROLLED DOCUMENT.		DWN SK LEAW 29JUL2005 CHK SF LEONG 29JUL2005 APVD SF LEONG 29JUL2005		 TE Connectivity	
DIMENSIONS: mm 		TOLERANCES UNLESS OTHERWISE SPECIFIED: 0 PLC ±. 1 PLC ±. 2 PLC ±0.20 3 PLC ±. 4 PLC ±. ANGLES ±3° FINISH		NAME SAS BACKPLANE RECEPTACLE VERTICAL, HYBRID	
MATERIAL		PRODUCT SPEC 108-51067 APPLICATION SPEC - WEIGHT -		SIZE A2	CAGE CODE 00779
				DRAWING NO C-1735104	RESTRICTED TO -
CUSTOMER DRAWING				SCALE 4:1	SHEET 1 OF 2
				REV F	


VIEW SHOWN WITH PICK-UP CAP

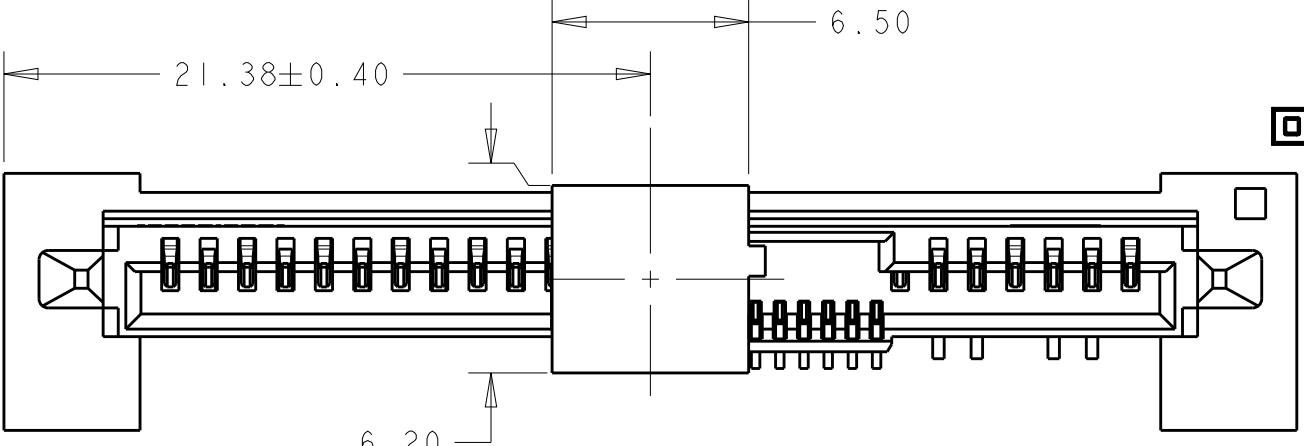


P/N: 1735104-3
1735104-4
1-1735104-3
~~1-1735104-4~~
1-1735104-5
1-1735104-6
2-1735104-1

BOARDLOCK CONFIGURATION


FORK TYPE

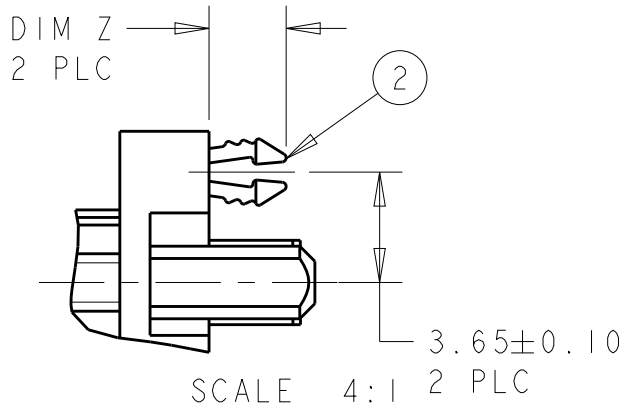


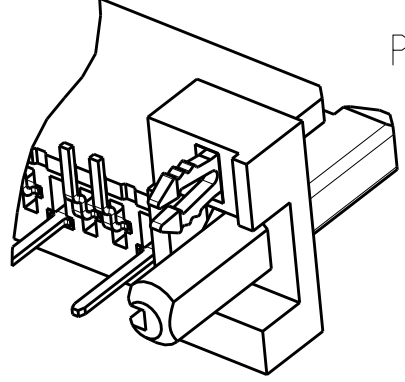

P/N: 1735104-1


ZIF TYPE

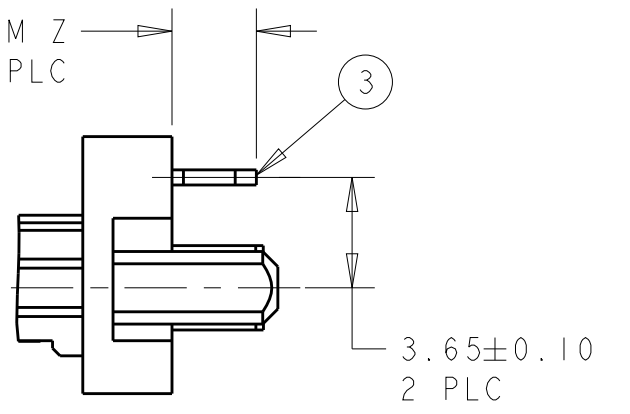


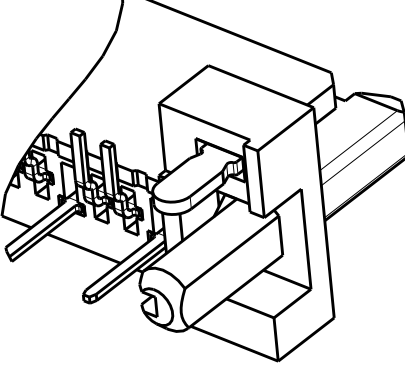

P/N: 1735104-3
1735104-4
1-1735104-3
~~1-1735104-4~~
1-1735104-5
1-1735104-6

CONNECTOR OUTLINE

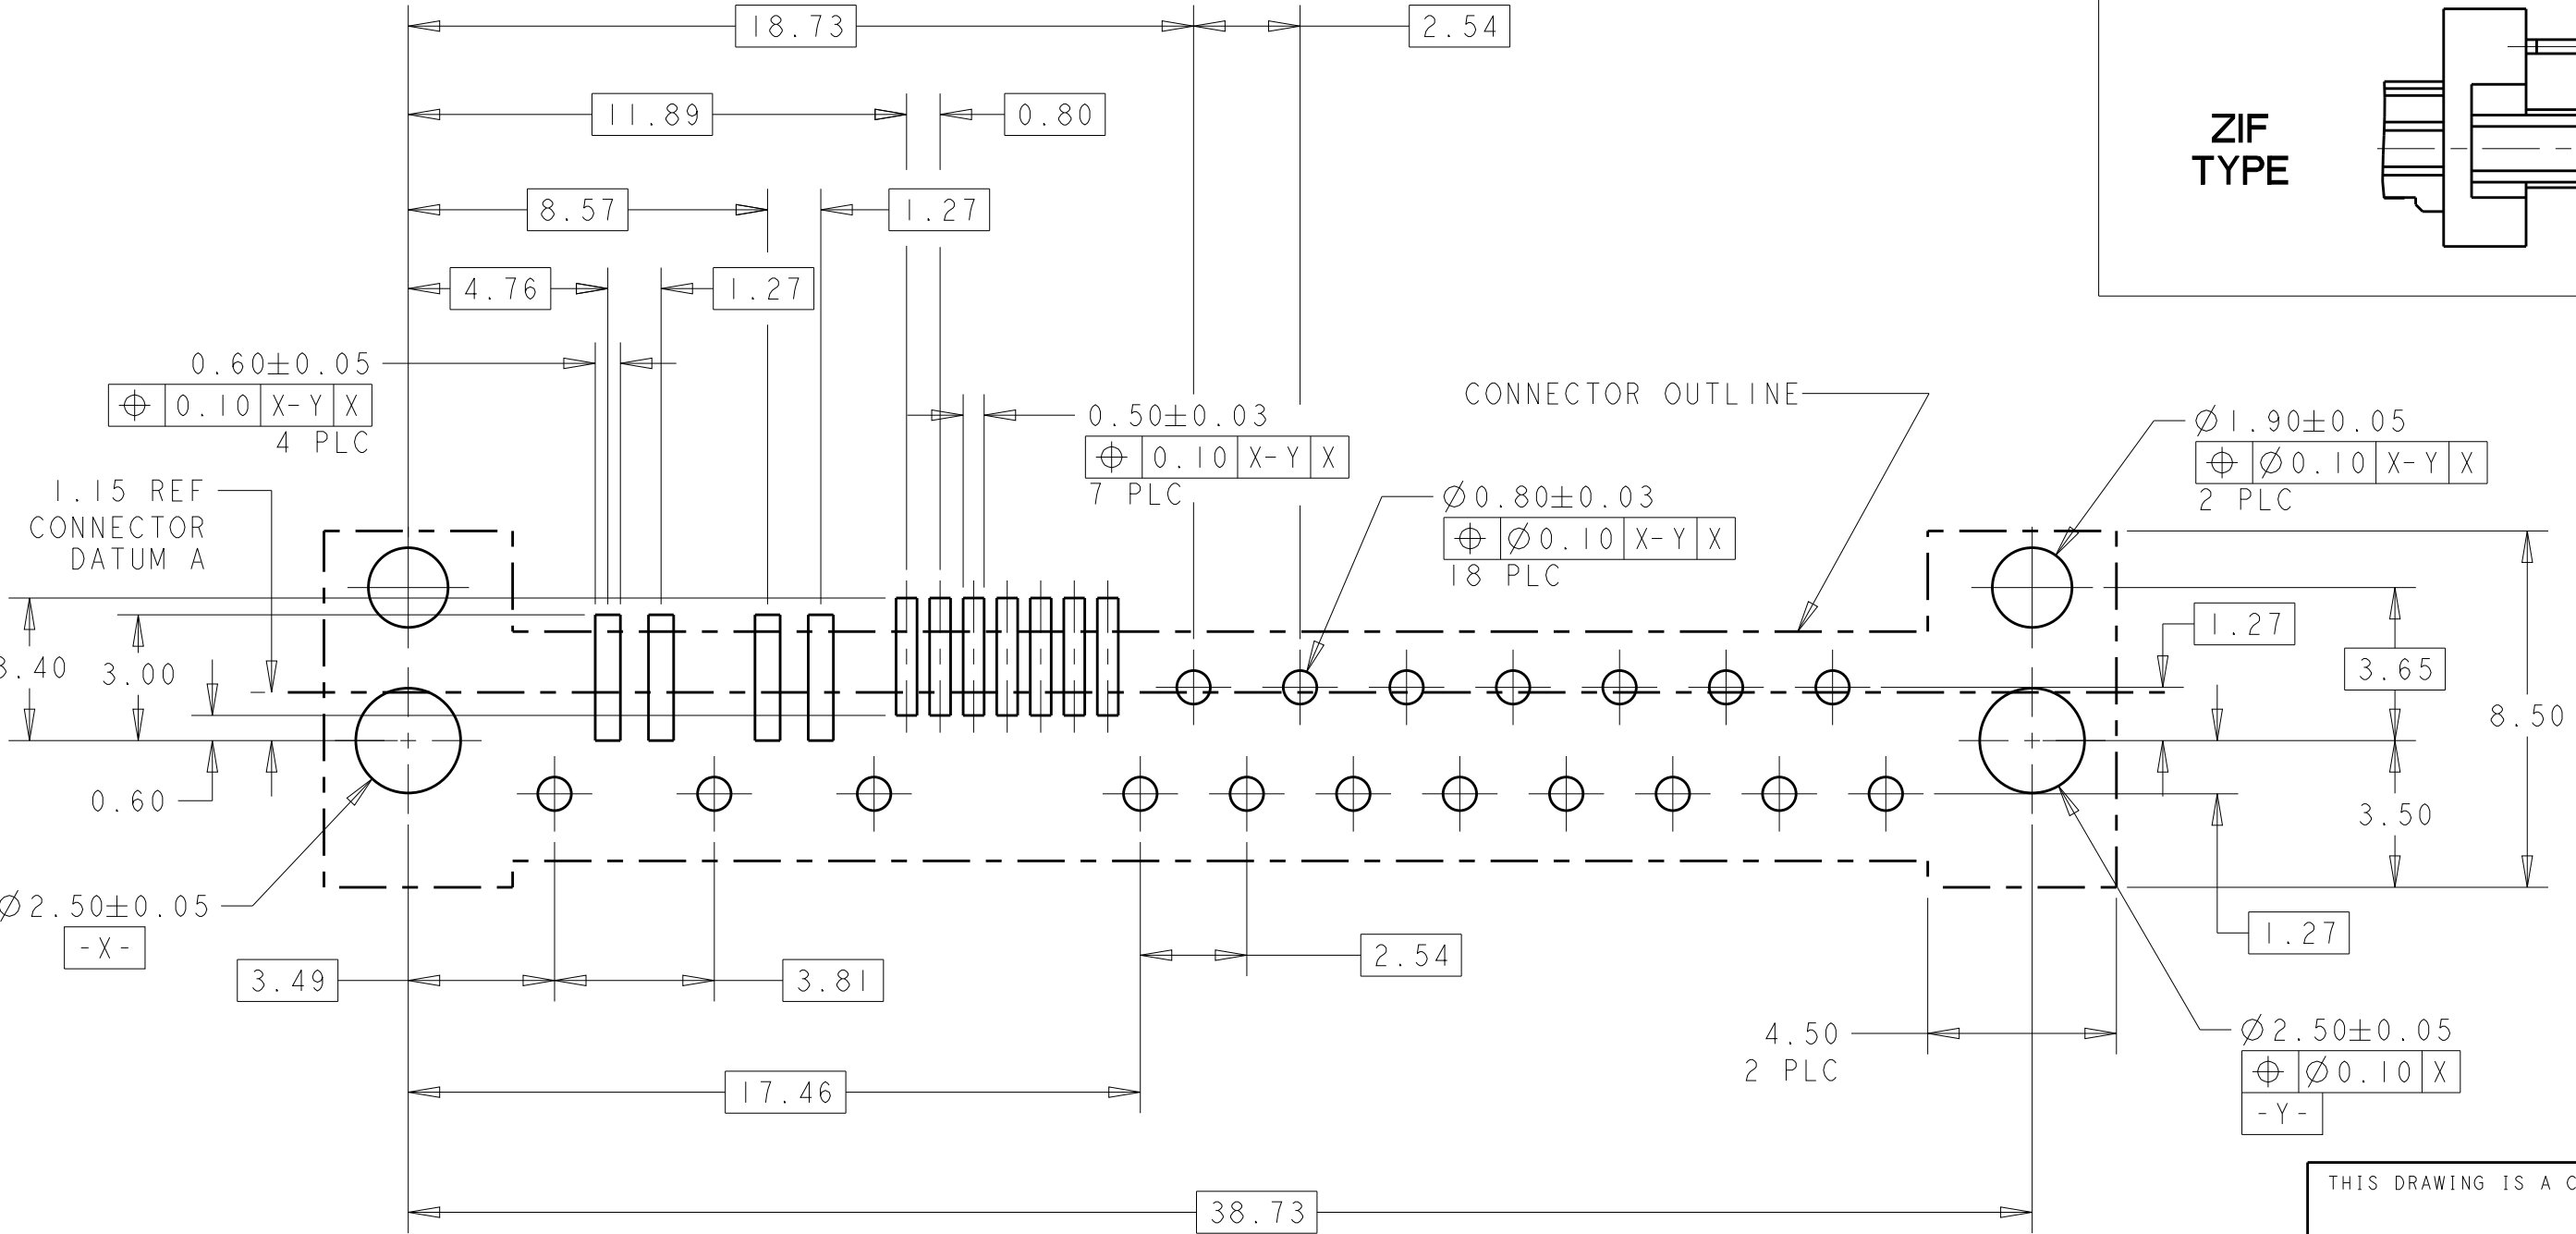

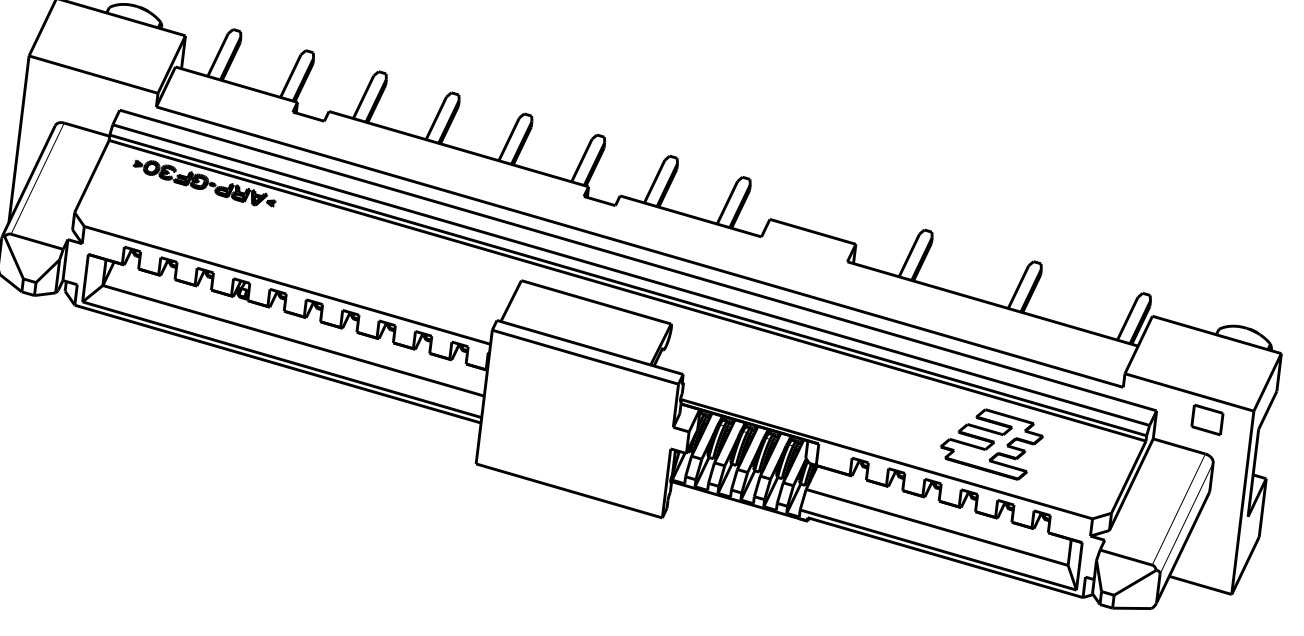


RECOMMENDED PCB LAYOUT
SCALE 6:1

THIS DRAWING IS A CONTROLLED DOCUMENT.

DIMENSIONS:

mm

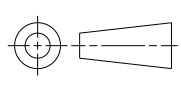

TOLERANCES UNLESS OTHERWISE SPECIFIED:

0 PLC	±
1 PLC	±
2 PLC	±0.20
3 PLC	±
4 PLC	±
ANGLES	±3°
FINISH	

MATERIAL

DWN SK LEAW 29JUL2005

CHK SF LEONG 29JUL2005

APVD SF LEONG 29JUL2005

PRODUCT SPEC 108-51067

APPLICATION SPEC -

WEIGHT -

CUSTOMER DRAWING

TE Connectivity

NAME SAS BACKPLANE RECEPTACLE VERTICAL, HYBRID

SIZE

CAGE CODE

DRAWING NO

RESTRICTED TO

A200779

C-1735104

-

-

SCALE 4:1

SHEET 2 OF 2

REV E



Компания «ЭлектроПласт» предлагает заключение долгосрочных отношений при поставках импортных электронных компонентов на взаимовыгодных условиях!

Наши преимущества:

- Оперативные поставки широкого спектра электронных компонентов отечественного и импортного производства напрямую от производителей и с крупнейших мировых складов;
- Поставка более 17-ти миллионов наименований электронных компонентов;
- Поставка сложных, дефицитных, либо снятых с производства позиций;
- Оперативные сроки поставки под заказ (от 5 рабочих дней);
- Экспресс доставка в любую точку России;
- Техническая поддержка проекта, помощь в подборе аналогов, поставка прототипов;
- Система менеджмента качества сертифицирована по Международному стандарту ISO 9001;
- Лицензия ФСБ на осуществление работ с использованием сведений, составляющих государственную тайну;
- Поставка специализированных компонентов (Xilinx, Altera, Analog Devices, Intersil, Interpoint, Microsemi, Aeroflex, Peregrine, Syfer, Eurofarad, Texas Instrument, Miteq, Cobham, E2V, MA-COM, Hittite, Mini-Circuits, General Dynamics и др.);

Помимо этого, одним из направлений компании «ЭлектроПласт» является направление «Источники питания». Мы предлагаем Вам помощь Конструкторского отдела:

- Подбор оптимального решения, техническое обоснование при выборе компонента;
- Подбор аналогов;
- Консультации по применению компонента;
- Поставка образцов и прототипов;
- Техническая поддержка проекта;
- Защита от снятия компонента с производства.



Как с нами связаться

Телефон: 8 (812) 309 58 32 (многоканальный)

Факс: 8 (812) 320-02-42

Электронная почта: org@eplast1.ru

Адрес: 198099, г. Санкт-Петербург, ул. Калинина, дом 2, корпус 4, литера А.