

LOC	DIST	REVISIONS						
		P	LTR	DESCRIPTION		DATE	DWN	APVD
J			D9	ADD 3- -3	ECR-15-014505	06OCT2015	TS	HY
			D10	ADD 3- -4	ECR-16-003897	15MAR2016	TS	HY
			D11	REVISED	ECR-16-003439	22MAR2017	KF	TK

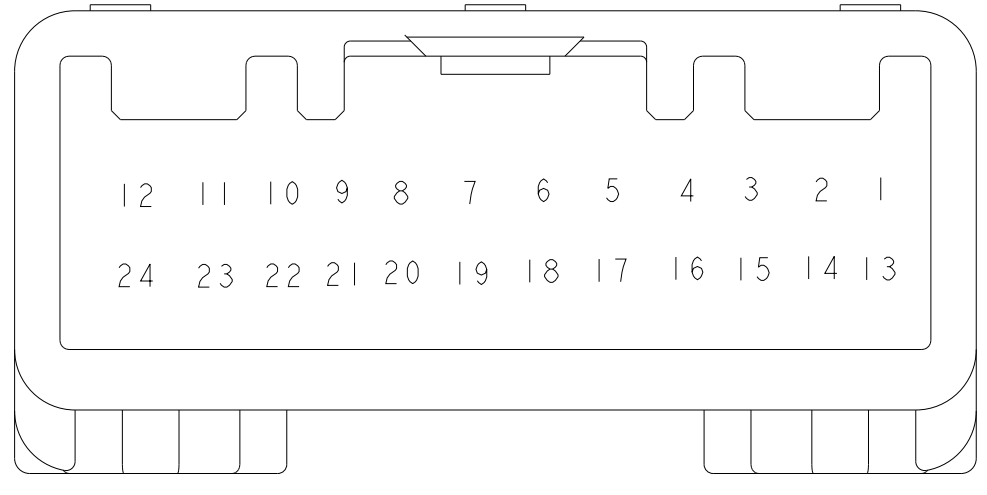
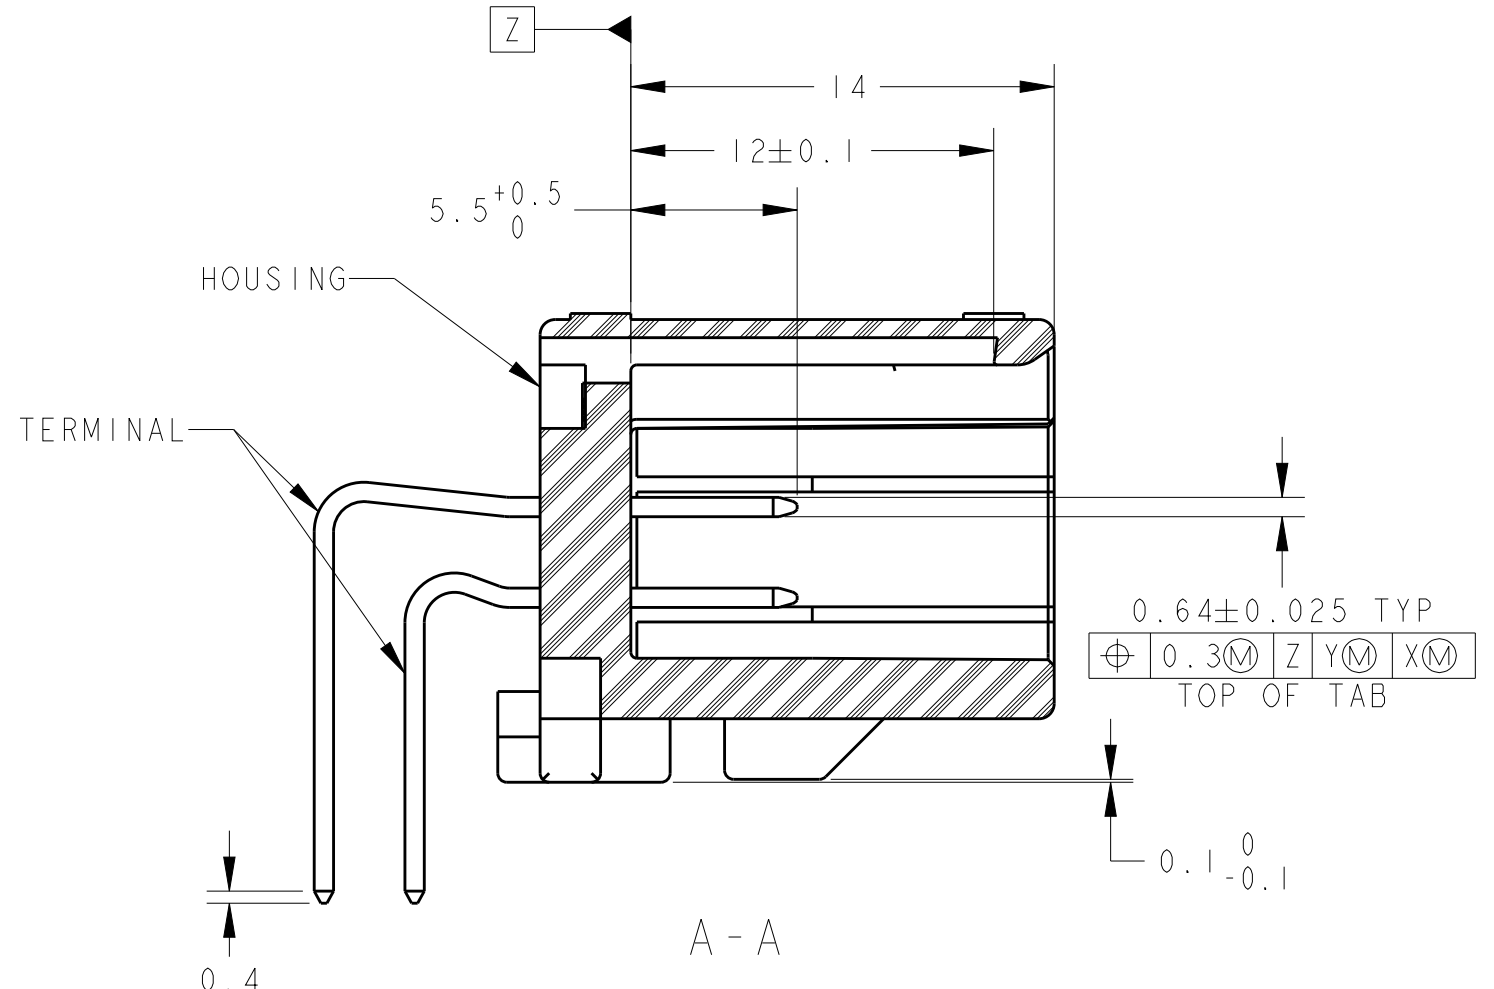
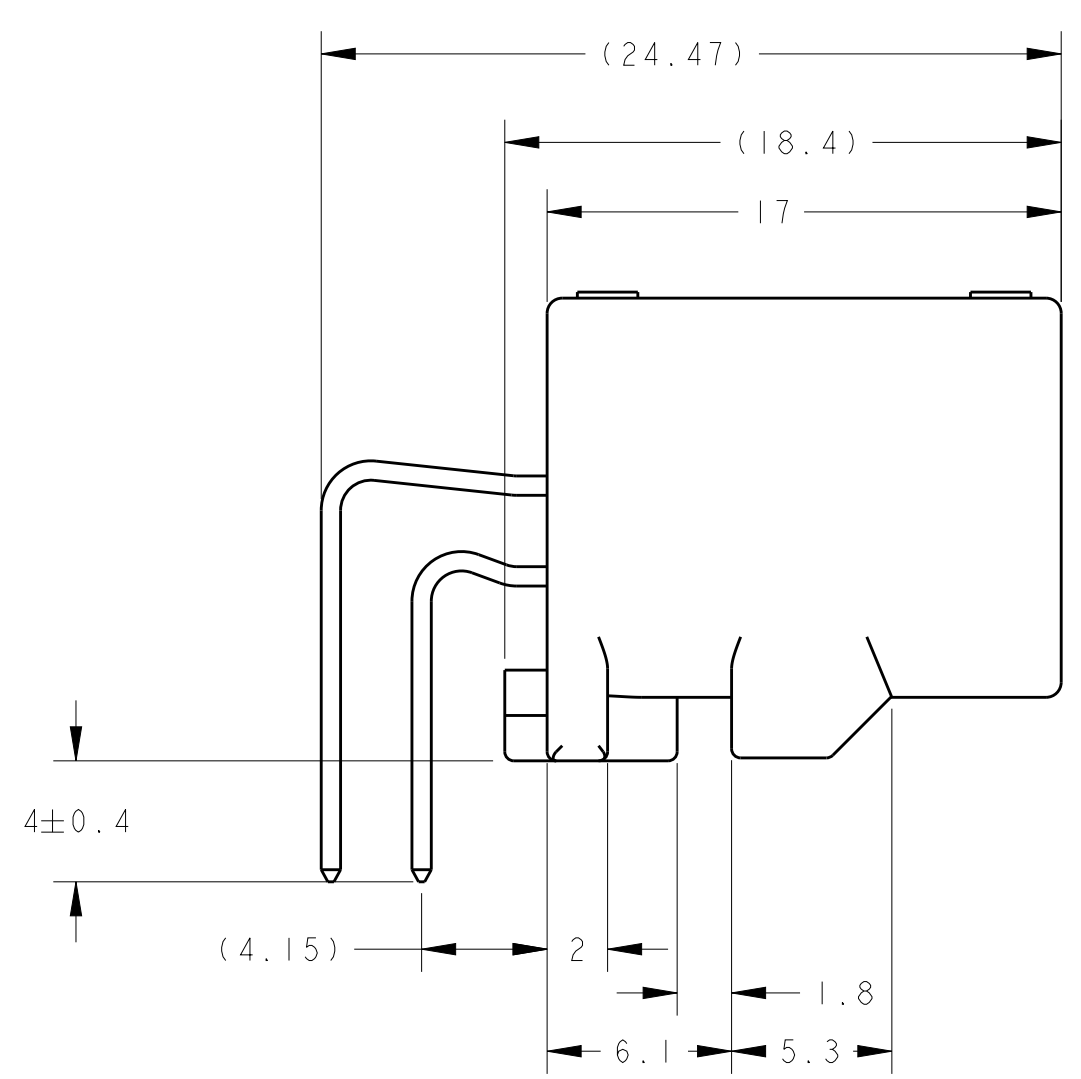
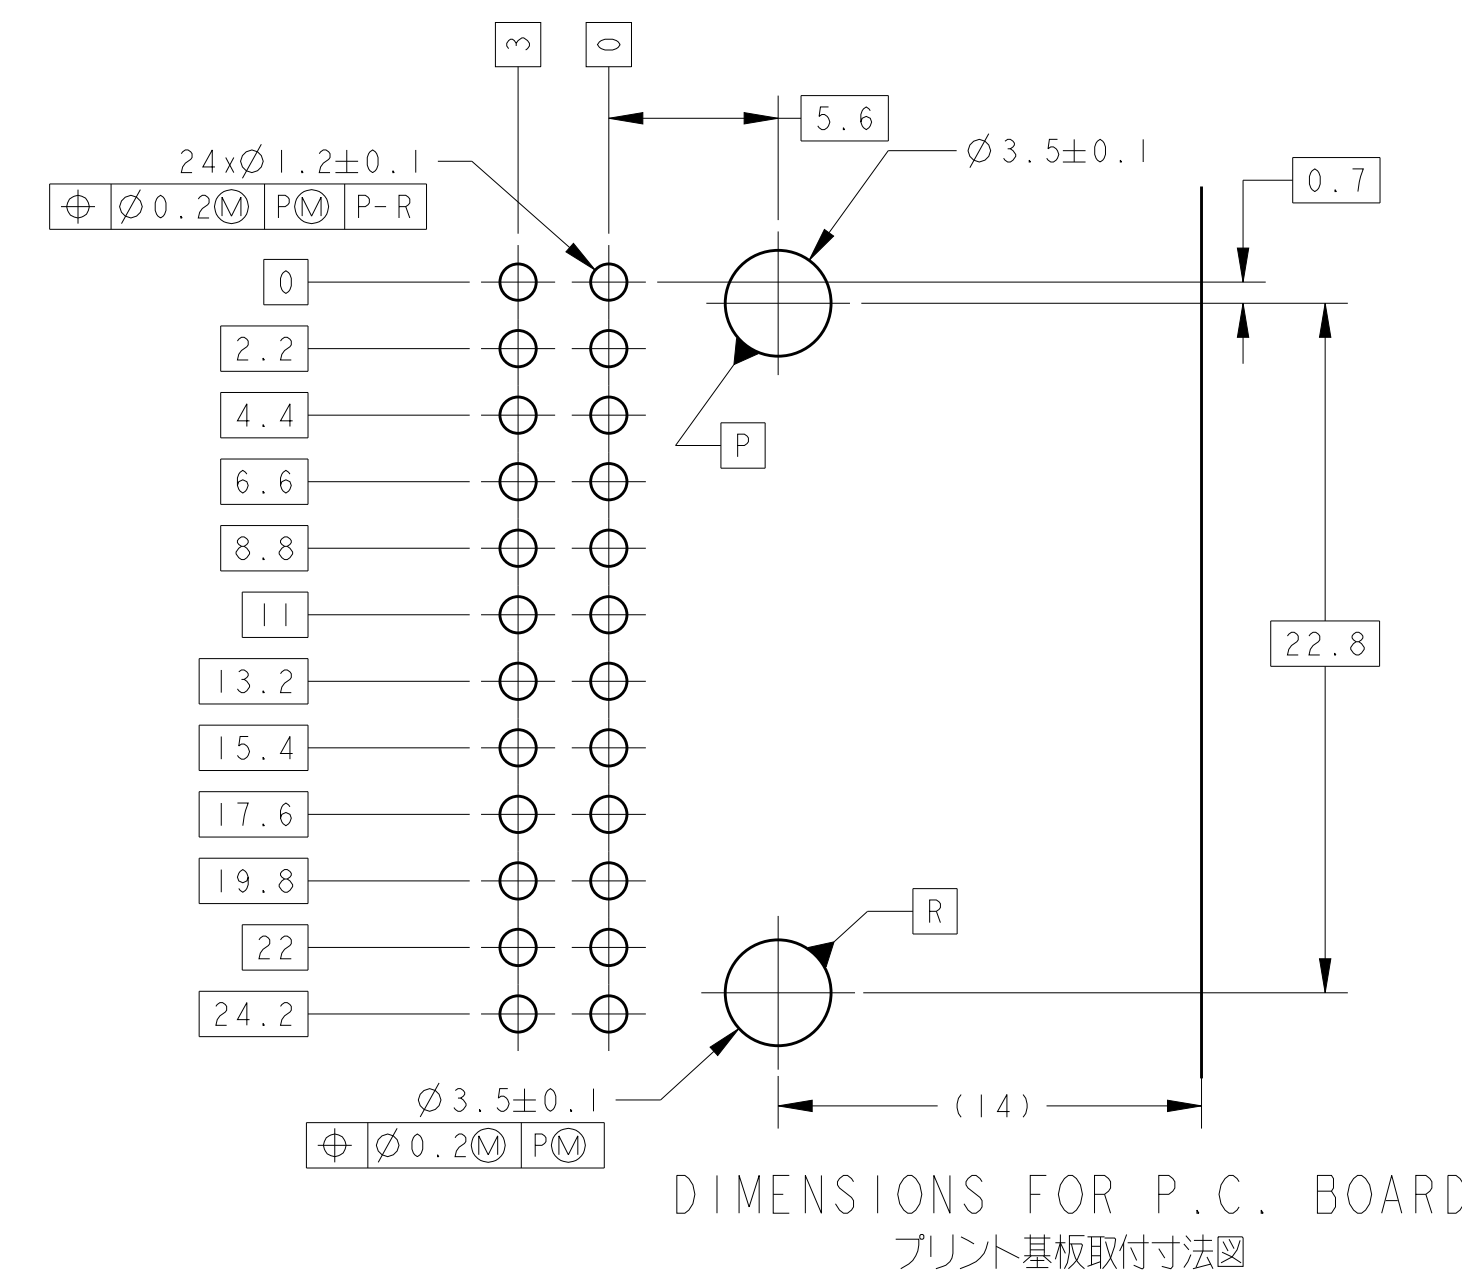
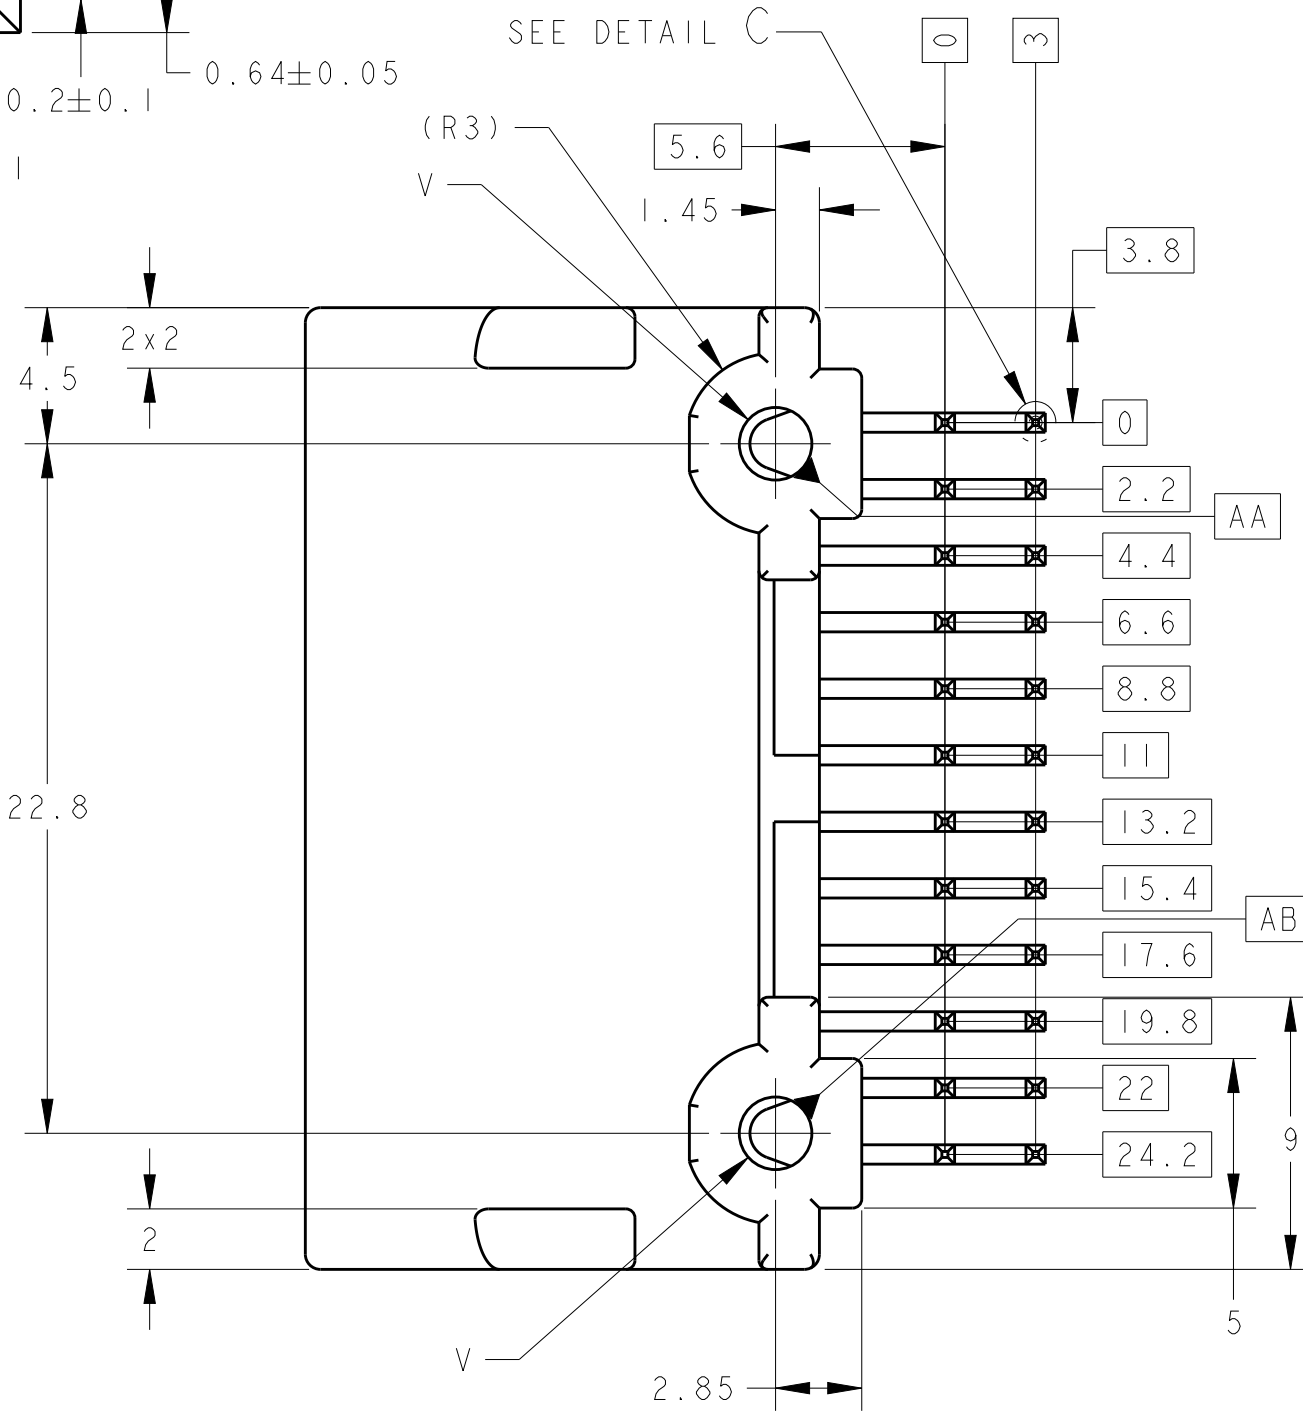
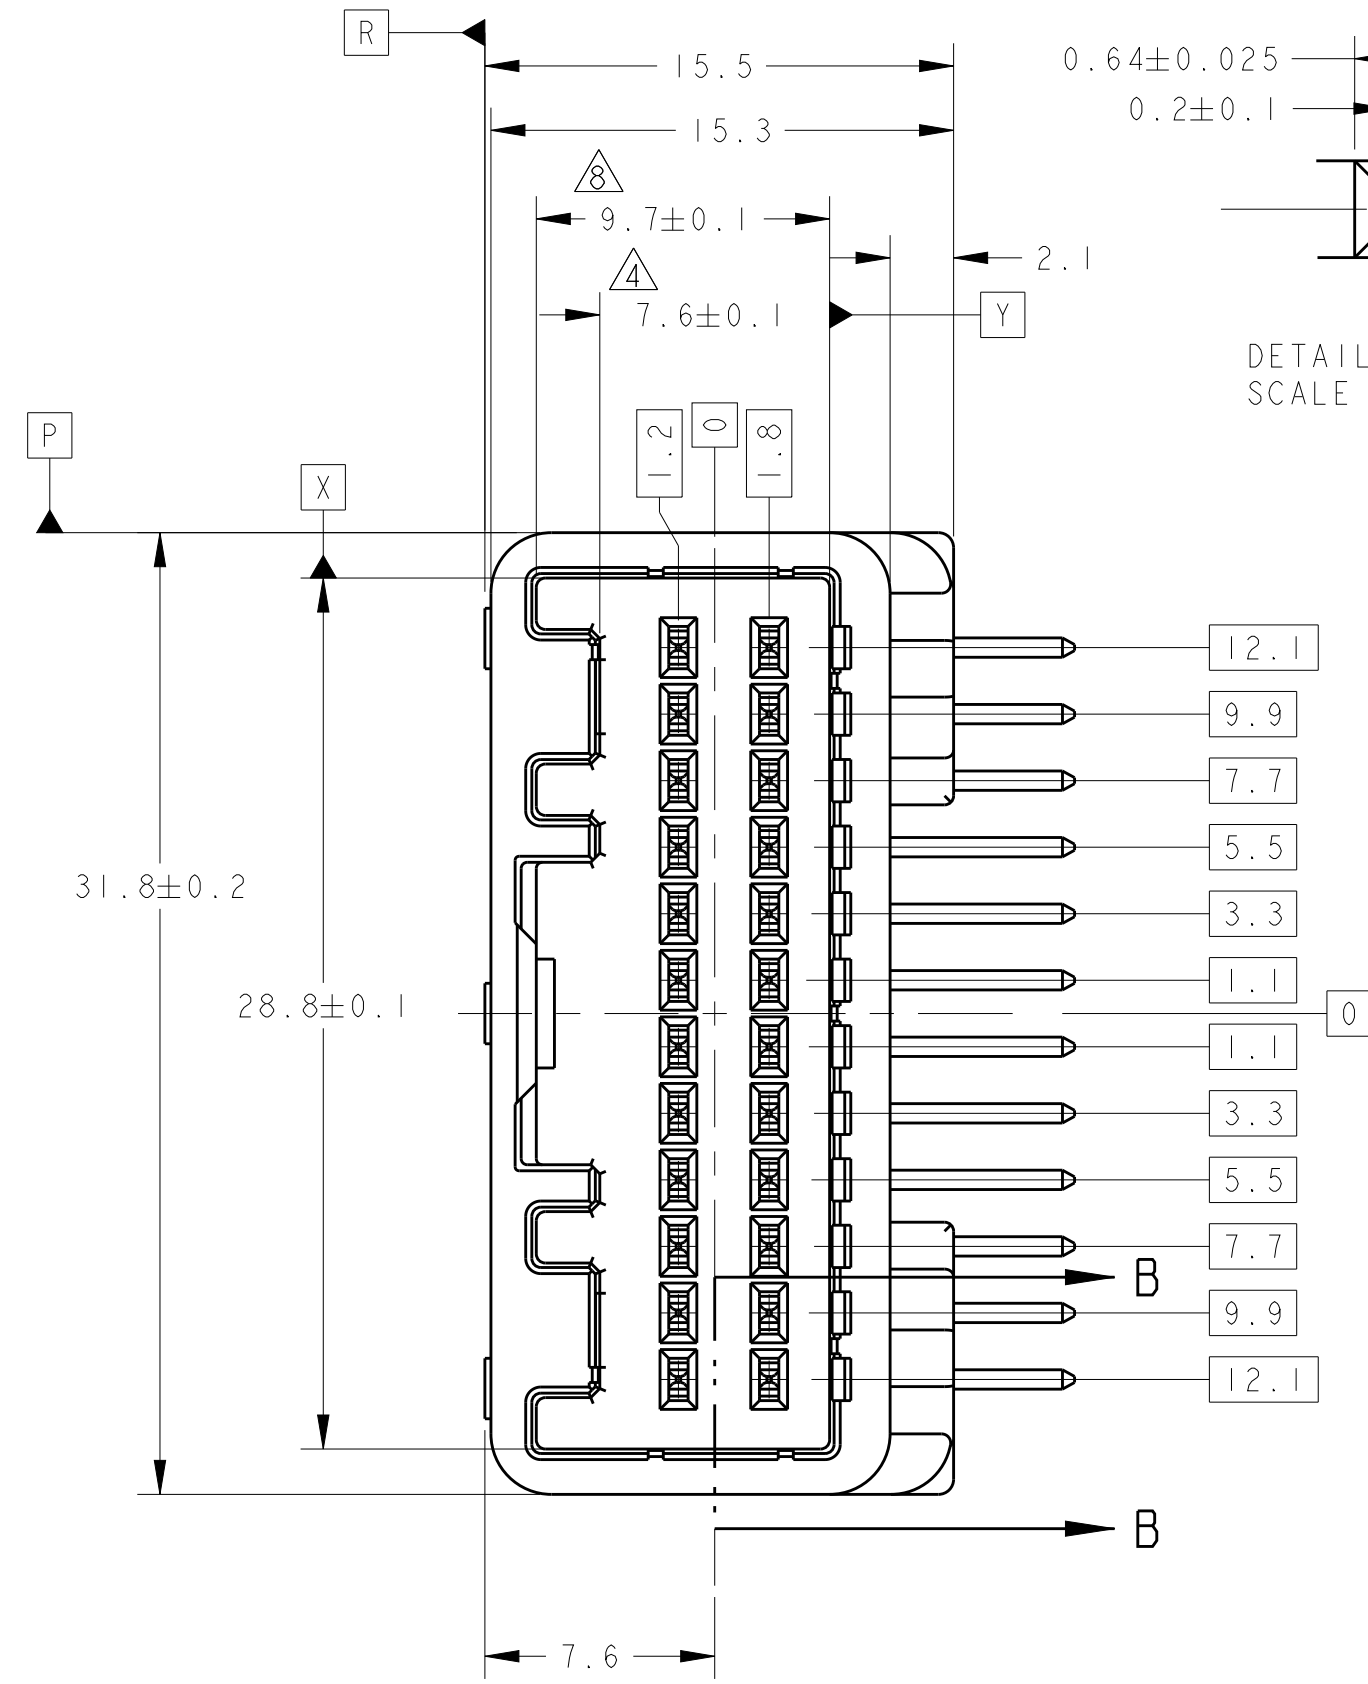
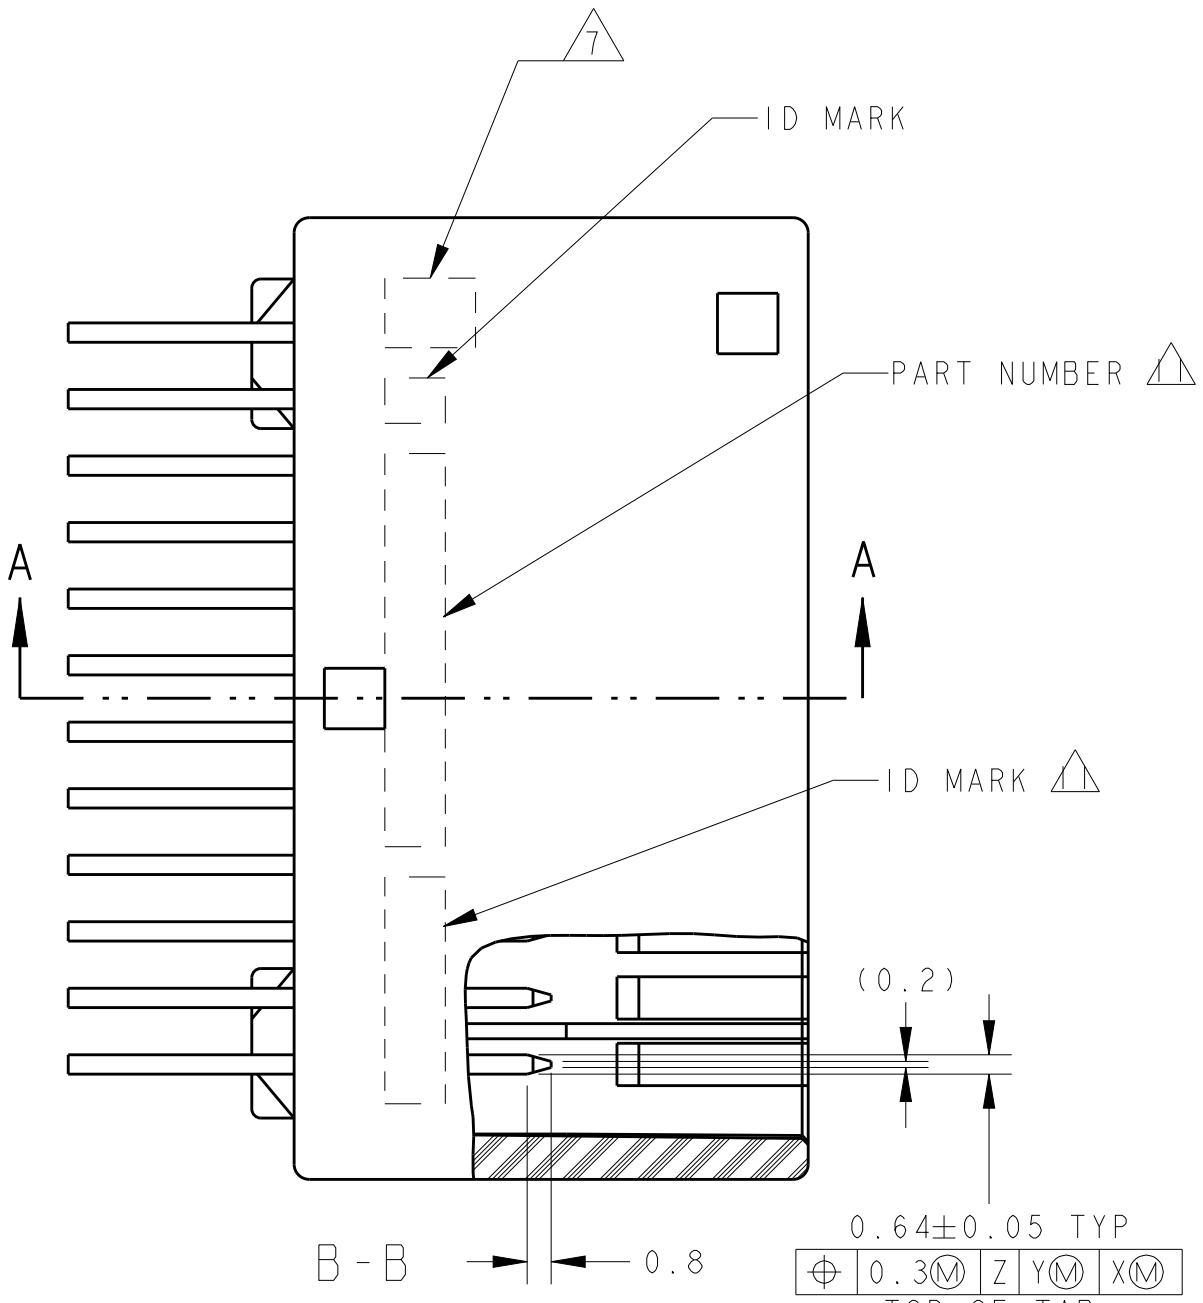


FIG.1 回路番号
CIRCUIT NUMBER

1. PART NUMBER OF HOUSING TO BE MATE : SEE TABLE -1
TO BE MATED SMOOTHLY WITH THE PLUG HOUSING ASSEMBLY

2. RECOMMENDED SCREW :
PAN-HEADED TYPE 2 TAPPING SCREW, NOMINAL DIAMETER 3mm,
LENGTH; SEE TABLE-3 (JIS B1115,B1122)

3. FASTENING TORQUE FOR SCREW : 0.392N・m MAX

MEASURED AT 6 mm FROM [Z]

5. INSTRUCTION SHEET NO : 411-5928

6. APPLIED TERMINAL : SEE TABLE -2

IDENTIFICATION MARK FOR THE CONTACT FINISH ;
SEE TABLE

MEASURED AT 2 mm FROM [Z]

CIRCUIT NUMBER : SEE FIG.1

~~PRELIMINARY NOT RELEASED FOR PRODUCTION.~~

ID MARK, PART NUMBER INDICATED.
1. 嵌合相手ハウジングは TABLE -1参照
プラグハウジングアセンブリ(PN 1318917)と
支障なく嵌合すること

2. 推奨取付ねじ :
JIS B1115, B1122タッピングねじ
なべ2種 ねじ径 3 , 長さ:TABLE-3参照

3. ねじ締め付けトルク : 0.392N・m最大

[Z] 面から6mmの位置で測定

取付用説明書 NO : 411-5928

ねじ締め付けトルク : 0.392N・m最大

[Z] 面から2mmの位置で測定

回路番号 : FIG.1 参照

~~試作の数量限定とされている~~

ID MARK, PART NUMBERを表示。

POS 極数	PLUG HOUSING PART NO プラグハウジング 型番
24	1318917

TERMINAL NO 端子型番		APPLICABLE WIRE RANGE (FEMALE) 適用電線(メス)	
SIGNAL 025	TIN	1123343-1	AVSS/AVSSH 0.3~0.5mm ²
	SELECTIVE GOLD	1123343-2	CAVS/CAVUS 0.22~0.5mm ²

プリント基板板厚 (mm) THICKNESS OF PCB (mm)	1.2	1.6
固定用ねじ締下長さ (mm) NOMINAL LENGTH OF SCREW (mm)	5	6

△6	5.6	∅2.63	PLASTIC BOX 通い箱	PLASTIC TUBE プラスチックチューブ	24	SELECTIVE-TIN (MATTE)	SELECTIVE-TIN × 24 (BRIGHT)	—/—	SPS GF17	NATURAL	1-1318853-7
△10	4.5	∅2.63	PAPER BOX タンボール箱	PLASTIC TUBE プラスチックチューブ	12	SELECTIVE-TIN (MATTE)	SELECTIVE GOLD × 12	1,4,7,10~13 16,19,22~24	SPS GF17	BLACK	1-1318853-6
△6	5.6	∅2.63	PAPER BOX タンボール箱	PLASTIC TUBE プラスチックチューブ	24	SELECTIVE-TIN (MATTE)	SELECTIVE-TIN × 24 (BRIGHT)	—/—	SPS GF17	NATURAL	1-1318853-3
5	5.1	∅2.4	PAPER BOX タンボール箱	PLASTIC TUBE プラスチックチューブ	12	SELECTIVE TIN	SELECTIVE GOLD × 12	1,4,7,10~13 16,19,22~24	PBT GF15	BLACK	1-1318853-1
5	5.1	∅2.4	PAPER BOX タンボール箱	PLASTIC TUBE プラスチックチューブ	12	SELECTIVE-TIN	SELECTIVE GOLD × 12	1,4,7,10~13 16,19,22~24	PBT GF15	NATURAL	1-1318853-0
4	5.1	∅2.4	PLASTIC BOX 通い箱	PLASTIC TUBE プラスチックチューブ	12	SELECTIVE-TIN	SELECTIVE GOLD × 12	1,4,7,10~13 16,19,22~24	PBT GF15	BLACK	1318853-9
4	5.1	∅2.4	PLASTIC BOX 通い箱	PLASTIC TUBE プラスチックチューブ	12	SELECTIVE-TIN	SELECTIVE GOLD × 12	1,4,7,10~13 16,19,22~24	PBT GF15	NATURAL	1318853-8
3	6.0	∅2.4	PAPER BOX タンボール箱	PLASTIC TUBE プラスチックチューブ	24	TIN-LEAD	SELECTIVE GOLD x 24	1~24	PBT GF15	BLACK	1318853-5
3	6.0	∅2.4	PLASTIC BOX 通い箱	PLASTIC TUBE プラスチックチューブ	24	TIN-LEAD	SELECTIVE GOLD x 24	1~24	PBT GF15	BLACK	1318853-4
1	6.0	∅2.4	PAPER BOX タンボール箱	PLASTIC TUBE プラスチックチューブ	24	PRE-TIN x 24		—/—	PBT GF15	NATURAL	1318853-2
1	6.0	∅2.4	PLASTIC BOX 通い箱	PLASTIC TUBE プラスチックチューブ	24	PRE-TIN x 24		—/—	PBT GF15	NATURAL	1318853-1
△ MARKING マーキング	WEIGHT (g) 質量	V	OUTER 外装	INNER 内装	TOTAL NUMBER OF CIRCUIT 回路総数	SOLDERING SIDE 半田付け側	CONTACT SIDE 接点側	GOLD PLATED CIRCUIT NO (金めっき回路番号)	MATERIAL 材料	COLOR 色	PART NUMBER 製品型番
			PACKING STYLE 梱包形態			CONTACT FINISH コンタクト仕上		△9	HOUSING ハウジング		

THIS DRAWING IS A CONTROLLED DOCUMENT.

DIMENSIONS:
mm

TOLERANCES UNLESS
OTHERWISE SPECIFIED:
mm

MATERIAL
CONTACT-BRASS
HOUSING-SEE TABLE

DWN
Y. NOGUCHI

CHK
N. SAI

APVD
N. SAI

PRODUCT SPEC
08-5668

APPLICATION SPEC
114-5250

WEIGHT
SEE TABLE

CUSTOMER DRAWING

08MAR00

10MAR00

10MAR00

08-5668

114-5250

SEE TABLE

114-5250

025SERIES 24POSITION(PCB H-TYPE)
CAP HOUSING ASSEMBLY

SIZE
4:1

CAGE CODE

DRAWING NO
A100779



SHEET
1

OF
2

REV
D11

TE Connectivity

LOC	DIST	REVISIONS					
		P	LTR	DESCRIPTION	DATE	DWN	APVD
J	-	-	-	SEE SHEET 1	-	-	-

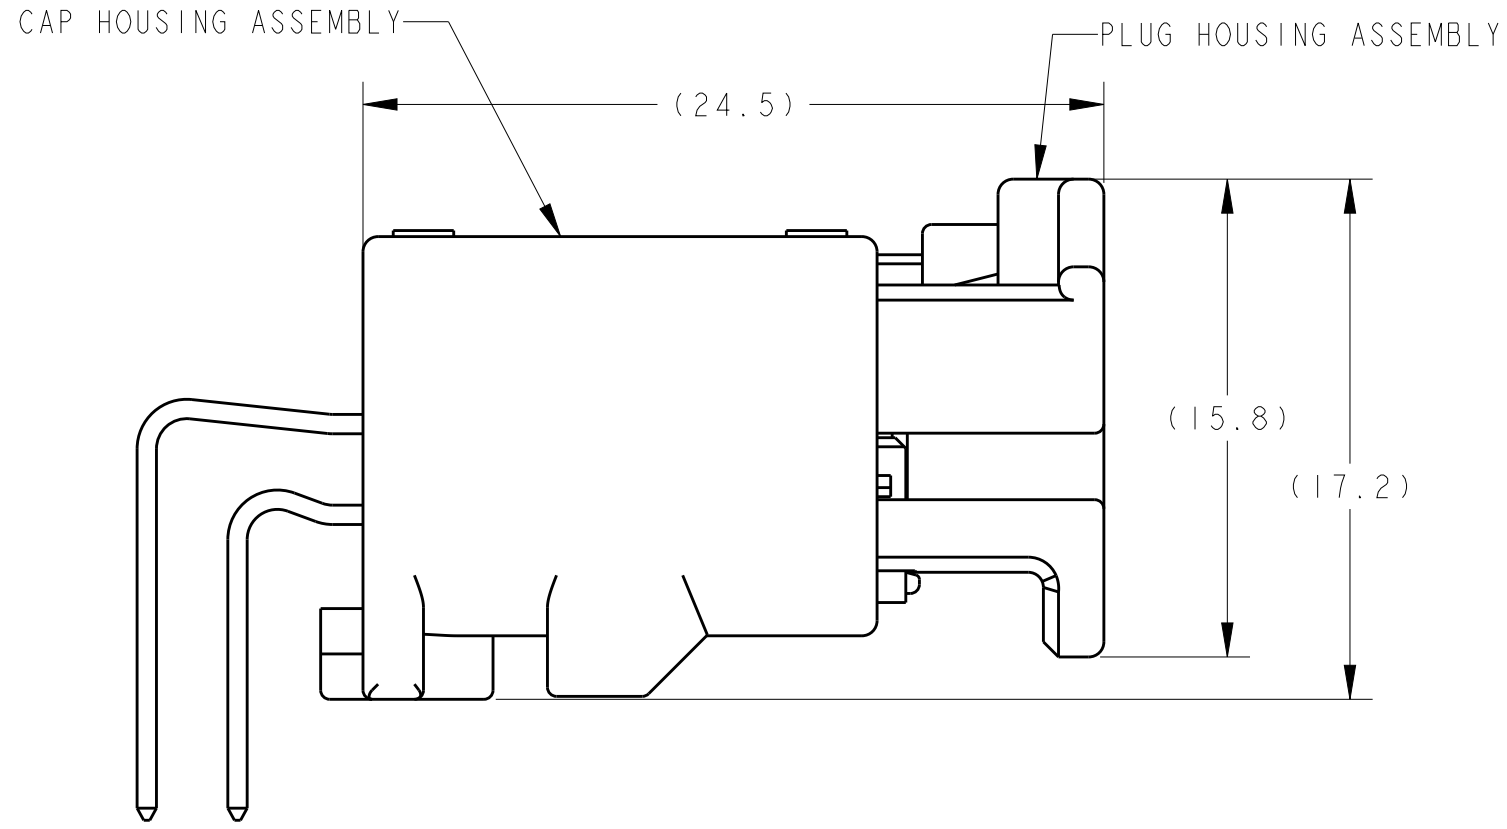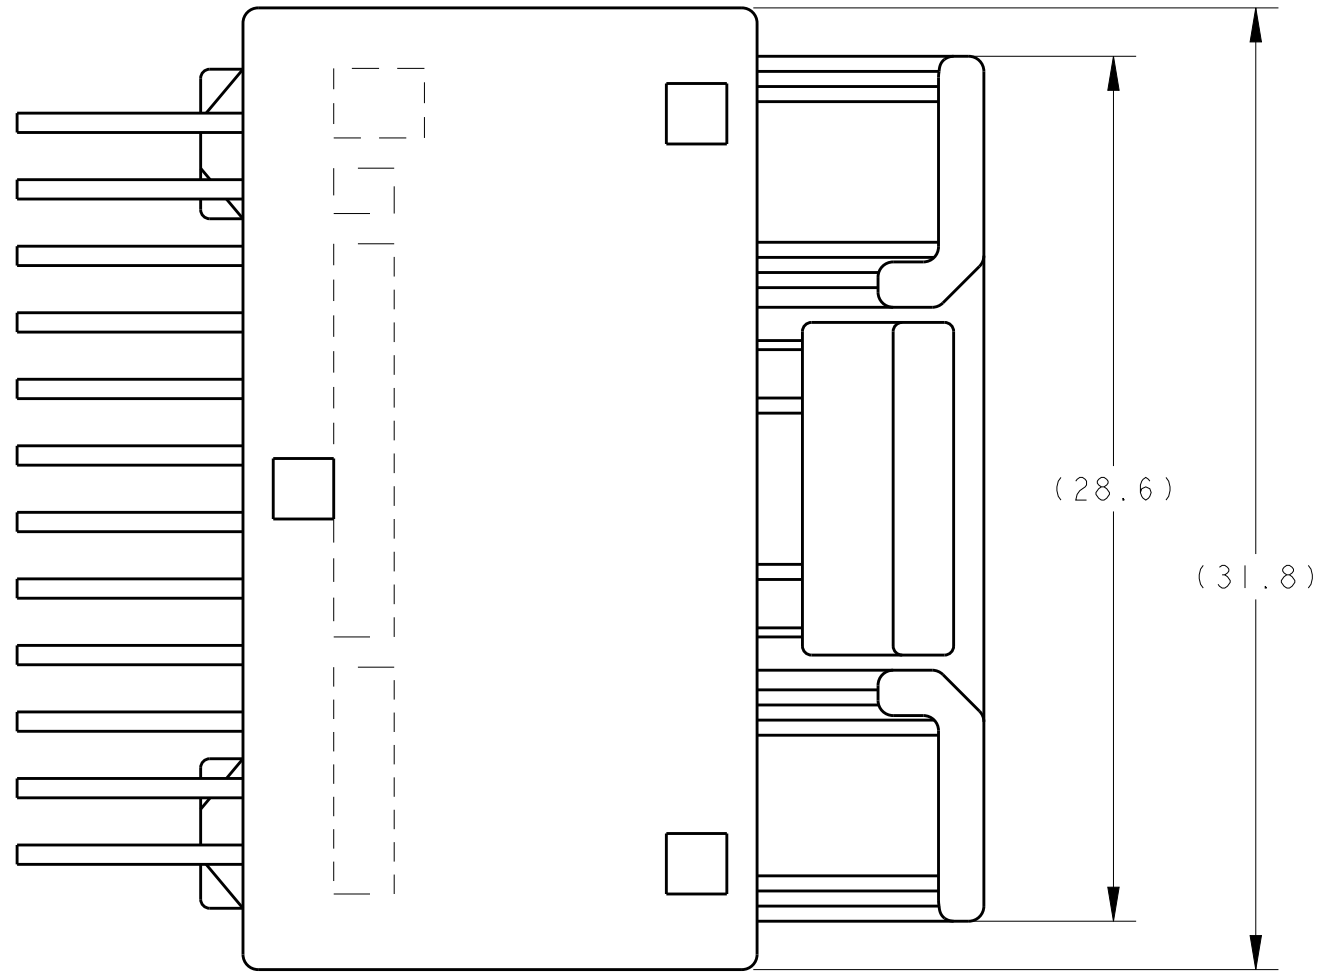

CAP ASSEMBLY & PLUG ASSEMBLY ENGAGEMENT VIEW
キャップアッセンブリ&プラグアッセンブリ嵌合図

-	6.0	Ø 2.4	PAPER BOX ダンボール箱	PLASTIC TUBE プラスチックチューブ	24	SELECTIVE-TIN (MATTE)	SELECTIVE GOLD x 24	1~24	PBT GF15	NATURAL	1-6318853-2
△ 12	6.0	Ø 2.4	PAPER BOX ダンボール箱	PLASTIC TUBE プラスチックチューブ	24	SELECTIVE-TIN (MATTE)	SELECTIVE-TIN x 24 (BRIGHT)	—//—	PBT GF15	NATURAL	3-1318853-5
SEE DWG 3-1318853-3											3-1318853-3
I	6.0	Ø 2.4	PAPER BOX ダンボール箱	PLASTIC TUBE プラスチックチューブ	24	PRE-TIN x 24		—//—	PBT GF15	BLACK	3-1318853-1
△ 9	5.6	Ø 2.63	PLASTIC BOX 通い箱	PLASTIC TUBE プラスチックチューブ	24	SELECTIVE-TIN (MATTE)	SELECTIVE GOLD x 24	1~24	SPS GF17	NATURAL	2-1318853-7
△ 11	5.6	Ø 2.63	PLASTIC BOX 通い箱	PLASTIC TUBE プラスチックチューブ	24	SELECTIVE-TIN (MATTE)	SELECTIVE GOLD x 4 SELECTIVE-TIN(BRIGHT) x 20	3~6	SPS GF17	NATURAL	2-1318853-4
△ 10	4.5	Ø 2.63	PAPER BOX ダンボール箱	PLASTIC TUBE プラスチックチューブ	12	SELECTIVE-TIN (MATTE)	SELECTIVE GOLD x 12	1,4,7,10~13 16,19,22~24	SPS GF17	NATURAL	2-1318853-1
8	5.1	Ø 2.4	PLASTIC BOX 通い箱	PLASTIC TUBE プラスチックチューブ	12	SELECTIVE-TIN (MATTE)	SELECTIVE GOLD x 12	1,4,7,10~13 16,19,22~24	PBT GF15	BLACK	2-1318853-0
8	5.1	Ø 2.4	PLASTIC BOX 通い箱	PLASTIC TUBE プラスチックチューブ	12	SELECTIVE-TIN (MATTE)	SELECTIVE GOLD x 12	1,4,7,10~13 16,19,22~24	PBT GF15	NATURAL	1-1318853-9
△ 9	5.6	Ø 2.63	PAPER BOX ダンボール箱	PLASTIC TUBE プラスチックチューブ	24	SELECTIVE-TIN (MATTE)	SELECTIVE GOLD x 24	1~24	SPS GF17	NATURAL	1-1318853-8
63	6.0	Ø 2.4	PAPER BOX ダンボール箱	PLASTIC TUBE プラスチックチューブ	24	SELECTIVE-TIN (MATTE)	SELECTIVE GOLD x 24	1~24	PBT GF15	BLACK	6318853-5
63	6.0	Ø 2.4	PLASTIC BOX 通い箱	PLASTIC TUBE プラスチックチューブ	24	SELECTIVE-TIN (MATTE)	SELECTIVE GOLD x 24	1~24	PBT GF15	BLACK	6318853-4
62	6.0	Ø 2.4	PLASTIC BOX 通い箱	PLASTIC TUBE プラスチックチューブ	24	SELECTIVE-TIN (MATTE)	SELECTIVE GOLD x 4 SELECTIVE-TIN(BRIGHT) x 20	3~6	PBT GF15	NATURAL	6318853-3
△ MARKING マーキング	WEIGHT (g) 質量	V	OUTER 外表	INNER 内装	TOTAL NUMBER OF CIRCUIT 回路総数	SOLDERING SIDE 半田付け側	CONTACT SIDE 接点部側	GOLD PLATED CIRCUIT NO (金めっき回路番号)	MATERIAL 材料	COLOR 色	PART NUMBER 製品型番
			PACKING STYLE 梱包形態			CONTACT FINISH コンタクト仕上			COLOR 色		

THIS DRAWING IS A CONTROLLED DOCUMENT.
図記: 規

DIMENSIONS:
mm

MATERIAL
材料

CONTACT:BRASS
HOUSING:SEE TABLE

TOLERANCES UNLESS
OTHERWISE SPECIFIED:
mm
0-PLE ±0.3
1-PLE ±0.1
2-PLE ±0.05
3-PLE ±0.025
4-PLE ±0.001
ANGLES
±°

FINISH
仕上

SEE TABLE

DWN
Y. NOGUCHI

CHK
N. SAI

APVD
N. SAI

08MAR00

10MAR00

10MAR00

PRODUCT SPEC
108-5668

APPLICATION SPEC
114-5250

SIZE

CAGE CODE

DRAWING NO
100779

RESTRICTED TO
X

WEIGHT
SEE TABLE

CUSTOMER DRAWING

025SERIES 24POSITION(PCB H-TYPE)
CAP HOUSING ASSEMBLY

108-5668

114-5250

100779

1318853

4:1

2

2

REV
D

TE Connectivity

TE

4805 (3/11)



Компания «ЭлектроПласт» предлагает заключение долгосрочных отношений при поставках импортных электронных компонентов на взаимовыгодных условиях!

Наши преимущества:

- Оперативные поставки широкого спектра электронных компонентов отечественного и импортного производства напрямую от производителей и с крупнейших мировых складов;
- Поставка более 17-ти миллионов наименований электронных компонентов;
- Поставка сложных, дефицитных, либо снятых с производства позиций;
- Оперативные сроки поставки под заказ (от 5 рабочих дней);
- Экспресс доставка в любую точку России;
- Техническая поддержка проекта, помощь в подборе аналогов, поставка прототипов;
- Система менеджмента качества сертифицирована по Международному стандарту ISO 9001;
- Лицензия ФСБ на осуществление работ с использованием сведений, составляющих государственную тайну;
- Поставка специализированных компонентов (Xilinx, Altera, Analog Devices, Intersil, Interpoint, Microsemi, Aeroflex, Peregrine, Syfer, Eurofarad, Texas Instrument, Miteq, Cobham, E2V, MA-COM, Hittite, Mini-Circuits, General Dynamics и др.);

Помимо этого, одним из направлений компании «ЭлектроПласт» является направление «Источники питания». Мы предлагаем Вам помощь Конструкторского отдела:

- Подбор оптимального решения, техническое обоснование при выборе компонента;
- Подбор аналогов;
- Консультации по применению компонента;
- Поставка образцов и прототипов;
- Техническая поддержка проекта;
- Защита от снятия компонента с производства.



Как с нами связаться

Телефон: 8 (812) 309 58 32 (многоканальный)

Факс: 8 (812) 320-02-42

Электронная почта: org@eplast1.ru

Адрес: 198099, г. Санкт-Петербург, ул. Калинина, дом 2, корпус 4, литера А.