

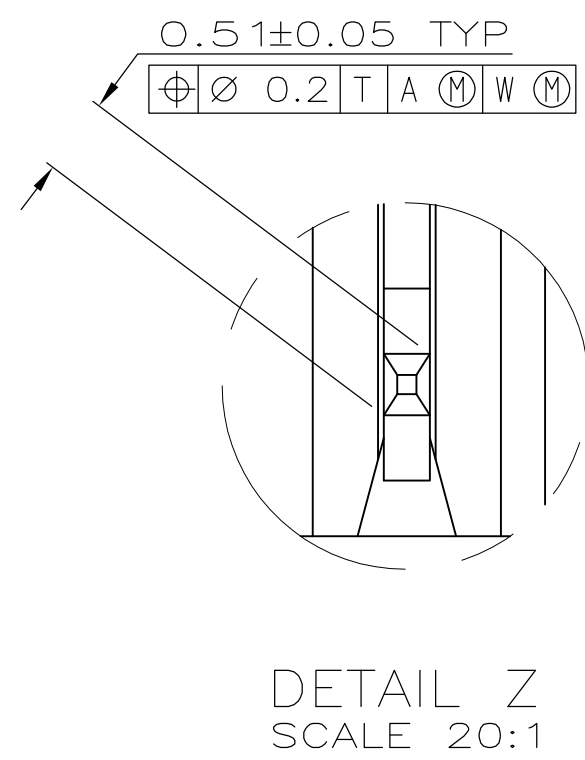
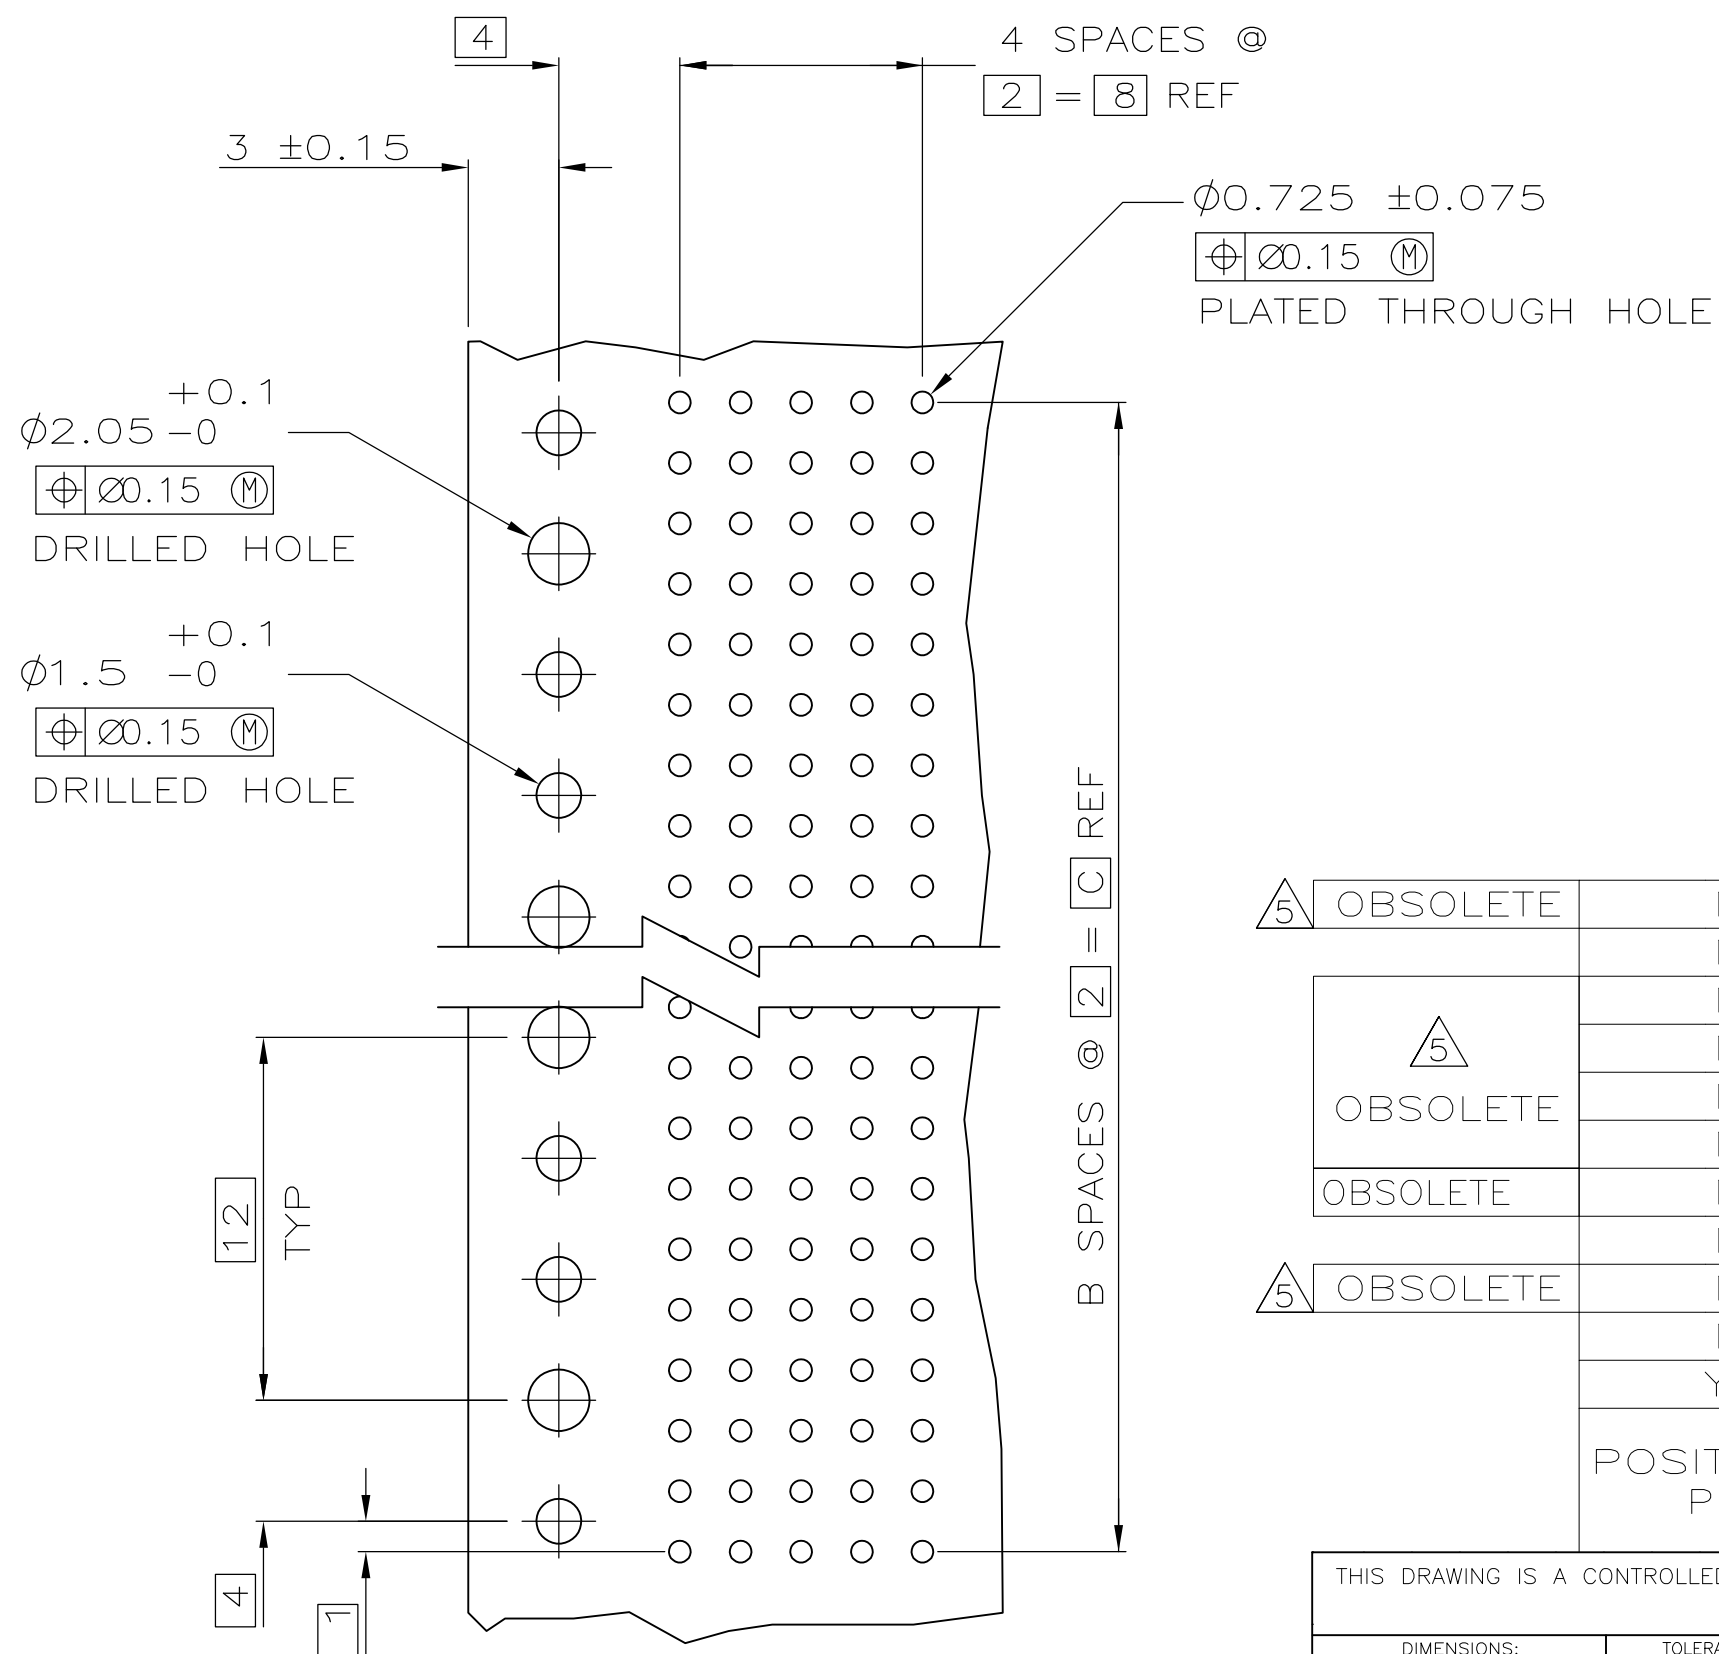


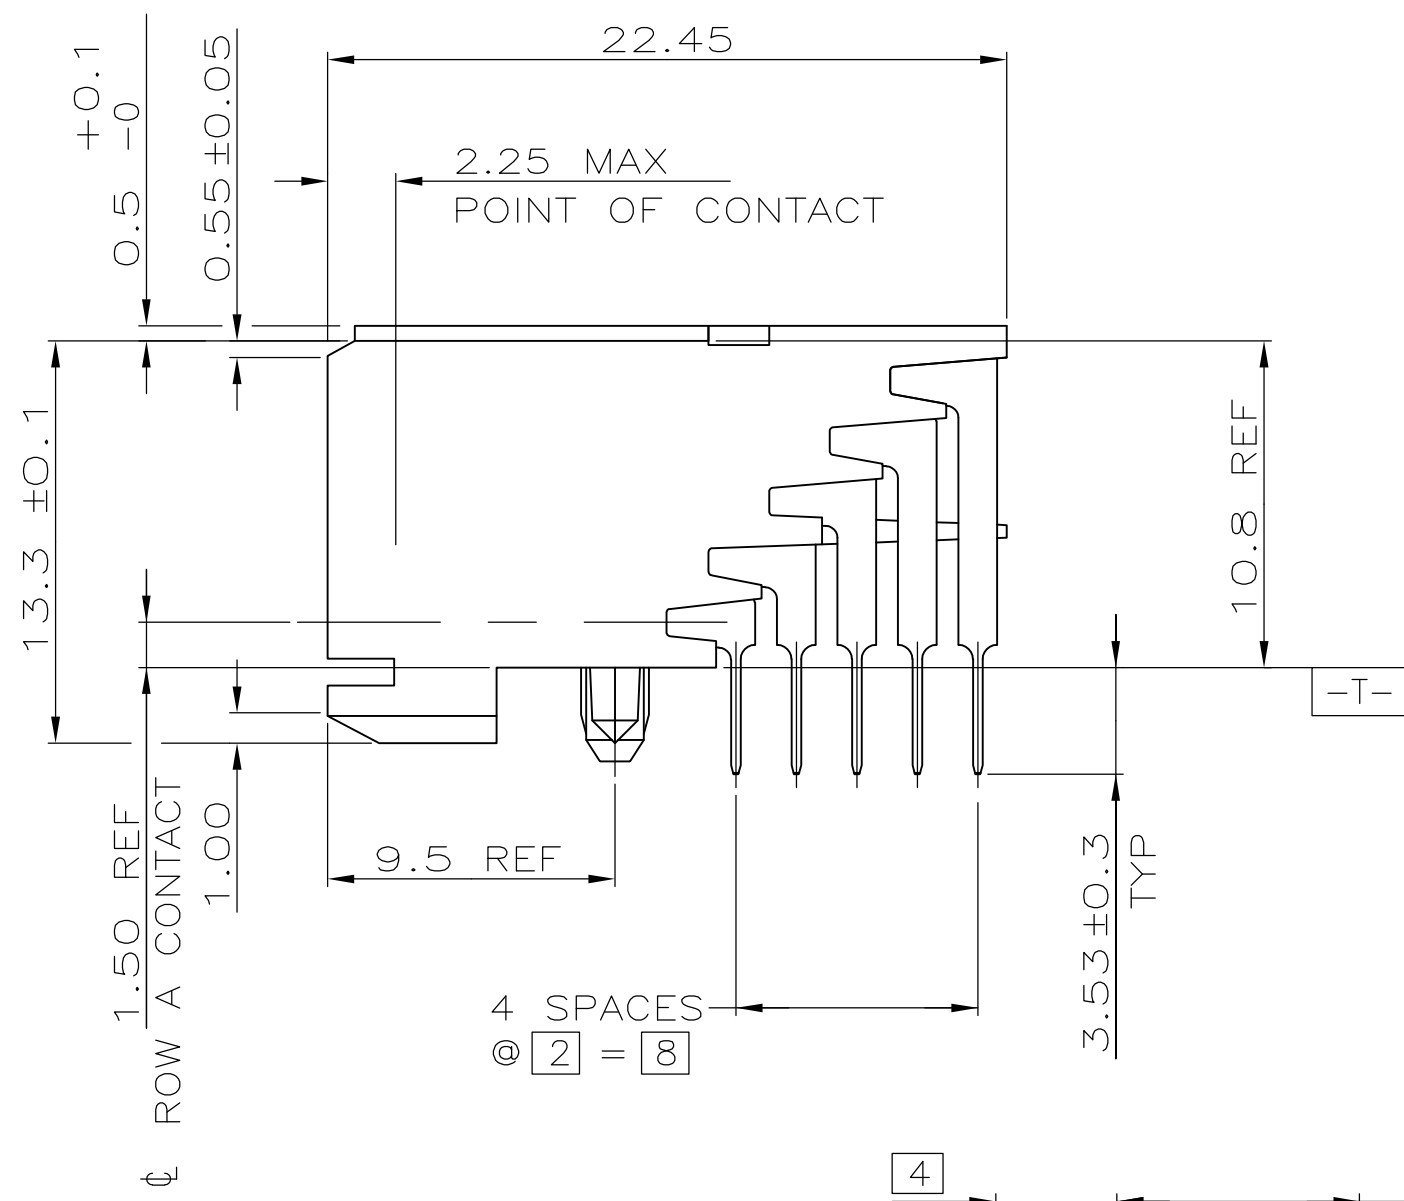

|          |               |                     |     |       |        |                         |                        |
|----------|---------------|---------------------|-----|-------|--------|-------------------------|------------------------|
| 5        | OBSOLETE      | NO                  | 130 | 65    | 131.88 | 330                     | <del>4-5223007-4</del> |
|          |               | NO                  | 118 | 59    | 119.88 | 300                     | 1-5223007-0            |
|          | 5<br>OBSOLETE | NO                  | 106 | 53    | 107.88 | 270                     | <del>5223007-9</del>   |
|          |               | NO                  | 94  | 47    | 95.88  | 240                     | <del>5223007-8</del>   |
|          |               | NO                  | 82  | 41    | 83.88  | 210                     | <del>5223007-7</del>   |
| OBSOLETE | NO            | 70                  | 35  | 71.88 | 180    | <del>5223007-6</del>    |                        |
|          |               | NO                  | 58  | 29    | 59.88  | 150                     | 5223007-5              |
| 6        | OBSOLETE      | NO                  | 46  | 23    | 47.88  | 120                     | 5223007-4              |
|          |               | NO                  | 34  | 17    | 35.88  | 90                      | <del>5223007-3</del>   |
|          |               | NO                  | 22  | 11    | 23.88  | 60                      | 5223007-2              |
|          |               | YES                 | 10  | 5     | 11.88  | 30                      | 5223007-1              |
|          |               | POSITIONING<br>PEGS | C   | B     | A      | NO OF<br>SIGNAL<br>POSN | PART<br>NUMBER         |

|   |  |                                                                                       |  |                                                |         |                                                           |                                                                                 |  |                                     |                         |                    |
|---|--|---------------------------------------------------------------------------------------|--|------------------------------------------------|---------|-----------------------------------------------------------|---------------------------------------------------------------------------------|--|-------------------------------------|-------------------------|--------------------|
| THIS DRAWING IS A CONTROLLED DOCUMENT.   |  |                                                                                       |  | DWN<br>B MCMMASTER                             | 19NOVD4 | Tyco Electronics Corporation<br>Harrisburg, Pa 17105-3608 |                                                                                 |  |                                     |                         |                    |
|   |  |                                                                                       |  | GWR<br>R WERTZ                                 | 19NOVD4 |                                                           |                                                                                 |  |                                     |                         |                    |
| DIMENSIONS:<br><br>mm   |  | TOLERANCES UNLESS<br>OTHERWISE SPECIFIED:                                             |  | ZPVC<br>R WERTZ                                | 19NOVD4 | NAME                                                      | ASSEMBLY, RECEPTACLE, SIGNAL, RIGHT ANGLE,<br>Z-PACK 2nm FB, 5 ROW, SOLDER LEAD |  |                                     |                         |                    |
|   |  | 0 P L C ± —<br>1 P L C ± 0.13<br>2 P L C ± —<br>4 P L C ± —<br>ANGLES ± —<br>FINISH   |  | PRODUCT SPEC<br>—<br><br>APPLICATION SPEC<br>— |         | SIZE<br>A1                                                |                                                                                 |  | CAGE CODE<br>00779                  | DRAWING NO<br>C=5223007 | RESTRICTED TO<br>— |
| MATERIAL<br>  |  |  |  | WEIGHT<br>—                                    |         | CUSTOMER DRAWING                                          |                                                                                 |  | SCALE 4:1<br>SHEET 1 OF 1<br>REV A2 |                         |                    |

RECOMMENDED CIRCUIT PATTERN  
PER IPC-D300 TYPE II, CLASS C  
(COMPONENT SIDE)

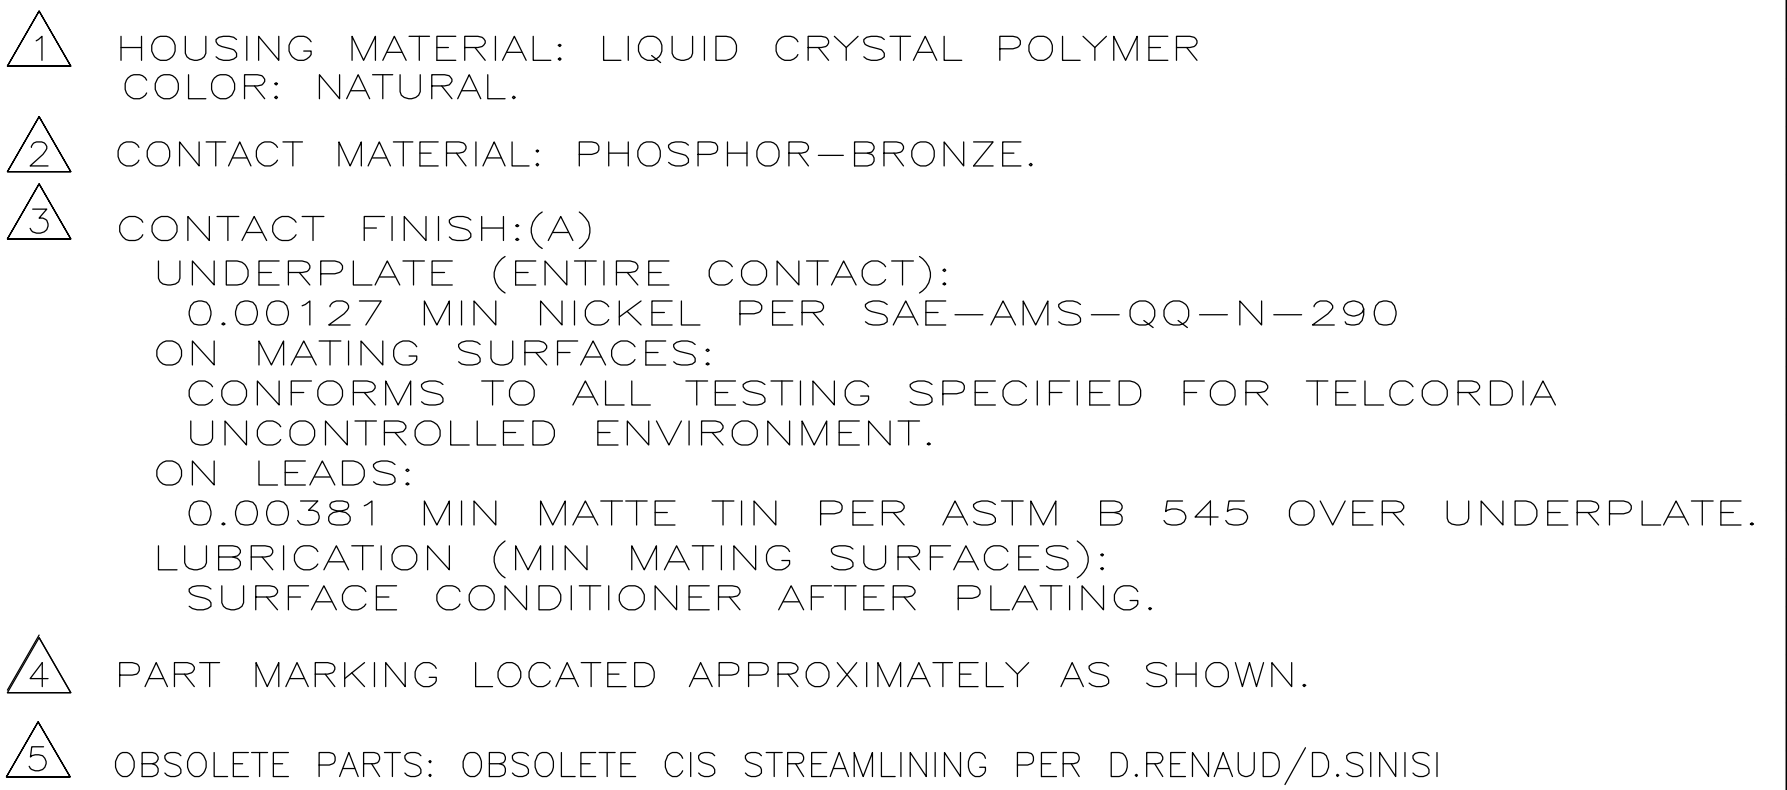

Компания «ЭлектроПласт» предлагает заключение долгосрочных отношений при поставках импортных электронных компонентов на взаимовыгодных условиях!

Наши преимущества:

- Оперативные поставки широкого спектра электронных компонентов отечественного и импортного производства напрямую от производителей и с крупнейших мировых складов;
- Поставка более 17-ти миллионов наименований электронных компонентов;
- Поставка сложных, дефицитных, либо снятых с производства позиций;
- Оперативные сроки поставки под заказ (от 5 рабочих дней);
- Экспресс доставка в любую точку России;
- Техническая поддержка проекта, помощь в подборе аналогов, поставка прототипов;
- Система менеджмента качества сертифицирована по Международному стандарту ISO 9001;
- Лицензия ФСБ на осуществление работ с использованием сведений, составляющих государственную тайну;
- Поставка специализированных компонентов (Xilinx, Altera, Analog Devices, Intersil, Interpoint, Microsemi, Aeroflex, Peregrine, Syfer, Eurofarad, Texas Instrument, Miteq, Cobham, E2V, MA-COM, Hittite, Mini-Circuits, General Dynamics и др.);

Помимо этого, одним из направлений компании «ЭлектроПласт» является направление «Источники питания». Мы предлагаем Вам помощь Конструкторского отдела:

- Подбор оптимального решения, техническое обоснование при выборе компонента;
- Подбор аналогов;
- Консультации по применению компонента;
- Поставка образцов и прототипов;
- Техническая поддержка проекта;
- Защита от снятия компонента с производства.



#### Как с нами связаться

**Телефон:** 8 (812) 309 58 32 (многоканальный)

**Факс:** 8 (812) 320-02-42

**Электронная почта:** [org@eplast1.ru](mailto:org@eplast1.ru)

**Адрес:** 198099, г. Санкт-Петербург, ул. Калинина, дом 2, корпус 4, литера А.