



## REVISIONS


| P | LTR | DESCRIPTION                   | DATE      | DWN | APVD |
|---|-----|-------------------------------|-----------|-----|------|
|   | G2  | REDRAW BY CAD ECO-15-013548   | 22SEP2015 | NCL | DAO  |
|   | G3  | REVISED DRAWING ECO-18-014178 | 11SEP2018 | NCL | JMN  |
|   |     |                               |           |     |      |
|   |     |                               |           |     |      |

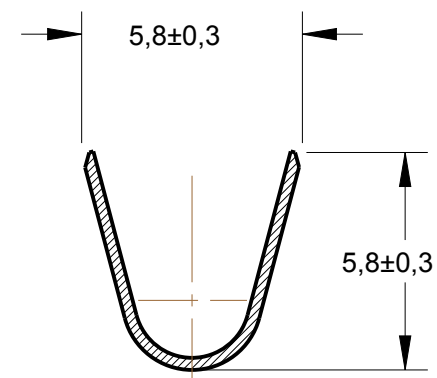

SECTION B-B  
SCALE 5:1

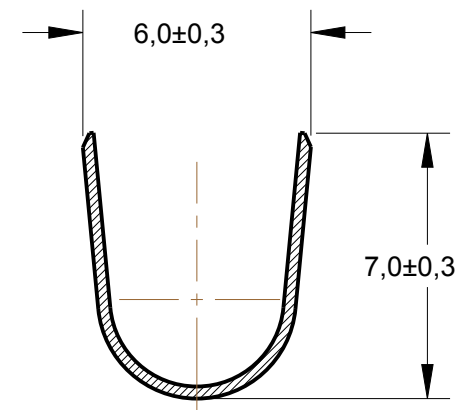



SECTION A-A  
SCALE 5:1

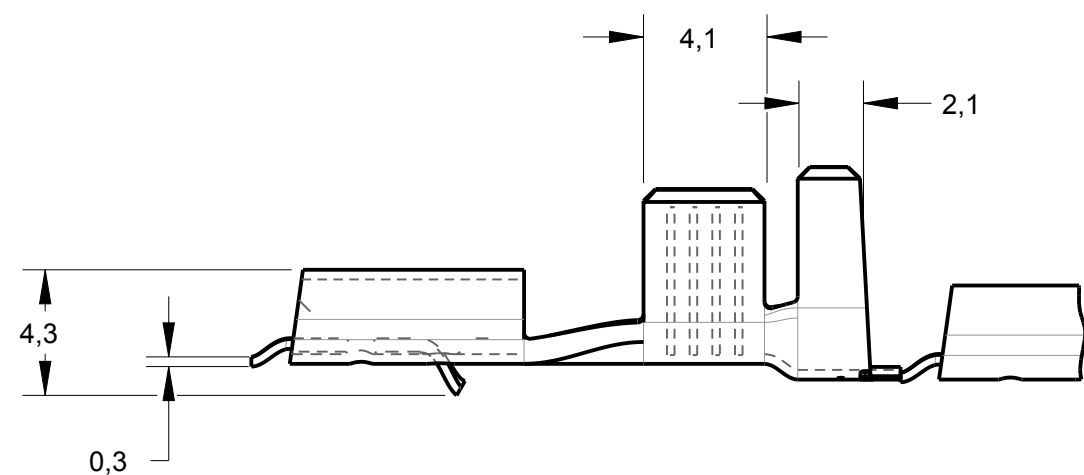


1 - OBSOLETE PARTS: OBSOLETE CIS STREAMLING PER D.RENAUD/D.SINISI

|                     |                     |                                   |                                      |                     |              |
|---------------------|---------------------|-----------------------------------|--------------------------------------|---------------------|--------------|
| <del>OBSOLETE</del> | <del>626362-6</del> | <del>PLATEADO/SILVER PLATED</del> | <del>BRONZE FOSF./PHOSP BRONZE</del> | <del>626328-6</del> |              |
| <del>OBSOLETE</del> | <del>626362-5</del> | <del>PLATEADO/SILVER PLATED</del> | <del>BRONZE FOSF./PHOSP BRONZE</del> | <del>626328-5</del> |              |
| <del>OBSOLETE</del> | <del>626362-4</del> | <del>ESTANHADO / TIN PLATED</del> | <del>BRONZE FOSF./PHOSP BRONZE</del> | <del>626328-4</del> | <del>1</del> |
| <del>OBSOLETE</del> | <del>626362-3</del> | <del>PLATEADO/SILVER PLATED</del> | <del>LATÃO / BRASS</del>             | <del>626328-3</del> | <del>1</del> |
|                     | 626362-2            | ESTANHADO / TIN PLATED            | LATÃO / BRASS                        | 626328-2            |              |
|                     | 626362-1            | —                                 | LATÃO / BRASS                        | 626328-1            |              |
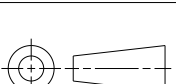
|                                                                                       |  |                                        |                  |                |                                |   |              |               |
|---------------------------------------------------------------------------------------|--|----------------------------------------|------------------|----------------|--------------------------------|---|--------------|---------------|
| INS. RANGE                                                                            |  | WIRE RANGE                             |                  | PN LOSSE PIECE | FINISH                         | MATERIAL   | PART NUMBER  |               |
| Ø 3,4-5,0mm                                                                           |  | 4,0-6,0mm²                             |                  |                |                                |   |              |               |
| THIS DRAWING IS A CONTROLLED DOCUMENT.                                                |  |                                        |                  |                | DWN 22SEP2015<br>NCLAPRESA     | <div></div> <div>TE Connectivity</div> |              |               |
|                                                                                       |  |                                        |                  |                | CHK 22SEP2015<br>JRGOLDSCHMIDT |   |              |               |
| DIMENSIONS:                                                                           |  | TOLERANCES UNLESS OTHERWISE SPECIFIED: |                  |                | APVD 22SEP2015<br>DAOLIVEIRA   | NAME<br>-<br>TERMINAL FASTIN-FASTON.250 RECEPT<br>-                                                                         |              |               |
| mm                                                                                    |  |                                        |                  |                | PRODUCT SPEC                   |   |              |               |
|  |  | -                                      | APPLICATION SPEC |                |                                |   |              |               |
|                                                                                       |  | -                                      |                  |                |                                |   |              |               |
| MATERIAL                                                                              |  | FINISH                                 |                  |                | SIZE                           | CAGE CODE   | DRAWING NO   | RESTRICTED TO |
| SEE TABLE                                                                             |  | SEE TABLE                              |                  |                | A3                             | 00779   | C-626328     | -             |
| -                                                                                     |  | -                                      |                  |                | Customer Drawing               |   |              |               |
|                                                                                       |  |                                        |                  |                | SCALE 3:1                      |   | SHEET 1 OF 1 | REV G3        |

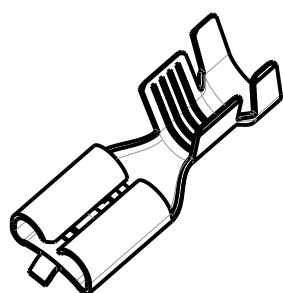

PERSPECTIVE VIEW  
SCALE 2:1

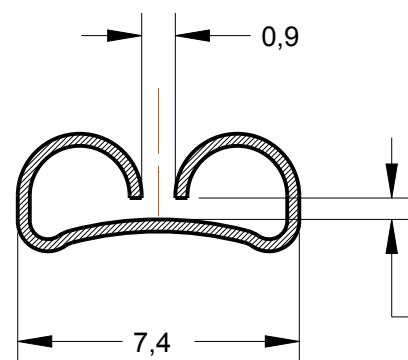

SECTION X-X  
SCALE 5:1

PARA LINGUETA  
DE 0,8mm ESPESSURA  
FOR 0,8mm TAB



Компания «ЭлектроПласт» предлагает заключение долгосрочных отношений при поставках импортных электронных компонентов на взаимовыгодных условиях!

Наши преимущества:

- Оперативные поставки широкого спектра электронных компонентов отечественного и импортного производства напрямую от производителей и с крупнейших мировых складов;
- Поставка более 17-ти миллионов наименований электронных компонентов;
- Поставка сложных, дефицитных, либо снятых с производства позиций;
- Оперативные сроки поставки под заказ (от 5 рабочих дней);
- Экспресс доставка в любую точку России;
- Техническая поддержка проекта, помощь в подборе аналогов, поставка прототипов;
- Система менеджмента качества сертифицирована по Международному стандарту ISO 9001;
- Лицензия ФСБ на осуществление работ с использованием сведений, составляющих государственную тайну;
- Поставка специализированных компонентов (Xilinx, Altera, Analog Devices, Intersil, Interpoint, Microsemi, Aeroflex, Peregrine, Syfer, Eurofarad, Texas Instrument, Miteq, Cobham, E2V, MA-COM, Hittite, Mini-Circuits, General Dynamics и др.);

Помимо этого, одним из направлений компании «ЭлектроПласт» является направление «Источники питания». Мы предлагаем Вам помощь Конструкторского отдела:

- Подбор оптимального решения, техническое обоснование при выборе компонента;
- Подбор аналогов;
- Консультации по применению компонента;
- Поставка образцов и прототипов;
- Техническая поддержка проекта;
- Защита от снятия компонента с производства.



#### Как с нами связаться

**Телефон:** 8 (812) 309 58 32 (многоканальный)

**Факс:** 8 (812) 320-02-42

**Электронная почта:** [org@eplast1.ru](mailto:org@eplast1.ru)

**Адрес:** 198099, г. Санкт-Петербург, ул. Калинина, дом 2, корпус 4, литера А.