
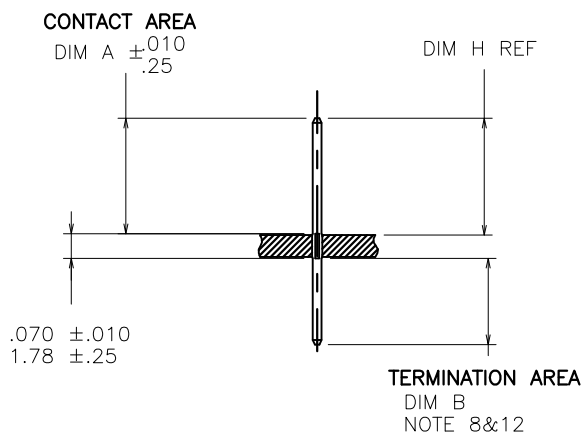
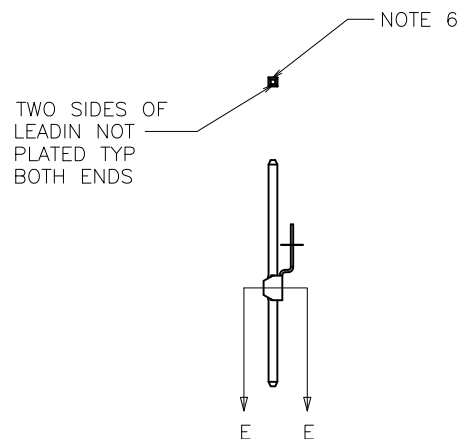


PRODUCT NUMBER  
SEE TABLE

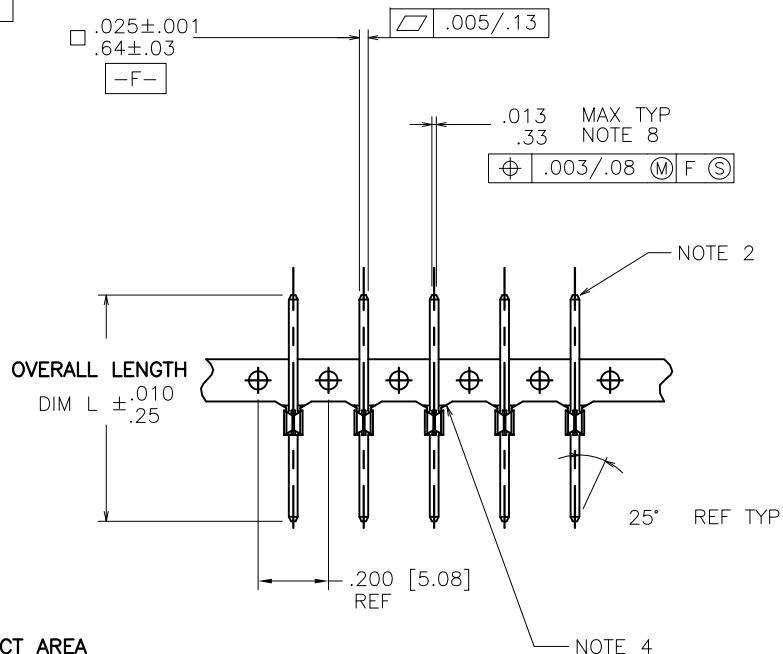

SECTION THRU PC BOARD


| mat'l. code<br>SEE NOTE 1 |          |     |            | surface<br>ASME Y14.5                 | tolerance<br>ASME Y14.5          | projection | product family<br>PIN PRODUCTS |
|---------------------------|----------|-----|------------|---------------------------------------|----------------------------------|------------|--------------------------------|
| ltr                       | ecr no   | dr  | date       | tolerances unless otherwise specified |                                  |            | title                          |
| BC                        | V08-0353 | HTB | 2008-08-14 | angles                                | $.XX \pm .01 / X \pm .3$         | INCH/MM    | BERGPIN® .200"[5.08]cc         |
| BD                        | V08-0496 | HTB | 2008-11-12 |                                       | $.XXX \pm .005 / XX \pm .13$     |            | .039"[0.99] DIA. STAR          |
| BE                        | V10-0386 | HTB | 2010-10-20 | $0^\circ \pm 2^\circ$                 | $.XXXX \pm .0020 / XXX \pm .051$ | scale 1:1  | dwg no                         |
| -                         | -        | -   | -          | dr                                    | M. CORNMANN                      | 1990-02-22 | sheet 1 of 5                   |
| AY                        | V01279   | LSS | 2000-05-25 | enfr                                  | K.D. PATEL                       | 1990-02-22 | size                           |
| BA                        | V05-0399 | HTB | 2005-04-28 | chr                                   | E. IORFIDO                       | 1992-12-21 | 75401                          |
| BB                        | V06-0684 | HTB | 2006-07-21 | appd                                  | E. IORFIDO                       | 1992-12-21 | A4                             |
| sheet                     | revision | BE  | BE         | BE                                    | BE                               | BE         | type                           |
| index                     | sheet    | 1   | 2          | 3                                     | 4                                | 5          | CUSTOMER Drawing               |

| PRODUCT NUMBER<br>NOTE 14 | PLATING                                | UNDERPLATING                   |
|---------------------------|----------------------------------------|--------------------------------|
| 75401-YYY                 | 30μ" [0.76μ] MIN Au                    | 50μ" [1.27μ] MIN Ni            |
| 75401-YYLFF               |                                        |                                |
| 75403-YYY                 | 50μ" [1.27μ] MIN Au                    | 50μ" [1.27μ] MIN Ni            |
| 75403-YYLFF               |                                        |                                |
| 75404-YYY                 | <del>120μ" [3.05μ] MIN 93/7 SnPb</del> | <del>50μ" [1.27μ] MIN Ni</del> |
| 75404-YYLFF               | 100μ" [2.54μ] MIN Sn (NOTE 15)         | 50μ" [1.27μ] MIN Ni            |
| 75405-YYY                 | 30μ" [0.76μ] MIN GXT™                  | 50μ" [1.27μ] MIN Ni            |
| 75405-YYLFF               |                                        |                                |
| 75406-YYY                 | 15μ" [0.38μ] MIN GXT™                  | 50μ" [1.27μ] MIN Ni            |
| 75406-YYLFF               |                                        |                                |
| 75409-YYY                 | 15μ" [0.38μ] MIN Au                    | 50μ" [1.27μ] MIN Ni            |
| 75409-YYLFF               |                                        |                                |

## NOTES:

- ① PIN MATERIAL: PHOS-BRONZE 3/4 HARD ASTM B-159-66.
- ② BURNISH MARKS ON PIN PERMITTED. BURR .003 [0.08] MAX TYP. BULGE .0005 [0.013] MAX TYP.
3. SEE PRODUCT SPECIFICATION BUS-12-064 FOR P.C. BOARD HOLE DIAMETER AND P.C. BOARD HOLE PLATING INFORMATION.
- ④ FOR MANUFACTURING PURPOSES ONLY.
- ⑤ THE .039+.001,-.002 [0.99+.03,-.05] FEATURE SHALL BE CONCENTRIC TO THE WIRE DIAGONAL WITHIN .004 [0.10] TIR.
- ⑥ .002 [0.05] R MAX TYP 4 PLACES ON WIRE WRAP PORTION OF PIN.
- ⑦ USE FIRST TWO DIGITS OF "H" DIMENSION FOR DASH NUMBER OF PUNCH FROM MACHINE EPL;  
 PUNCH P/N FROM EPL  
 EXAMPLE: BP161A-XXXXXX-023  
 75402-001 "H" .062 [1.57]. BD=.235 BP151 -YYYYY-023  
 BP171 -ZZZZZ-023
- ⑧ IF "B" DIM. IS .235 [5.96] OR LESS, THE MAX. FLAT MAY BE .016 [0.41].
- ⑨ TOLERANCE: +.001 [0.03],-.002 [0.05].
- ⑩ TOLERANCE: ±.001 [0.03].
- ⑪ NOT RECOMMENDED FOR BP 161 STYLE MACHINES.
- ⑫ IF DIMENSION B IS LESS THAN .030 [0.76], THE MAX FLAT MAY BE .016 [0.41] REF WITH .010 [0.25] LONG LEAD-IN ANGLES.

DISCONTINUED

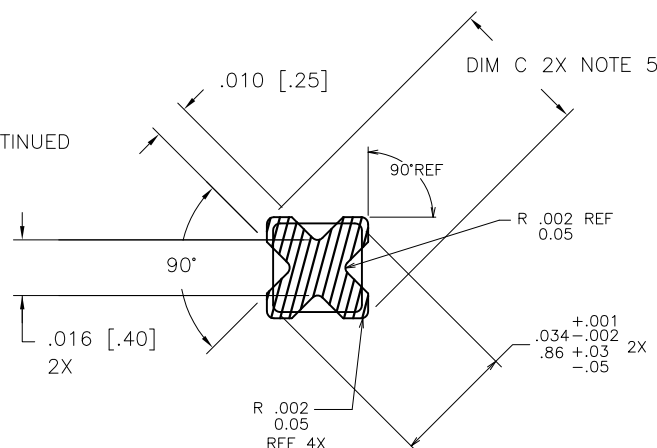
 SCALE 10/1  
 WITHOUT FERRULE

13. CENTER LINE OF TERMINAL MUST BE IN A TRUE POSITION WITHIN .015 [0.38] DIA. WITH RESPECT TO THE HOLE AXIS AFTER INSERTION IN PC BOARD.
- ⑭ ADD AN LF SUFFIX TO PART NUMBERS FOR PRODUCT THAT MEETS EUROPEAN UNION DIRECTIVES AND OTHER COUNTRY REGULATIONS AS DESCRIBED IN GS-22-008.
- ⑮ THIS PRODUCT HAS 100% TIN PLATING IN THE INTERFACE AND HAS NOT BEEN TESTED FOR WHISKER GROWTH IN ALL INTERCONNECT ENVIRONMENTS.

|             |                |            |      |                                       |                       |            |  |                        |  |
|-------------|----------------|------------|------|---------------------------------------|-----------------------|------------|--|------------------------|--|
| mat'l. code |                | surface    |      | tolerance                             |                       | projection |  | product family         |  |
| SEE NOTE 1  |                | ASME Y14.5 |      | ASME Y14.5                            |                       | INCH/MM    |  | PIN PRODUCTS           |  |
| ltr         | ecr no         | dr         | date | tolerances unless otherwise specified |                       | scale      |  | title                  |  |
| BE          |                |            |      | angles                                | XX*.01/X*.3           | 1:1        |  | BERGPIN® .200"[5.08]cc |  |
|             |                |            |      | dr                                    | XXX*.005/XXX*.13      |            |  | .039"[0.99] DIA. STAR  |  |
|             |                |            |      | 0° ±2'                                | XXXX*.0020/XXX*.051   |            |  | dwg no                 |  |
|             |                |            |      | enr                                   | M. CORNMAN 1990-02-22 |            |  | sheet 2 of 5           |  |
|             |                |            |      | chr                                   | K.D. PATEL 1990-02-22 |            |  | size                   |  |
|             |                |            |      | appd                                  | E. IORFIDO 1992-12-21 |            |  | 75401                  |  |
|             |                |            |      |                                       | E. IORFIDO 1992-12-21 |            |  | A4                     |  |
| sheet index | revision sheet |            |      |                                       |                       |            |  | type CUSTOMER Drawing  |  |



| PRODUCT<br>NUMBER<br>NOTE 14 | CONTACT<br>AREA<br>DIM A | TERMINATION<br>AREA<br>DIM B | DIM C    |        | DIM H FOR<br>.062<br>1.57 BOARD | DIM H FOR<br>.093<br>2.36 BOARD | DIM H FOR<br>.125<br>3.18 BOARD | OVERALL<br>LENGTH<br>DIM L | CUSTOMER<br>RESTRICTED |
|------------------------------|--------------------------|------------------------------|----------|--------|---------------------------------|---------------------------------|---------------------------------|----------------------------|------------------------|
| 7540X-001                    | .230/5.84                | .045/1.14                    | .039/.99 | NOTE 9 | .235/5.97                       | .220/5.59                       | .205/5.21                       | .345/8.76                  | NO                     |
| 7540X-002                    | .265/6.73                | .045/1.14                    | .039/.99 | NOTE 9 | .270/6.86                       | .255/6.48                       | .240/6.10                       | .380/9.65                  | NO                     |
| 7540X-003                    | .345/8.76                | .045/1.14                    | .039/.99 | NOTE 9 | .350/8.89                       | .335/8.51                       | .320/8.13                       | .460/11.68                 | NO                     |
| 7540X-004                    | .400/10.16               | .045/1.14                    | .039/.99 | NOTE 9 | .405/10.29                      | .390/9.91                       | .375/9.53                       | .515/13.08                 | NO                     |
| 7540X-005                    | .415/10.54               | .045/1.14                    | .039/.99 | NOTE 9 | .420/10.67                      | .405/10.29                      | .390/9.91                       | .530/13.46                 | NO                     |
| 7540X-006                    | .435/11.05               | .045/1.14                    | .039/.99 | NOTE 9 | .440/11.18                      | .425/10.80                      | .410/10.41                      | .550/13.97                 | NO                     |
| 7540X-007                    | .465/11.81               | .045/1.14                    | .039/.99 | NOTE 9 | .470/11.94                      | .455/11.56                      | .440/11.18                      | .580/14.73                 | NO                     |
| 7540X-008                    | .515/13.08               | .045/1.14                    | .039/.99 | NOTE 9 | .520/13.21                      | .505/12.83                      | .490/12.45                      | .630/16.00                 | NO                     |
| 7540X-009                    | .570/14.48               | .045/1.14                    | .039/.99 | NOTE 9 | .575/14.61                      | .560/14.22                      | .545/13.84                      | .685/17.40                 | NO                     |
| 7540X-010                    | .585/14.86               | .045/1.14                    | .039/.99 | NOTE 9 | .590/14.99                      | .575/14.61                      | .560/14.22                      | .700/17.78                 | NO                     |
| 7540X-011                    | .635/16.13               | .045/1.14                    | .039/.99 | NOTE 9 | .640/16.26                      | .625/15.88                      | .610/15.49                      | .750/19.05                 | NO                     |
| 7540X-012                    | .655/16.64               | .045/1.14                    | .039/.99 | NOTE 9 | .660/16.76                      | .645/16.38                      | .630/16.00                      | .770/19.56                 | NO                     |
| 7540X-013                    | .745/18.92               | .045/1.14                    | .039/.99 | NOTE 9 | .750/19.05                      | .735/18.67                      | .720/18.29                      | .860/21.84                 | NO                     |
| 7540X-014                    | .265/6.73                | .245/6.22                    | .039/.99 | NOTE 9 | .270/6.86                       | .255/6.48                       | .240/6.10                       | .580/14.73                 | NO                     |
| 7540X-015                    | .345/8.76                | .245/6.22                    | .039/.99 | NOTE 9 | .350/8.89                       | .335/8.51                       | .320/8.13                       | .660/16.76                 | NO                     |
| 7540X-016                    | .400/10.16               | .245/6.22                    | .039/.99 | NOTE 9 | .405/10.29                      | .390/9.91                       | .375/9.53                       | .715/18.16                 | NO                     |
| 7540X-017                    | .465/11.81               | .245/6.22                    | .039/.99 | NOTE 9 | .470/11.94                      | .455/11.56                      | .440/11.18                      | .780/19.81                 | NO                     |
| 7540X-018                    | .570/14.48               | .245/6.22                    | .039/.99 | NOTE 9 | .575/14.61                      | .560/14.22                      | .545/13.84                      | .885/22.48                 | NO                     |
| 7540X-019                    | .625/15.88               | .245/6.22                    | .039/.99 | NOTE 9 | .630/16.00                      | .615/15.62                      | .600/15.24                      | .940/23.88                 | NO                     |
| 7540X-020                    | .655/16.64               | .245/6.22                    | .039/.99 | NOTE 9 | .660/16.76                      | .645/16.38                      | .630/16.00                      | .970/24.64                 | NO                     |
| 7540X-021                    | .265/6.73                | .355/9.02                    | .039/.99 | NOTE 9 | .270/6.86                       | .255/6.48                       | .240/6.10                       | .690/17.53                 | NO                     |
| 7540X-022                    | .345/8.76                | .355/9.02                    | .039/.99 | NOTE 9 | .350/8.89                       | .335/8.51                       | .320/8.13                       | .770/19.56                 | NO                     |
| 7540X-023                    | .400/10.16               | .355/9.02                    | .039/.99 | NOTE 9 | .405/10.29                      | .390/9.91                       | .375/9.53                       | .825/20.96                 | NO                     |
| 7540X-024                    | .465/11.81               | .355/9.02                    | .039/.99 | NOTE 9 | .470/11.94                      | .455/11.56                      | .440/11.18                      | .890/22.61                 | NO                     |
| 7540X-025                    | .570/14.48               | .355/9.02                    | .039/.99 | NOTE 9 | .575/14.61                      | .560/14.22                      | .545/13.84                      | .995/25.27                 | NO                     |
| 7540X-026                    | .625/15.88               | .355/9.02                    | .039/.99 | NOTE 9 | .630/16.00                      | .615/15.62                      | .600/15.24                      | 1.050/26.67                | NO                     |
| 7540X-027                    | .655/16.64               | .355/9.02                    | .039/.99 | NOTE 9 | .660/16.76                      | .645/16.38                      | .630/16.00                      | 1.080/27.43                | NO                     |
| 7540X-028                    | .305/7.75                | .035/0.89                    | .039/.99 | NOTE 9 | .310/7.87                       | .295/7.49                       | .280/7.11                       | .410/10.41                 | NO                     |
| 7540X-029                    | .755/19.18               | .345/8.76                    | .039/.99 | NOTE 9 | .760/19.30                      | .745/18.92                      | .730/18.54                      | 1.170/29.72                | NO                     |
| 7540X-030                    | .710/18.03               | .345/8.76                    | .039/.99 | NOTE 9 | .715/18.16                      | .700/17.78                      | .685/17.40                      | 1.125/28.58                | NO                     |
| 7540X-031                    | .545/13.84               | .198/5.03                    | .039/.99 | NOTE 9 | .550/13.97                      | .535/13.59                      | .520/13.21                      | .813/20.65                 | NO                     |
| 7540X-032                    |                          |                              |          |        |                                 |                                 |                                 |                            |                        |
| 7540X-033                    | .335/8.51                | .375/9.53                    | .039/.99 | NOTE 9 | .340/8.64                       | .325/8.26                       | .310/7.87                       | .780/19.81                 | NO                     |
| 7540X-034                    | .535/13.59               | .045/1.14                    | .039/.99 | NOTE 9 | .540/13.72                      | .525/13.34                      | .510/12.95                      | .650/16.51                 | NO                     |
| 7540X-035                    | .560/14.22               | .260/6.60                    | .039/.99 | NOTE 9 | .565/14.35                      | .550/13.97                      | .535/13.59                      | .890/22.61                 | NO                     |

DISCONTINUED

DISCONTINUED

|                           |        |                       |      |                                       |                     |                |  |                                |  |
|---------------------------|--------|-----------------------|------|---------------------------------------|---------------------|----------------|--|--------------------------------|--|
| mat'l. code<br>SEE NOTE 1 |        | surface<br>ASME Y14.5 |      | tolerance<br>ASME Y14.5               |                     | projection<br> |  | product family<br>PIN PRODUCTS |  |
| ltr                       | ecr no | dr                    | date | tolerances unless otherwise specified |                     | INCH/MM        |  | title                          |  |
| BE                        |        |                       |      | angles                                | XX*.01/X*.3         |                |  | BERGPIN® .200"[5.08]cc         |  |
|                           |        |                       |      | 0° ±2'                                | XXX*.005/XXX*.13    |                |  | .039"[0.99] DIA. STAR          |  |
|                           |        |                       |      |                                       | XXXX*.0020/XXX*.051 | scale 1:1      |  | dwg no                         |  |
|                           |        |                       |      | dr                                    | M. CORNMAN          | 1990-02-22     |  | sheet 3 of 5                   |  |
|                           |        |                       |      | enr                                   | K.D. PATEL          | 1990-02-22     |  | size                           |  |
|                           |        |                       |      | chr                                   | E. IORFIDO          | 1992-12-21     |  | 75401                          |  |
|                           |        |                       |      | appd                                  | E. IORFIDO          | 1992-12-21     |  | A4                             |  |
| sheet index               |        | revision sheet        |      |                                       |                     |                |  | type CUSTOMER Drawing          |  |



| PRODUCT<br>NUMBER<br>NOTE 14 | CONTACT<br>AREA<br>DIM A | TERMINATION<br>AREA<br>DIM B | DIM C            | DIM H FOR<br>.062<br>1.57 BOARD | DIM H FOR<br>.093<br>2.36 BOARD | DIM H FOR<br>.125<br>3.18 BOARD | OVERALL<br>LENGTH<br>DIM L | CUSTOMER<br>RESTRICTED |
|------------------------------|--------------------------|------------------------------|------------------|---------------------------------|---------------------------------|---------------------------------|----------------------------|------------------------|
| 7540X-036                    | .510/12.95               | .381/9.68                    | .039/.99 NOTE 9  | .515/13.08                      | .500/12.70                      | .485/12.32                      | .961/24.41                 | NO                     |
| 7540X-037                    | .325/8.26                | .101/2.57                    | .039/.99 NOTE 9  | .330/8.38                       | .315/8.00                       | .300/7.62                       | .496/12.60                 | NO                     |
| 7540X-038                    | .595/15.11               | .330/8.38                    | .039/.99 NOTE 9  | .600/15.24                      | .585/14.86                      | .570/14.48                      | .995/25.27                 | NO                     |
| 7540X-039                    | .755/19.18               | .065/1.65                    | .039/.99 NOTE 9  | .760/19.30                      | .745/18.92                      | .730/18.54                      | .890/22.61                 | NO                     |
| 7540X-040                    | .315/8.00                | .395/10.03                   | .039/.99 NOTE 9  | .320/8.13                       | .305/7.75                       | .290/7.37                       | .780/19.81                 | NO                     |
| 7540X-041                    | .230/5.84                | .080/2.03                    | .039/.99 NOTE 9  | .235/5.97                       | .220/5.59                       | .205/5.21                       | .380/9.65                  | NO                     |
| 7540X-042                    | .870/22.10               | .045/1.14                    | .039/.99 NOTE 9  | .875/22.23                      | .860/21.84                      | .845/21.46                      | .985/25.02                 | NO                     |
| 7540X-043                    | .504/12.80               | .329/8.36                    | .039/.99 NOTE 9  | .509/12.80                      | .494/12.55                      | .479/12.17                      | .900/22.86                 | NO                     |
| 7540X-044                    | .324/8.23                | .056/1.42                    | .039/.99 NOTE 9  | .329/8.36                       | .314/7.98                       | .299/7.60                       | .450/11.43                 | NO                     |
| 7540X-045                    | .499/12.68               | .056/1.42                    | .039/.99 NOTE 9  | .504/12.80                      | .489/12.42                      | .474/12.04                      | .625/15.88                 | NO                     |
| 7540X-046                    | .430/10.92               | .535/13.59                   | .039/.99 NOTE 9  | .435/11.05                      | .420/10.67                      | .405/10.29                      | 1.035/26.29                | NO                     |
| 7540X-047                    | .375/9.53                | .070/1.78                    | .039/.99 NOTE 9  | .380/9.65                       | .365/9.27                       | .350/8.89                       | .515/13.08                 | NO                     |
| 7540X-048                    | .375/9.53                | .275/6.99                    | .039/.99 NOTE 9  | .380/9.68                       | .365/9.27                       | .350/8.89                       | .720/18.29                 | NO                     |
| 7540X-049                    | .545/13.84               | .070/1.78                    | .039/.99 NOTE 9  | .550/13.97                      | .535/13.59                      | .520/13.21                      | .685/17.40                 | NO                     |
| 7540X-050                    | .313/7.95                | .317/8.05                    | .039/.99 NOTE 9  | .318/8.08                       | .303/7.70                       | .288/7.32                       | .700/17.78                 | NO                     |
| 7540X-051                    | .320/8.13                | .045/1.14                    | .039/.99 NOTE 9  | .325/8.26                       | .310/7.87                       | .295/7.49                       | .435/11.05                 | NO                     |
| 7540X-052                    | .620/15.75               | .590/14.99                   | .039/.99 NOTE 9  | .625/15.88                      | .610/15.49                      | .595/15.11                      | 1.280/32.51                | NO                     |
| 7540X-053                    | .245/6.22                | .045/1.14                    | .039/.99 NOTE 9  | .250/6.35                       | .235/5.97                       | .220/5.59                       | .360/9.14                  | NO                     |
| 7540X-054                    | .623/15.82               | .270/6.86                    | .039/.99 NOTE 9  | .628/15.95                      | .613/15.57                      | .598/15.19                      | .963/24.46                 | NO                     |
| 7540X-055                    | .684/17.37               | .046/1.17                    | .039/.99 NOTE 9  | .689/17.50                      | .674/17.12                      | .659/16.74                      | .800/20.32                 | NO                     |
| 7540X-056                    | .295/7.49                | .187/4.75                    | .039/.99 NOTE 9  | .300/7.62                       | .285/7.24                       | .270/6.86                       | .552/14.02                 | NO                     |
| 7540X-057                    | .785/19.94               | .045/1.14                    | .039/.99 NOTE 9  | .790/20.07                      | .775/19.69                      | .760/19.30                      | .900/22.86                 | NO                     |
| 7540X-058                    | .747/18.97               | .518/13.16                   | .039/.99 NOTE 9  | .752/19.10                      | .737/18.72                      | .722/18.34                      | 1.335/33.91                | NO                     |
| 7540X-059                    | .230/5.84                | .130/3.30                    | .039/.99 NOTE 9  | .235/5.97                       | .220/5.59                       | .205/5.20                       | .430/10.99                 | NO                     |
| 7540X-060                    | .400/10.16               | .440/11.18                   | .039/.99 NOTE 9  | .405/10.29                      | .390/9.91                       | .375/9.53                       | .910/23.11                 | NO                     |
| 7540X-061                    | .280/7.11                | .192/4.88                    | .039/.99 NOTE 9  | .285/7.24                       | .270/6.86                       | .255/6.48                       | .542/13.77                 | NO                     |
| 7540X-062                    | .280/7.11                | .085/2.16                    | .039/.99 NOTE 9  | .285/7.24                       | .270/6.86                       | .255/6.48                       | .435/11.05                 | NO                     |
| 7540X-063                    | .100/2.54                | .050/1.27                    | .039/.99 NOTE 9  | .105/2.67                       | N/A                             | N/A                             | .220/5.59                  | NO                     |
| 7540X-064                    | .380/9.65                | .650/16.51                   | .038/.97 NOTE 10 | .385/9.78                       | .370/9.40                       | .355/9.02                       | 1.100/27.94                | YES                    |
| 7540X-065                    | .610/15.49               | .030/.76                     | .038/.97 NOTE 10 | .615/15.62                      | .600/15.24                      | .585/14.86                      | .710/18.03                 | YES                    |
| 7540X-066                    | .822/20.88               | .045/1.14                    | .039/.99 NOTE 9  | .827/21.01                      | .812/20.63                      | .797/20.24                      | .937/23.80                 | NO                     |
| 7540X-067                    | .940/23.88               | .045/1.14                    | .039/.99 NOTE 9  | .945/24.00                      | .935/23.75                      | .920/23.37                      | 1.055/26.80                | NO                     |
| 7540X-068                    | .194/4.93                | .042/1.07                    | .039/.99 NOTE 9  | .196/4.98                       | .181/4.60                       | .165/4.19                       | .306/7.77                  | NO                     |
| 7540X-069                    | .944/23.98               | .041/1.04                    | .039/.99 NOTE 9  | .948/24.08                      | .933/23.69                      | .917/23.29                      | 1.055/26.80                | NO                     |
| 7540X-070                    | .650/16.51               | .380/9.65                    | .039/.99 NOTE 9  | .655/16.64                      | .640/16.26                      | .625/15.88                      | 1.100/27.94                | NO                     |

NOTE 11

|                           |          |                                                           |      |                                       |                     |                |  |                                |  |
|---------------------------|----------|-----------------------------------------------------------|------|---------------------------------------|---------------------|----------------|--|--------------------------------|--|
| mat'l. code<br>SEE NOTE 1 |          | surface<br>ASME Y14.5 <input checked="" type="checkbox"/> |      | tolerance<br>ASME Y14.5               |                     | projection<br> |  | product family<br>PIN PRODUCTS |  |
| ltr                       | ecr no   | dr                                                        | date | tolerances unless otherwise specified |                     | INCH/MM        |  | title                          |  |
| BE                        |          |                                                           |      | angles                                | XX*.01/X*.3         |                |  | BERGPIN® .200"[5.08]cc         |  |
|                           |          |                                                           |      | 0° ±2'                                | XXX*.005/XXX*.13    |                |  | .039"[0.99] DIA. STAR          |  |
|                           |          |                                                           |      |                                       | XXXX*.0020/XXX*.051 | scale 1:1      |  | dwg no                         |  |
|                           |          |                                                           |      | dr                                    | M. CORNMAN          | 1990-02-22     |  | sheet 4 of 5                   |  |
|                           |          |                                                           |      | enr                                   | K.D. PATEL          | 1990-02-22     |  | size                           |  |
|                           |          |                                                           |      | chr                                   | E. IORFIDO          | 1992-12-21     |  | 75401                          |  |
|                           |          |                                                           |      | appd                                  | E. IORFIDO          | 1992-12-21     |  | A4                             |  |
| sheet index               | revision | sheet                                                     |      |                                       |                     |                |  | type CUSTOMER Drawing          |  |



| PRODUCT<br>NUMBER<br>NOTE 14 | CONTACT<br>AREA<br>DIM A | TERMINATION<br>AREA<br>DIM B | DIM C            | DIM H FOR<br>.062<br>1.57 BOARD | DIM H FOR<br>.093<br>2.36 BOARD | DIM H FOR<br>.125<br>3.18 BOARD | OVERALL<br>LENGTH<br>DIM L | CUSTOMER<br>RESTRICTED |
|------------------------------|--------------------------|------------------------------|------------------|---------------------------------|---------------------------------|---------------------------------|----------------------------|------------------------|
| 7540X-071                    | .610/15.49               | .044/1.12                    | .039/.99 NOTE 9  | .614/15.59                      | .599/15.21                      | .583/14.81                      | .724/18.39                 | NO                     |
| 7540X-072                    | .160/4.06                | .030/.76                     | .039/.99 NOTE 9  | .165/4.19                       | .150/3.81                       | .135/3.43                       | .260/6.60                  | NO                     |
| 7540X-073                    | 1.094/27.79              | .037/.94                     | .039/.99 NOTE 9  | 1.098/27.89                     | 1.083/27.51                     | 1.067/27.10                     | 1.201/30.51                | NO                     |
| 7540X-074                    | .216/5.49                | .024/.61                     | .039/.99 NOTE 9  | .220/5.59                       | .205/5.21                       | .190/4.83                       | .310/7.87                  | NO                     |
| 7540X-075                    | .650/16.51               | .380/9.65                    | .038/.97 NOTE 10 | .655/16.64                      | .640/16.26                      | .625/15.88                      | 1.100/27.94                | YES                    |
| 7540X-076                    | .295/7.49                | .025/.64                     | .039/.99 NOTE 9  | .300/7.62                       | .285/7.23                       | .270/6.85                       | .390/9.91                  | NO                     |
| 7540X-077                    | .428/10.87               | .025/.64                     | .039/.99 NOTE 9  | .433/10.99                      | .418/10.61                      | .403/10.23                      | .523/13.28                 | NO                     |
| 7540X-078                    | .530/13.46               | .025/.64                     | .039/.99 NOTE 9  | .535/13.58                      | .520/13.20                      | .505/12.82                      | .625/15.88                 | NO                     |
| 7540X-079                    | .595/15.11               | .025/.64                     | .039/.99 NOTE 9  | .600/15.24                      | .585/14.85                      | .570/14.47                      | .690/17.53                 | NO                     |
| 7540X-080                    | .665/16.89               | .025/.64                     | .039/.99 NOTE 9  | .670/17.01                      | .655/16.63                      | .640/16.25                      | .760/19.30                 | NO                     |
| 7540X-081                    | .368/9.35                | .045/1.14                    | .039/.99 NOTE 9  | .373/9.47                       | .358/9.09                       | .343/8.71                       | .483/12.27                 | NO                     |
| 7540X-082                    | .846/21.49               | .045/1.14                    | .038/.97 NOTE 10 | .851/21.61                      | .836/21.23                      | .821/20.85                      | .961/24.41                 | NO                     |
| 7540X-083                    | .519/13.18               | .502/12.75                   | .039/.99 NOTE 9  | .549/13.94                      | .534/13.56                      | .519/13.18                      | 1.091/27.71                | NO                     |
| 7540X-084                    | .630/16.00               | .159/4.04                    | .039/.99 NOTE 9  | .635/16.13                      | .620/15.75                      | .605/15.37                      | .859/21.82                 | NO                     |
| 7540X-085                    | .519/13.18               | .171/4.34                    | .039/.99 NOTE 9  | .524/13.31                      | .509/12.93                      | .494/12.55                      | .760/19.30                 | NO                     |
| 7540X-086                    | .926/23.52               | .437/11.10                   | .039/.99 NOTE 9  | .931/23.65                      | .916/23.27                      | .901/22.89                      | 1.433/36.40                | NO                     |
| 7540X-087                    | .230/5.84                | .045/1.14                    | .037/.94 NOTE 10 | .235/5.97                       | .220/5.59                       | .205/5.21                       | .345/8.76                  | NO                     |
| 7540X-088LF                  | .320/8.13                | .045/1.14                    | .036/.91 NOTE 10 | .325/8.26                       | .310/7.87                       | .295/7.49                       | .435/11.05                 | NO                     |

NOTE 11

NOTE 12

NOTE 12

|             |                |         |            |                                       |                       |            |                        |
|-------------|----------------|---------|------------|---------------------------------------|-----------------------|------------|------------------------|
| mat'l. code | SEE NOTE 1     | surface | ASME Y14.5 | tolerance                             | ASME Y14.5            | projection | product family         |
| ltr         | ecr no         | dr      | date       | tolerances unless otherwise specified |                       |            | PIN PRODUCTS           |
| BE          |                |         |            | angles                                | XX*.01/X*.3           | INCH/MM    | title                  |
|             |                |         |            | 0° ±2'                                | XXX*.005/XXX*.13      | scale 1:1  | BERGPIN® .200"[5.08]cc |
|             |                |         |            | dr                                    | XXXX*.0020/XXX*.051   |            | .039"[0.99] DIA. STAR  |
|             |                |         |            | enr                                   | M. CORNMEN 1990-02-22 |            | dwg no                 |
|             |                |         |            | chr                                   | K.D. PATEL 1990-02-22 |            | sheet 5 of 5           |
|             |                |         |            | appd                                  | E. IORFIDO 1992-12-21 |            | size                   |
|             |                |         |            |                                       | E. IORFIDO 1992-12-21 |            | A4                     |
| sheet index | revision sheet |         |            |                                       |                       |            | type                   |
|             |                |         |            |                                       |                       |            | CUSTOMER Drawing       |



Компания «ЭлектроПласт» предлагает заключение долгосрочных отношений при поставках импортных электронных компонентов на взаимовыгодных условиях!

Наши преимущества:

- Оперативные поставки широкого спектра электронных компонентов отечественного и импортного производства напрямую от производителей и с крупнейших мировых складов;
- Поставка более 17-ти миллионов наименований электронных компонентов;
- Поставка сложных, дефицитных, либо снятых с производства позиций;
- Оперативные сроки поставки под заказ (от 5 рабочих дней);
- Экспресс доставка в любую точку России;
- Техническая поддержка проекта, помощь в подборе аналогов, поставка прототипов;
- Система менеджмента качества сертифицирована по Международному стандарту ISO 9001;
- Лицензия ФСБ на осуществление работ с использованием сведений, составляющих государственную тайну;
- Поставка специализированных компонентов (Xilinx, Altera, Analog Devices, Intersil, Interpoint, Microsemi, Aeroflex, Peregrine, Syfer, Eurofarad, Texas Instrument, Miteq, Cobham, E2V, MA-COM, Hittite, Mini-Circuits, General Dynamics и др.);

Помимо этого, одним из направлений компании «ЭлектроПласт» является направление «Источники питания». Мы предлагаем Вам помощь Конструкторского отдела:

- Подбор оптимального решения, техническое обоснование при выборе компонента;
- Подбор аналогов;
- Консультации по применению компонента;
- Поставка образцов и прототипов;
- Техническая поддержка проекта;
- Защита от снятия компонента с производства.



#### Как с нами связаться

**Телефон:** 8 (812) 309 58 32 (многоканальный)

**Факс:** 8 (812) 320-02-42

**Электронная почта:** [org@eplast1.ru](mailto:org@eplast1.ru)

**Адрес:** 198099, г. Санкт-Петербург, ул. Калинина, дом 2, корпус 4, литера А.