

THIS DRAWING IS UNPUBLISHED. RELEASED FOR PUBLICATION -.- .
© COPYRIGHT - BY TYCO ELECTRONICS CORPORATION. ALL RIGHTS RESERVED.


LOC	DIST
AD	25

REVISIONS


P	LTR	DESCRIPTION	DATE	DWN	APVD
	F	REVISED PER EC 0S12-0287-05	10DEC05	JDP	AMS

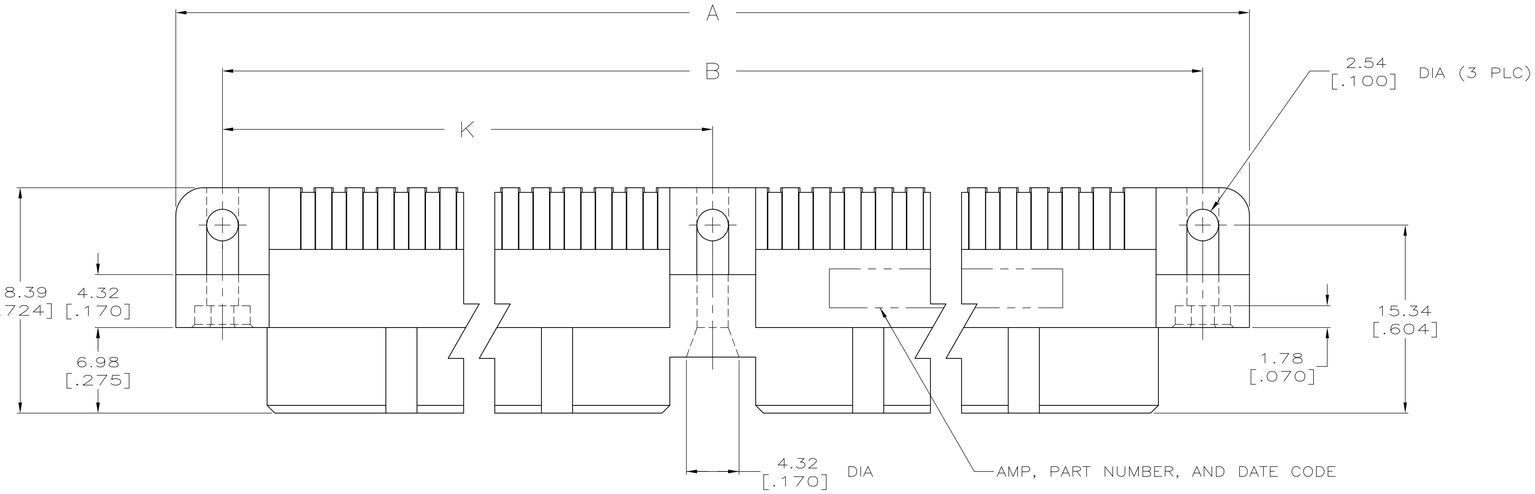

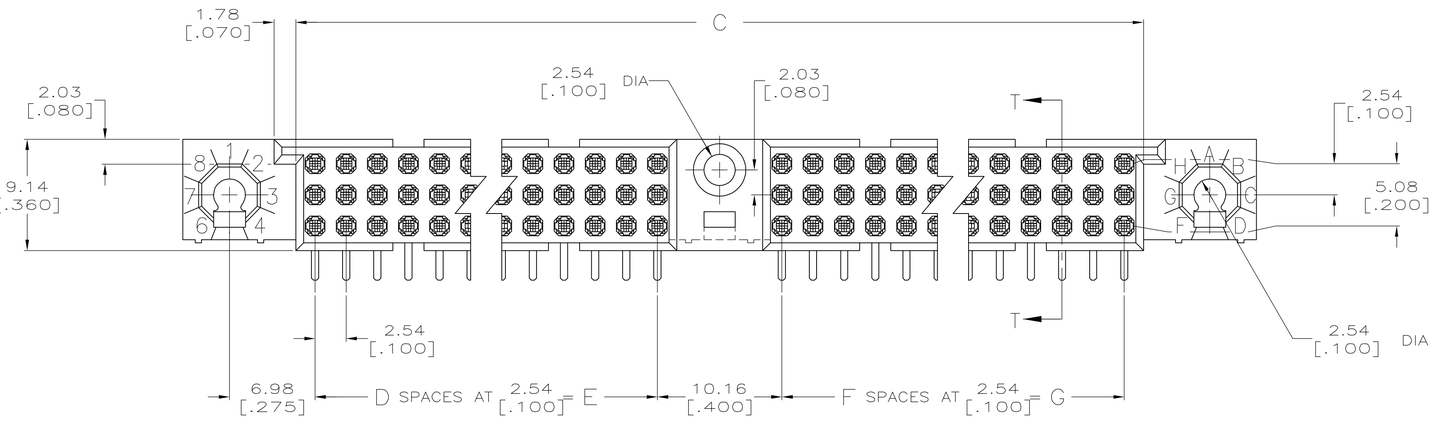

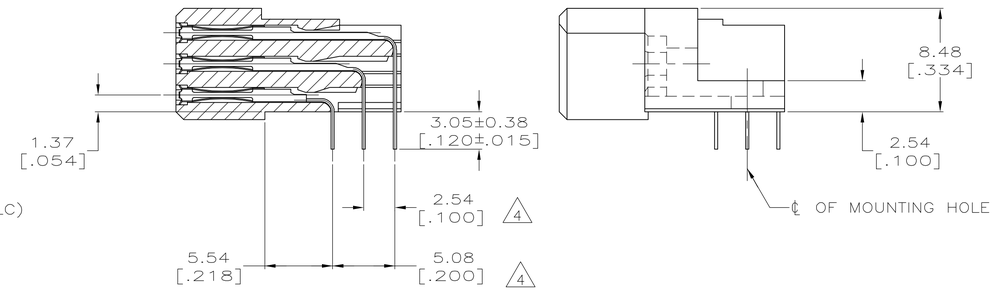

SECTION T–T

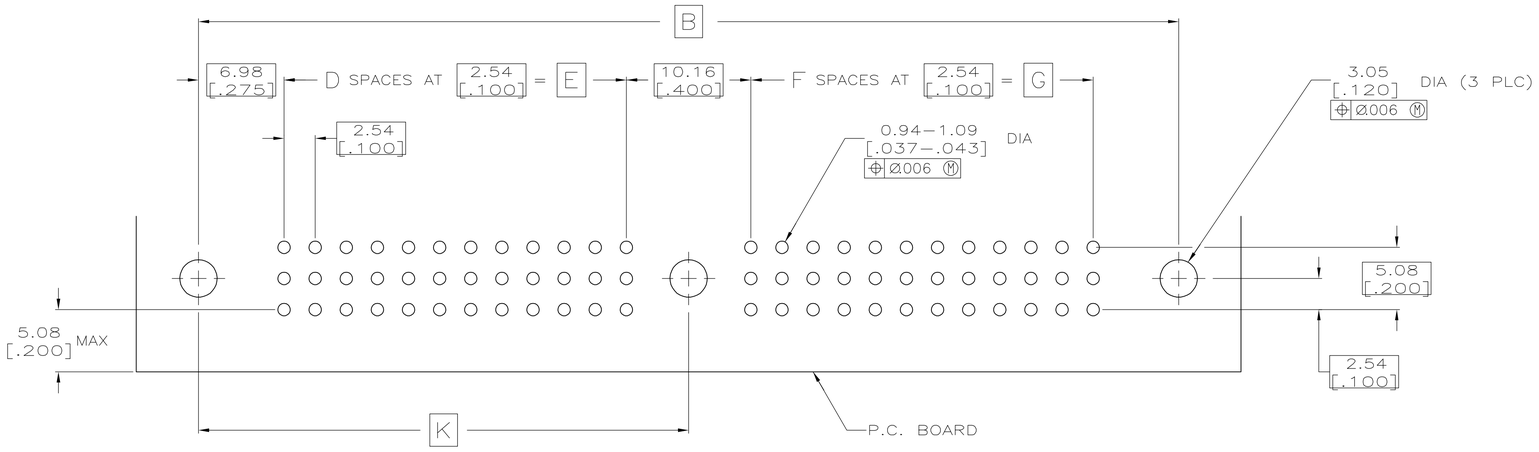

RECOMMENDED P.C. BOARD LAYOUT

THIS DRAWING IS A CONTROLLED DOCUMENT.

DIMENSIONS: mm [INCHES]

TOLERANCES UNLESS OTHERWISE SPECIFIED:
0 PLC ± –
1 PLC ± –
2 PLC ± –
3 PLC ± 0.13 [.005]
4 PLC ± –
ANGLES ± –

MATERIAL 1 2

FINISH 3

DWN R.K. SEIFRIED 06/20/90
CHK G. SKIPPER 06/20/90
APVD –

Tyco Electronics Corporation
Harrisburg, PA 17105-3608

NAME
HDI, 3 ROW, RECEPTACLE ASSEMBLY,
1 GUIDE PIN, 3 MOUNTING HOLES, 3.05[.120]
LONG SOLDER TAILS, 0.00076[.000030] GOLD PLATE

PRODUCT SPEC —
APPLICATION SPEC —
WEIGHT —

SIZE	CAGE CODE	DRAWING NO	RESTRICTED TO
A1	00779	C-533514	—

CUSTOMER DRAWING

SCALE	SHEET	REV
4:1	1 OF 2	F

THIS DRAWING IS UNPUBLISHED. RELEASED FOR PUBLICATION -,- .
© COPYRIGHT - BY TYCO ELECTRONICS CORPORATION. ALL RIGHTS RESERVED.

LOC	DIST
AD	25

REVISIONS

P	LTR	DESCRIPTION	DATE	DWN	APVD
	—	SEE SHEET 1	–	—	—

△1 HOUSING MATERIAL: THERMOPLASTIC, COLOR—NATURAL.

△2 CONTACT MATERIAL: COPPER ALLOY.

△3 CONTACT FINISH: .00127—.00254 [.000050—.000100] NICKEL UNDERPLATE ALL OVER; .00076 [.000030] GOLD PLATE IN CONTACT AREA, TIN—LEAD PLATED SOLDER TAILS.

△4 SOLDER TAILS MUST FIT HOLE PATTERN AS SHOWN ON THE RECOMMENDED P.C. BOARD LAYOUT.

△5 PART NUMBER IS OBSOLETE.

K	G	F	E	D	C	B	A	POSN	PART NUMBER
111.12 [4.375]	99.06 [3.900]	39	99.06 [3.900]	39	211.43 [8.324]	222.25 [8.750]	229.87 [9.050]	240	533514-1
△5 ———	———	———	———	———	———	———	———	———	533514-2
126.36 [4.975]	114.30 [4.500]	45	114.30 [4.500]	45	241.91 [9.524]	252.73 [9.950]	260.35 [10.250]	276	533514-3
△5 133.98 [5.275]	121.92 [4.800]	~~48~~	121.92 [4.800]	~~48~~	257.15 [10.124]	267.97 [10.550]	275.59 [10.850]	~~294~~	533514-4
△5 141.60 [5.575]	129.54 [5.100]	~~51~~	129.54 [5.100]	~~51~~	272.39 [10.724]	283.21 [11.150]	290.83 [11.450]	~~312~~	533514-5
149.22 [5.875]	137.16 [5.400]	54	137.16 [5.400]	54	287.63 [11.324]	298.45 [11.750]	306.07 [12.050]	330	533514-6
△5 ———	———	———	———	———	———	———	———	———	533514-7
△5 ———	———	———	———	———	———	———	———	———	533514-8
△5 113.66 [4.475]	101.60 [4.000]	~~40~~	101.60 [4.000]	~~40~~	216.51 [8.524]	227.33 [8.950]	234.95 [9.250]	~~246~~	533514-9

THIS DRAWING IS A CONTROLLED DOCUMENT.

DIMENSIONS: mm [INCHES]

TOLERANCES UNLESS OTHERWISE SPECIFIED:
0 PLC ± –
1 PLC ± –
2 PLC ± –
3 PLC ± 0.13 [.005]
4 PLC ± –
ANGLES ± –

MATERIAL △1 △2

FINISH △3

DWN R.K. SEIFRIED 06/20/90
CHK G. SKIPPER 06/20/90
APVD –

Tyco Electronics Corporation
Harrisburg, PA 17105-3608

NAME HDI, 3 ROW, RECEPTACLE ASSEMBLY, 1 GUIDE PIN, 3 MOUNTING HOLES, 3.05[.120] LONG SOLDER TAILS, 0.00076[.000030] GOLD PLATE

PRODUCT SPEC —
APPLICATION SPEC —
WEIGHT –

SIZE	CAGE CODE	DRAWING NO	RESTRICTED TO
A1	00779	C-533514	—

CUSTOMER DRAWING

SCALE 4:1 SHEET 2 OF 2 REV F


Компания «ЭлектроПласт» предлагает заключение долгосрочных отношений при поставках импортных электронных компонентов на взаимовыгодных условиях!

Наши преимущества:

- Оперативные поставки широкого спектра электронных компонентов отечественного и импортного производства напрямую от производителей и с крупнейших мировых складов;
- Поставка более 17-ти миллионов наименований электронных компонентов;
- Поставка сложных, дефицитных, либо снятых с производства позиций;
- Оперативные сроки поставки под заказ (от 5 рабочих дней);
- Экспресс доставка в любую точку России;
- Техническая поддержка проекта, помощь в подборе аналогов, поставка прототипов;
- Система менеджмента качества сертифицирована по Международному стандарту ISO 9001;
- Лицензия ФСБ на осуществление работ с использованием сведений, составляющих государственную тайну;
- Поставка специализированных компонентов (Xilinx, Altera, Analog Devices, Intersil, Interpoint, Microsemi, Aeroflex, Peregrine, Syfer, Eurofarad, Texas Instrument, Miteq, Cobham, E2V, MA-COM, Hittite, Mini-Circuits,General Dynamics и др.);

Помимо этого, одним из направлений компании «ЭлектроПласт» является направление «Источники питания». Мы предлагаем Вам помощь Конструкторского отдела:

- Подбор оптимального решения, техническое обоснование при выборе компонента;
- Подбор аналогов;
- Консультации по применению компонента;
- Поставка образцов и прототипов;
- Техническая поддержка проекта;
- Защита от снятия компонента с производства.

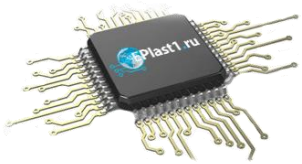

Как с нами связаться

Телефон: 8 (812) 309 58 32 (многоканальный)
Факс: 8 (812) 320-02-42
Электронная почта: org@eplast1.ru
Адрес: 198099, г. Санкт-Петербург, ул. Калинина, дом 2, корпус 4, литера А.