

THIS DRAWING IS UNPUBLISHED. RELEASED FOR PUBLICATION SEP. , - .
© COPYRIGHT 2000 BY TYCO ELECTRONICS CORPORATION. ALL RIGHTS RESERVED.


LOC	DIST
J	—


REVISIONS 変更


P	LTR	DESCRIPTION		DATE	DWN	APVD
	D3	REVISED	ECR-08-011833	19MAY08	SF	KB

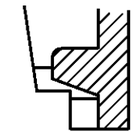

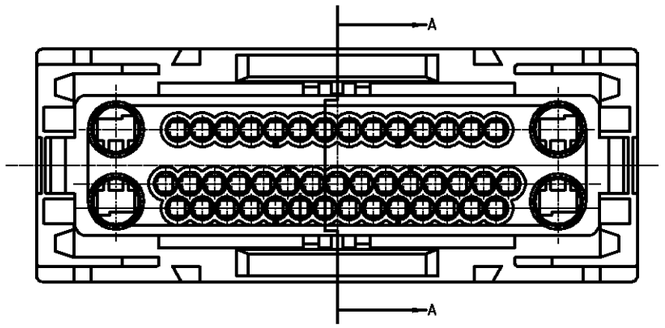


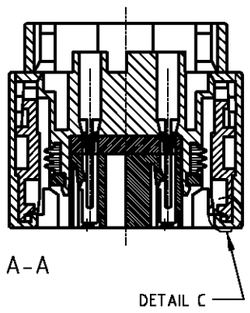

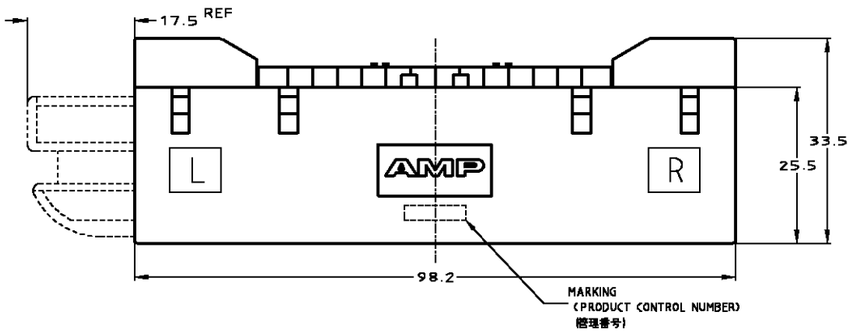

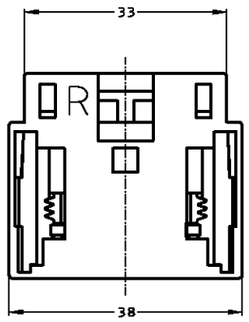

1376600-3, -5

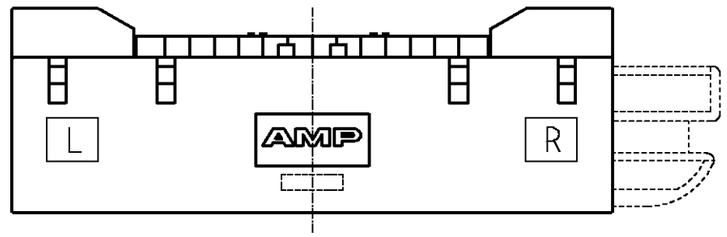

1376600-4, -6 ⚠1

⚠1 IT IS THE SAME AS 1376600-3 EXCEPT THE DIRECTION OF A SLIDE. (D1)
~~2 P/N 1376600-1&2 AT THIS DRAWING WERE SUPERSEDED TO THE PARTS OF THE RESTRICTED DRAWING R1376600-TYT AND R1376600-HND.~~
~~3 P/N 1376600-5 &-6 AT THIS DRAWING ARE SUPERSEDED TO SHEET 2 OF 3~~
CAVITY LAYOUT : REFAR TO SHEET 2 OF 2 (D2)

⚠1 スライドの方向以外は1376600-3と同じである。 (D1)
~~2 本図面に記載されていた部品番号1376600-1、2は顧客限定図面R1376600-TYT およびR1376600-HNDに記載。~~
~~3 本図面上記載されていた部品番号1376600-5、-6はSHEET 2 OF 2 に記載。~~
キャビティ構成は SHEET 2 OF 2 参照。(D2)

THIS DRAWING IS A CONTROLLED DOCUMENT.

DIMENSIONS: 単位： 粍 mm	TOLERANCES UNLESS OTHERWISE SPECIFIED: 一般公差 ± 0.6
	~~0 PLC ± 0.3~~
	~~1 PLC ± 0.3~~
	~~2 PLC ± 0.3~~
	~~3 PLC ± 0.3~~
	~~4 PLC ± 0.3~~
	ANGLES ±3
MATERIAL 材料: PBT	FINISH 仕上: BLACK

DWN	T.SAGAWA	27SEP00
CHK	K.ODA	27SEP00
APVD	K.ODA	27SEP00
PRODUCT SPEC 製品規格	108-5523	
APPLICATION SPEC 取付適用規格	114-5126 , 114-5216	
WEIGHT	70.6 g	

Tyco Electronics Corporation
Kawasaki, Japan

NAME 名称: 060/187 Series
PLUG HOUSING ASSEMBLY 47POSITIONS

SIZE	CAGE CODE	DRAWING NO 番号	RESTRICTED TO
A3	00779	C-1376600	—

CUSTOMER DRAWING

SCALE 尺度	SHEET	REV
1:1	1 OF 2	D3


THIS DRAWING IS UNPUBLISHED. RELEASED FOR PUBLICATION 04OCT.,07OCT96
© COPYRIGHT 1996 BY TYCO ELECTRONICS CORPORATION. ALL RIGHTS RESERVED.

LOC	DIST
J	—

REVISIONS 変更


P	LTR	DESCRIPTION	DATE	DWN	APVD
	—	SEE SHEET 1	—	—	—

CAVITY LAYOUT

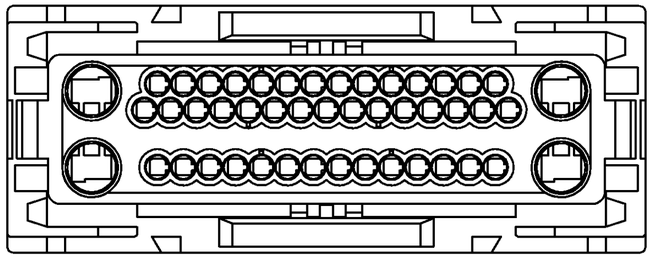


SCALE 2:1

1376600-3, -4

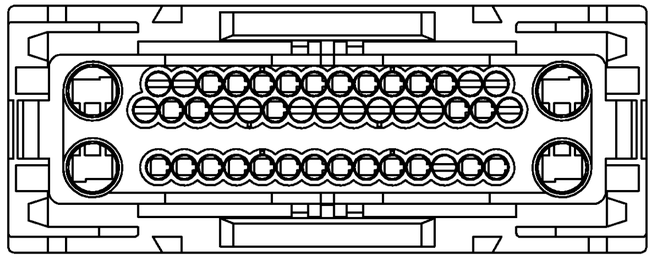

1376600-5, -6

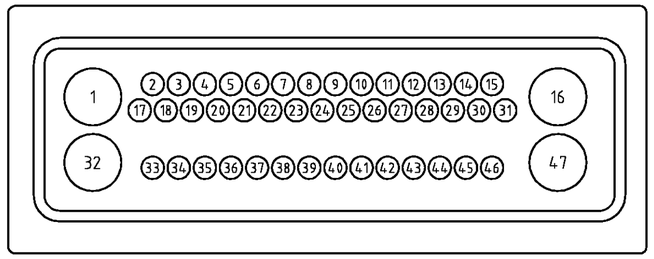

VIEW TO WIRE END
1,16,32,47 ARE 187 TERMINAL POSITIONS
OTHERS 060 TERMINAL POSITIONS
FIG.1
060/187 PLUG ASSEMBLY 47POSITIONS CIRCUIT LAYOUT
060/187 47極プラグアッセンブリ回路番号構成

1	2	3	4	5	6	7	8	9	10	11	12	13	14	15	16	17	18	19	20	21	22	23	24	25	26	27	28	29	30	31	32	33	34	35	36	37	38	39	40	41	42	43	44	45	46	47	POSITION 極数	NAME 名称	PRODUCT NO 製品番号
	47 POSITION	PLUG HOUSING ASSEMBLY	1376600-3
	47 POSITION	PLUG HOUSING ASSEMBLY	1376600-4
	×	×											×	×		×			×	×		×	×	×	×	×	×			×														×				32 POSITION	PLUG HOUSING ASSEMBLY	1376600-5
	×	×											×	×		×			×	×		×	×	×	×	×	×			×														×				32 POSITION	PLUG HOUSING ASSEMBLY	1376600-6

CAVITY POSITION NUMBER (X SHOW CLOSED CAVITY)

THIS DRAWING IS A CONTROLLED DOCUMENT.

DIMENSIONS: MM

TOLERANCES UNLESS OTHERWISE SPECIFIED:
0 PLC ± —
1 PLC ± 0.5
2 PLC ± 0.13
3 PLC ± 0.013
4 PLC ± 0.0001
ANGLES ± —

MATERIAL —
FINISH —

DWN —
CHK
APVD
PRODUCT SPEC 108-5523
APPLICATION SPEC —
WEIGHT —

tyco Electronics
Tyco Electronics AMP K.K.
Kawasaki,Japan

NAME
060/187 Series
PLUG HOUSING ASSEMBLY 47POSITIONS

SIZE	CAGE CODE	DRAWING NO	RESTRICTED TO
A2	00779	C-1376600	—

CUSTOMER DRAWING | SCALE 1:1 | SHEET 2 OF 2 | REV D3

1376600


Компания «ЭлектроПласт» предлагает заключение долгосрочных отношений при поставках импортных электронных компонентов на взаимовыгодных условиях!

Наши преимущества:

- Оперативные поставки широкого спектра электронных компонентов отечественного и импортного производства напрямую от производителей и с крупнейших мировых складов;
- Поставка более 17-ти миллионов наименований электронных компонентов;
- Поставка сложных, дефицитных, либо снятых с производства позиций;
- Оперативные сроки поставки под заказ (от 5 рабочих дней);
- Экспресс доставка в любую точку России;
- Техническая поддержка проекта, помощь в подборе аналогов, поставка прототипов;
- Система менеджмента качества сертифицирована по Международному стандарту ISO 9001;
- Лицензия ФСБ на осуществление работ с использованием сведений, составляющих государственную тайну;
- Поставка специализированных компонентов (Xilinx, Altera, Analog Devices, Intersil, Interpoint, Microsemi, Aeroflex, Peregrine, Syfer, Eurofarad, Texas Instrument, Miteq, Cobham, E2V, MA-COM, Hittite, Mini-Circuits,General Dynamics и др.);

Помимо этого, одним из направлений компании «ЭлектроПласт» является направление «Источники питания». Мы предлагаем Вам помощь Конструкторского отдела:

- Подбор оптимального решения, техническое обоснование при выборе компонента;
- Подбор аналогов;
- Консультации по применению компонента;
- Поставка образцов и прототипов;
- Техническая поддержка проекта;
- Защита от снятия компонента с производства.

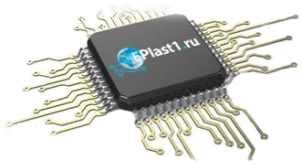

Как с нами связаться

Телефон: 8 (812) 309 58 32 (многоканальный)
Факс: 8 (812) 320-02-42
Электронная почта: org@eplast1.ru
Адрес: 198099, г. Санкт-Петербург, ул. Калинина, дом 2, корпус 4, литера А.