


THIS DRAWING IS UNPUBLISHED. RELEASED FOR PUBLICATION  
 © COPYRIGHT - By - ALL RIGHTS RESERVED.

LOC	DIST	REVISIONS			
P	LTR	DESCRIPTION	DATE	DWN	APVD
GP	00				
	D2	REVISED PER ECR-13-013540	30AUG13	RW	SY

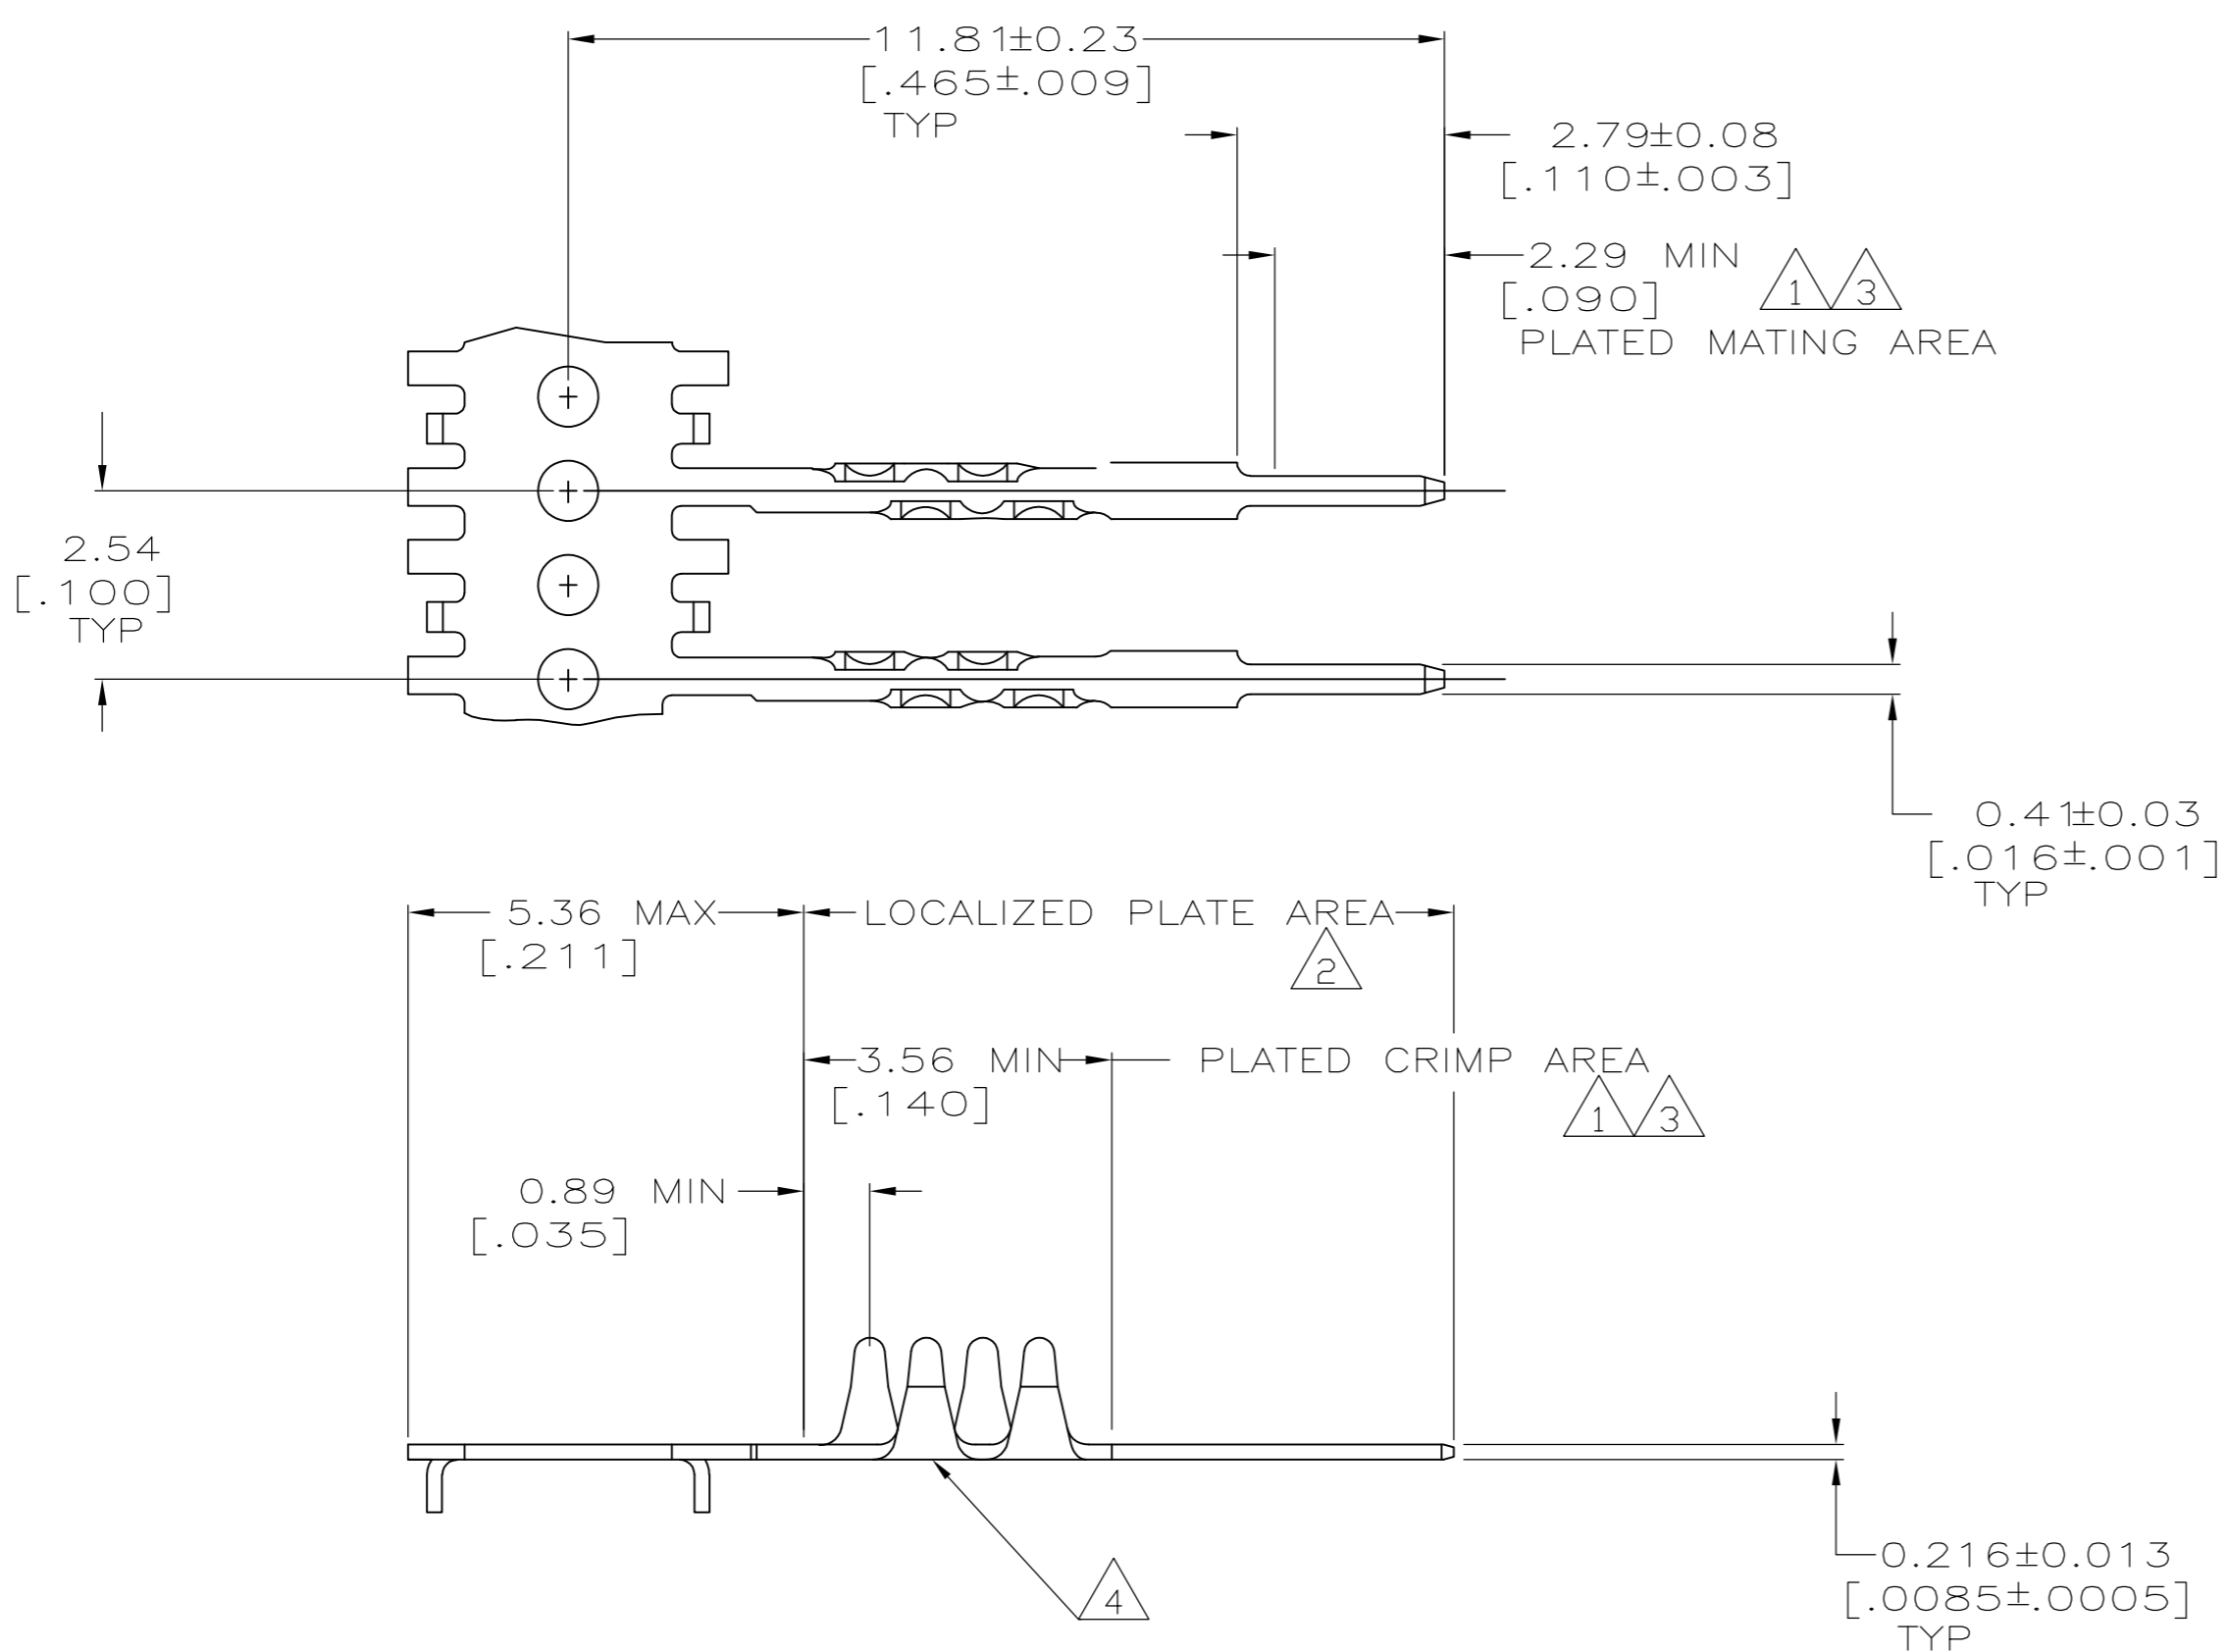

- 1 0.38µm [.000015] MIN GOLD ON MATING AREA, 1.27µm [.000050] MIN BRIGHT TIN-LEAD ON CRIMP AREA, ALL OVER 1.27µm [.000050] MIN NICKEL.
- 2 2.54µm [.000100] MIN BRIGHT TIN-LEAD ON LOCALIZED PLATE AREA, OVER 1.27µm [.000050] MIN NICKEL.
- 3 2.54µm [.000100] MIN MATTE TIN ON MATING AREA, GOLD FLASH ON CRIMP AREA, BOTH OVER 1.27µm [.000050] MIN NICKEL.
- 4 GOLD PLATING MAY OR MAY NOT BE PRESENT ON THE BOTTOM OF THE CRIMP BARREL
- 5 SPECIAL CLEAN ROOM PACKAGING

<del>3</del> <del>4</del>	<del>5</del>	487940-6
<del>2</del>	<del>5</del>	487940-5
<del>3</del> <del>4</del>		487940-4
<del>2</del>		487940-3
<del>1</del>		487940-2
FINISH		PART NUMBER

OBSOLETE

THIS DRAWING IS A CONTROLLED DOCUMENT.		DWN	C.OBERMAN	09-30-91
DIMENSIONS: mm [INCHES]		CHK	R.STONE	10-4-91
TOLERANCES UNLESS OTHERWISE SPECIFIED:		APVD	-	-
0 PLC ± -		PRODUCT SPEC	108-16022	
1 PLC ± -		APPLICATION SPEC	114-16008	
2 PLC ± 0.13 [.005]		WEIGHT	-	
3 PLC ± -		SIZE	A2	00779
4 PLC ± -		CAGE CODE	C=487940	
ANGLES ± -		DRAWING NO	-	
FINISH		RESTRICTED TO	-	
SEE TABLE		SCALE	10:1	
MATERIAL PHOSPHOR BRONZE		SHEET	1 of 1	
CUSTOMER DRAWING		REV	D2	



CONTACT, SOLDER TAB, .110 LG, .050 C/L, FFC



Компания «ЭлектроПласт» предлагает заключение долгосрочных отношений при поставках импортных электронных компонентов на взаимовыгодных условиях!

Наши преимущества:

- Оперативные поставки широкого спектра электронных компонентов отечественного и импортного производства напрямую от производителей и с крупнейших мировых складов;
- Поставка более 17-ти миллионов наименований электронных компонентов;
- Поставка сложных, дефицитных, либо снятых с производства позиций;
- Оперативные сроки поставки под заказ (от 5 рабочих дней);
- Экспресс доставка в любую точку России;
- Техническая поддержка проекта, помощь в подборе аналогов, поставка прототипов;
- Система менеджмента качества сертифицирована по Международному стандарту ISO 9001;
- Лицензия ФСБ на осуществление работ с использованием сведений, составляющих государственную тайну;
- Поставка специализированных компонентов (Xilinx, Altera, Analog Devices, Intersil, Interpoint, Microsemi, Aeroflex, Peregrine, Syfer, Eurofarad, Texas Instrument, Miteq, Cobham, E2V, MA-COM, Hittite, Mini-Circuits, General Dynamics и др.);

Помимо этого, одним из направлений компании «ЭлектроПласт» является направление «Источники питания». Мы предлагаем Вам помощь Конструкторского отдела:

- Подбор оптимального решения, техническое обоснование при выборе компонента;
- Подбор аналогов;
- Консультации по применению компонента;
- Поставка образцов и прототипов;
- Техническая поддержка проекта;
- Защита от снятия компонента с производства.



#### Как с нами связаться

**Телефон:** 8 (812) 309 58 32 (многоканальный)

**Факс:** 8 (812) 320-02-42

**Электронная почта:** [org@eplast1.ru](mailto:org@eplast1.ru)

**Адрес:** 198099, г. Санкт-Петербург, ул. Калинина, дом 2, корпус 4, литера А.