



REVISIONS					
P	LTR	DESCRIPTION	DATE	DWN	APVD
	GI	REVISED PER ECR-16-011494	21JUN2017	NK	CX

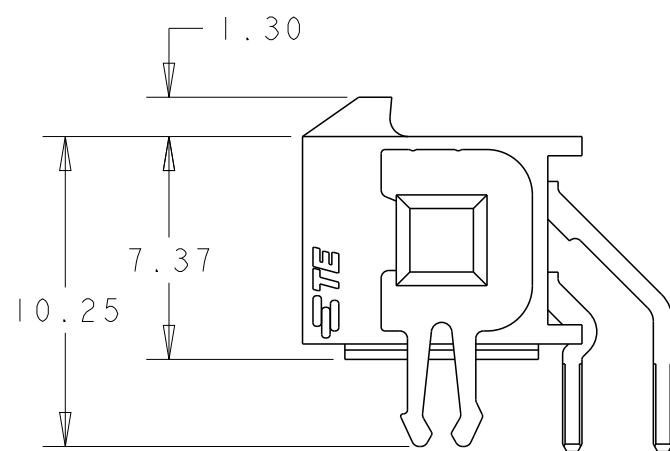

2 PLATING;
CONTACTS - 0.38 μ m MINIMUM GOLD OVER 2.54 μ m MINIMUM NICKEL
ON MATING AREA. 2.54 μ m TIN-LEAD MINIMUM OVER 2.54 μ m
NICKEL MINIMUM ON SOLDER TAILS.
HOLDDOWNS - 2.54 μ m TIN-LEAD MINIMUM OVER 2.54 μ m NICKEL

△4 RECOMMENDED PC BOARD THICKNESS OF 1.57.


5 PLATING;
CONTACTS - 0.38μm MINIMUM GOLD OVER 2.54μm MINIMUM NICKEL
ON MATING AREA. 2.54μm MATTE TIN MINIMUM OVER 2.54μm
NICKEL MINIMUM ON SOLDER TAILS.
HOLDDOWNS - 2.54μm MATTE TIN MINIMUM OVER 2.54μm NICKEL

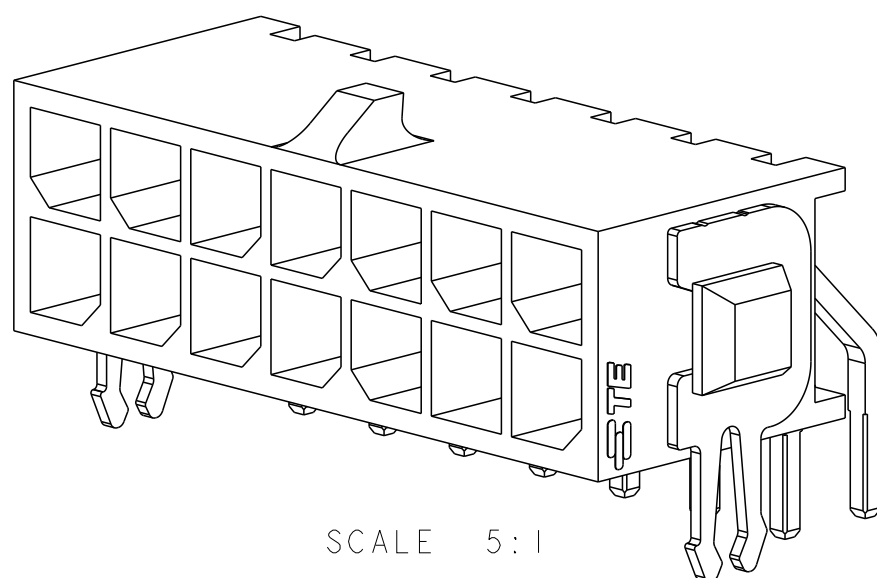

SCALE 5:1



5	36.86	37.30	33.00	40.00	24	5-794678-4
5	33.86	34.30	30.00	37.00	22	5-794678-2
5	30.86	31.30	27.00	34.00	20	5-794678-0
5	27.86	28.30	24.00	31.00	18	4-794678-8
5	24.86	25.30	21.00	28.00	16	4-794678-6
5	21.86	22.30	18.00	25.00	14	4-794678-4
5	18.86	19.30	15.00	22.00	12	4-794678-2
5	15.86	16.30	12.00	19.00	10	4-794678-0
5	12.86	13.30	9.00	16.00	8	3-794678-8
5	9.86	10.30	6.00	13.00	6	3-794678-6
5	6.86	7.30	3.00	10.00	4	3-794678-4
5	3.86	4.30	-	7.00	2	3-794678-2
2	36.86	37.30	33.00	40.00	24	~~2-794678-4~~
2	33.86	34.30	30.00	37.00	22	~~2-794678-2~~
2	30.86	31.30	27.00	34.00	20	~~2-794678-0~~
2	27.86	28.30	24.00	31.00	18	~~+794678-8~~
2	24.86	25.30	21.00	28.00	16	~~+794678-6~~
2	21.86	22.30	18.00	25.00	14	~~+794678-4~~
2	18.86	19.30	15.00	22.00	12	~~+794678-2~~
2	15.86	16.30	12.00	19.00	10	~~+794678-0~~
2	12.86	13.30	9.00	16.00	8	~~794678-8~~
2	9.86	10.30	6.00	13.00	6	~~794678-6~~
2	6.86	7.30	3.00	10.00	4	~~794678-4~~
2	3.86	4.30	-	7.00	2	~~794678-2~~
FINISH	DIM Y	DIM W	DIM Z	DIM X	NO. OF POSN.	PART NUMBER

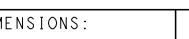THIS DRAWING IS A CONTROLLED DOCUMENT.		DWN B. HAYMAKER 12AUG99 CHK K. COBLE 12AUG99 APVD K. COBLE 12AUG99		 TE Connectivity	
DIMENSIONS: mm 		TOLERANCES UNLESS OTHERWISE SPECIFIED: 0 PLC ±- 1 PLC ±- 2 PLC ±0.13 3 PLC ±- 4 PLC ±- ANGLES ±- FINISH		NAME THRU-HOLE, RIGHT ANGLE, 15 GOLD HEADER, MECHANICAL BOARDLOCK, DUAL ROW, MICRO MATE MATE-N-LOK™	
MATERIAL 		PRODUCT SPEC - APPLICATION SPEC - WEIGHT -			
SEE TABLE		CUSTOMER DRAWING		SIZE A2	CAGE CODE 00779
				DRAWING NO C-794678	RESTRICTED TO -
				SCALE 4:1	SHEET 1 OF 1
				REV G1	



Компания «ЭлектроПласт» предлагает заключение долгосрочных отношений при поставках импортных электронных компонентов на взаимовыгодных условиях!

Наши преимущества:

- Оперативные поставки широкого спектра электронных компонентов отечественного и импортного производства напрямую от производителей и с крупнейших мировых складов;
- Поставка более 17-ти миллионов наименований электронных компонентов;
- Поставка сложных, дефицитных, либо снятых с производства позиций;
- Оперативные сроки поставки под заказ (от 5 рабочих дней);
- Экспресс доставка в любую точку России;
- Техническая поддержка проекта, помощь в подборе аналогов, поставка прототипов;
- Система менеджмента качества сертифицирована по Международному стандарту ISO 9001;
- Лицензия ФСБ на осуществление работ с использованием сведений, составляющих государственную тайну;
- Поставка специализированных компонентов (Xilinx, Altera, Analog Devices, Intersil, Interpoint, Microsemi, Aeroflex, Peregrine, Syfer, Eurofarad, Texas Instrument, Miteq, Cobham, E2V, MA-COM, Hittite, Mini-Circuits, General Dynamics и др.);

Помимо этого, одним из направлений компании «ЭлектроПласт» является направление «Источники питания». Мы предлагаем Вам помощь Конструкторского отдела:

- Подбор оптимального решения, техническое обоснование при выборе компонента;
- Подбор аналогов;
- Консультации по применению компонента;
- Поставка образцов и прототипов;
- Техническая поддержка проекта;
- Защита от снятия компонента с производства.



Как с нами связаться

Телефон: 8 (812) 309 58 32 (многоканальный)

Факс: 8 (812) 320-02-42

Электронная почта: org@eplast1.ru

Адрес: 198099, г. Санкт-Петербург, ул. Калинина, дом 2, корпус 4, литера А.