THIS DRAWING IS UNPUBLISHED. RELEASED FOR PUBLICATION -
© COPYRIGHT copyright_date - ALL RIGHTS RESERVED.

LOC	DIST
-	-

REVISIONS

P	LTR	DESCRIPTION	DATE	DWN	APVD
	Z6	ECR-13-016914	22OCT2013	MKD	RRP
	Z7	ECR-15-008852	15JUN2015	KD	RR
	Z8	ECR-15-010515	14JUL2015	FL	RR

RAPPRESENTAZIONE GRAFICA DEI P/Ns: (GRAPHICAL REPRESENTATION OF P/Ns:)
x-282042-1

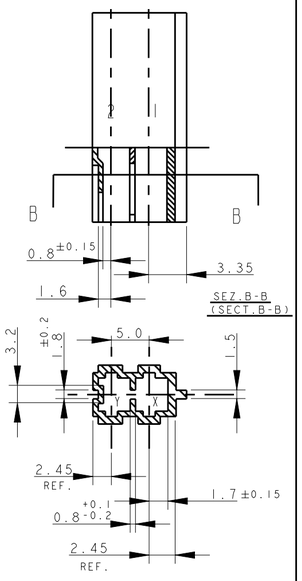

RAPPRESENTAZIONE GRAFICA DEI P/Ns: (GRAPHICAL REPRESENTATION OF P/Ns:)
x-282042-2

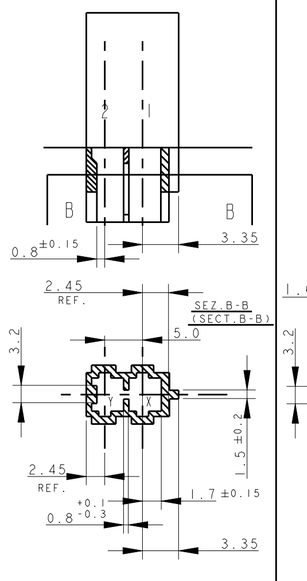

RAPPRESENTAZIONE GRAFICA DEI P/Ns: (GRAPHICAL REPRESENTATION OF P/Ns:)
x-282042-3

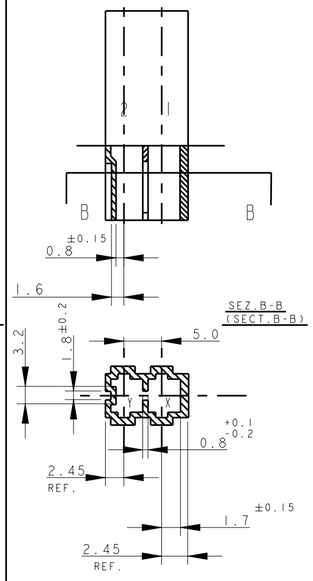

RAPPRESENTAZIONE GRAFICA DEI P/Ns: (GRAPHICAL REPRESENTATION OF P/Ns:)
x-282042-4

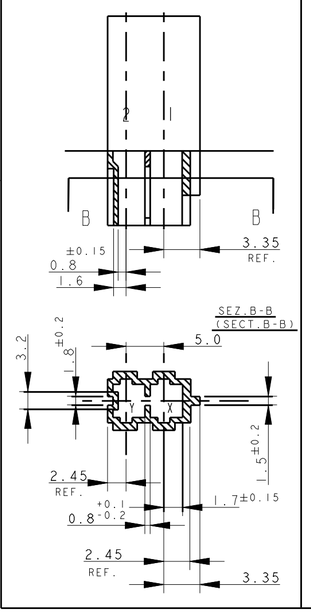

RAPPRESENTAZIONE GRAFICA DEI P/Ns: (GRAPHICAL REPRESENTATION OF P/Ns:)
x-282042-5

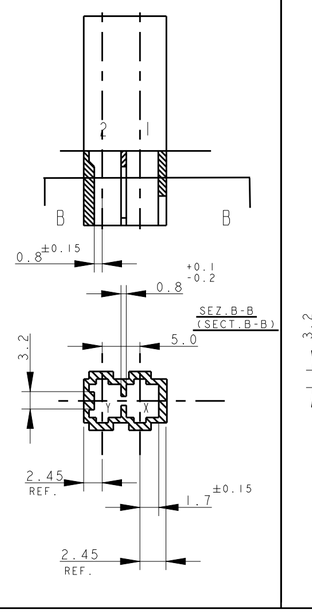

RAPPRESENTAZIONE GRAFICA DEI P/Ns: (GRAPHICAL REPRESENTATION OF P/Ns:)
x-282042-6

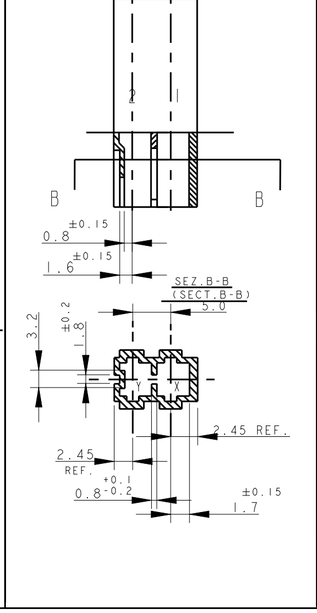

DETAILS FOR x-284561-2

6 NOT YET IN PRODUCTION

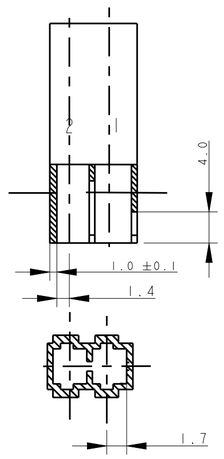

2 POS.
PCB LAYOUT FOR PN.S
x-284561-2
PER ALTRI DETTAGLI RIFERIRSI AL FOGLIO 5
(FOR ADDITIONAL DETAILS SEE SHEET 5)

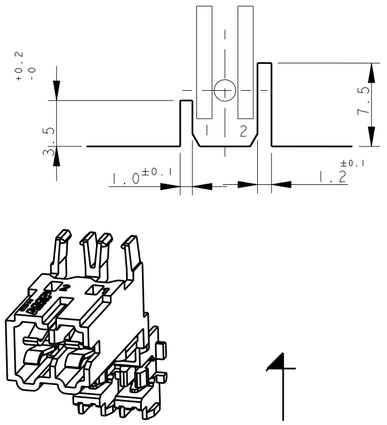

USCITA CAVI IN ALTO
(CABLE EXIT IS UP)

RAPPRESENTAZIONE GRAFICA DEI P/Ns: (GRAPHICAL REPRESENTATION OF P/Ns:)
x-284561-1

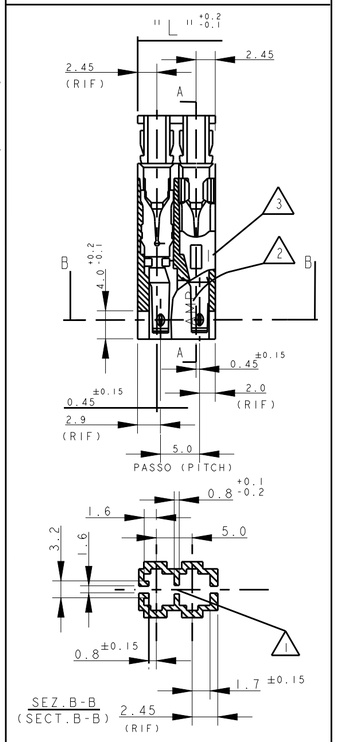

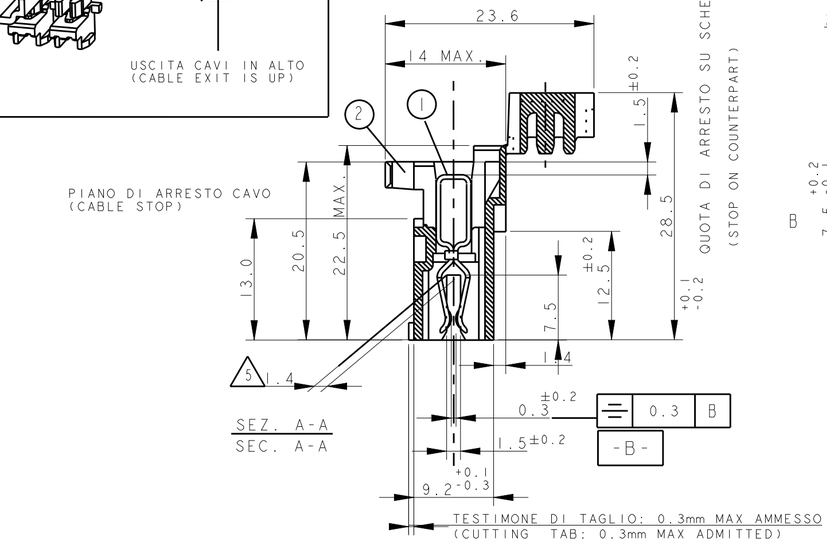

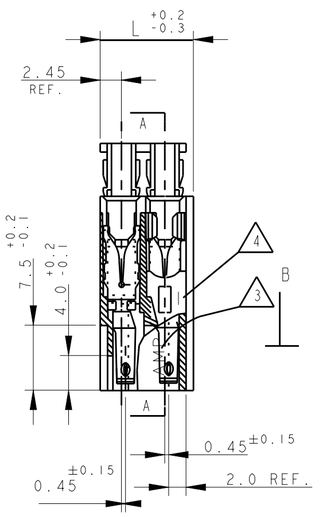

6 CODICE NON ANCORA IN PRODUZIONE
(PN NOT YET RELEASED FOR PRODUCTION)

7) PER I NUMERI DI RIFERIMENTO DEI CONNETTORI VEDERE ULTIMO FOGLIO
(FOR PN/S SEE LAST SHEET)

10) PER LE DIMENSIONI DELLE DIME DEL CIRCUITO STAMPATO VEDERE FOGLIO 5
(FOR PCB LAYOUT AND DIMENSIONS SEE SHEET 5)

THIS DRAWING IS A CONTROLLED DOCUMENT.

DIMENSIONS: mm

TOLERANCES UNLESS OTHERWISE SPECIFIED:
0 PLC ±
1 PLC ±
2 PLC ± 0.3
3 PLC ±
4 PLC ±
ANGLES ±2°

DIAM. ISOLANTE (INS. DIA. RANGE) 2.6 - 2.8

RANGO FILO (WIRE RANGE) 0.5-0.75

MATERIAL: CONNETTORE NYLON (CONNECTOR NYLON) CONTATTO OTTONE (CONTACT BRASS)

FINISH: STAGNATO (TIN PLATED)

DWN	C.CORDOLA 23JUL1996
CHK	G.TURCO 23JUL1996
APVD	G.TURCO 23JUL1996
PRODUCT SPEC	108-20067
APPLICATION SPEC	114-20018
WEIGHT	-

TE Connectivity

NAME: MONO-SHAPE, MKI PCB CONNECTOR 2-12 POS.

SIZE	CAGE CODE	DRAWING NO	RESTRICTED TO
A2	1	C-282042	-

Customer Drawing | SCALE NO | SHEET 1 OF 8 | REV Z8

THIS DRAWING IS UNPUBLISHED. RELEASED FOR PUBLICATION -
© COPYRIGHT copyright_date - ALL RIGHTS RESERVED.

LOC	DIST
-	-

REVISIONS

P	LTR	DESCRIPTION	DATE	DWN	APVD
		SEE SHEET 1			

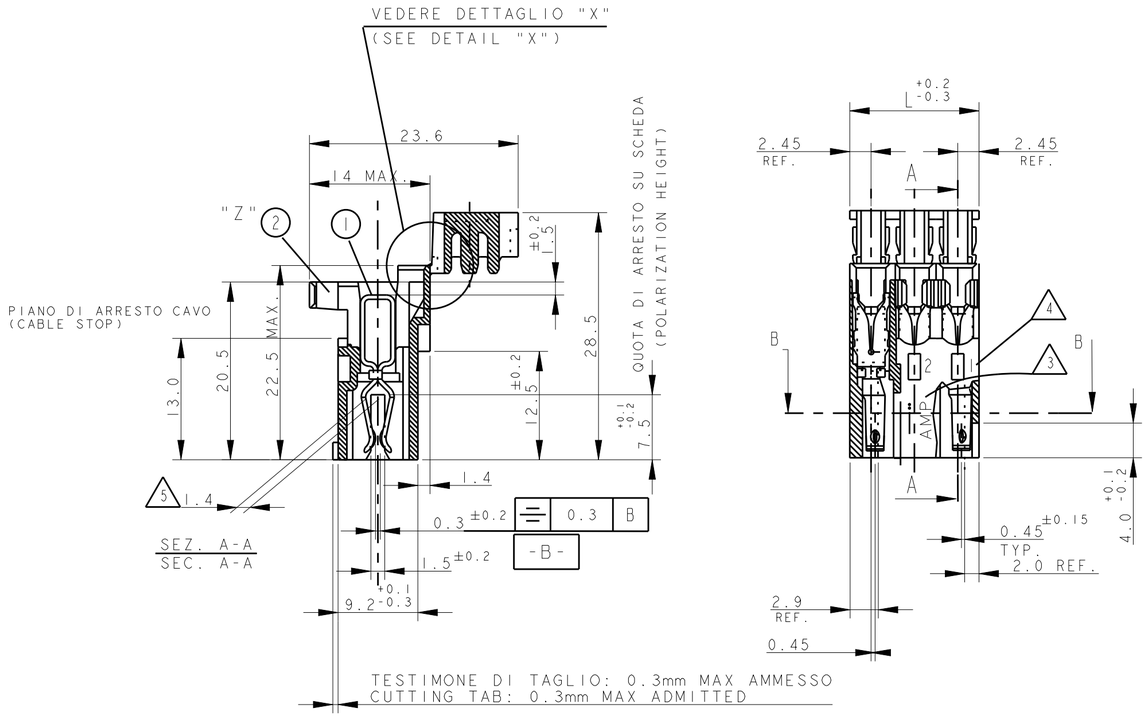

USCITA CAVI IN ALTO
(CABLE EXIT IS UP)

RAPPRESENTAZIONE GRAFICA DEI P/Ns:
(GRAPHICAL REPRESENTATION OF P/Ns:)
x-282043-2 and x-282043-3

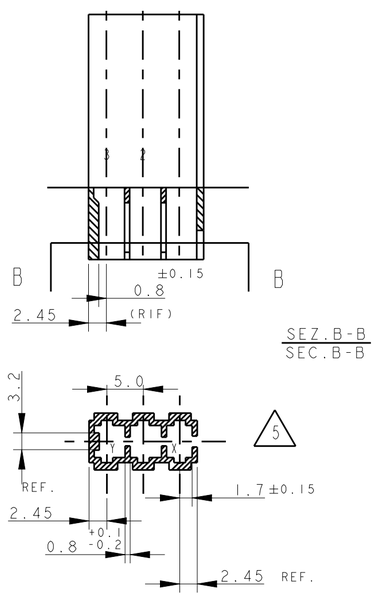

RAPPRESENTAZIONE GRAFICA DEI P/Ns:
(GRAPHICAL REPRESENTATION OF P/Ns:)
x-282235-2 and x-282235-3

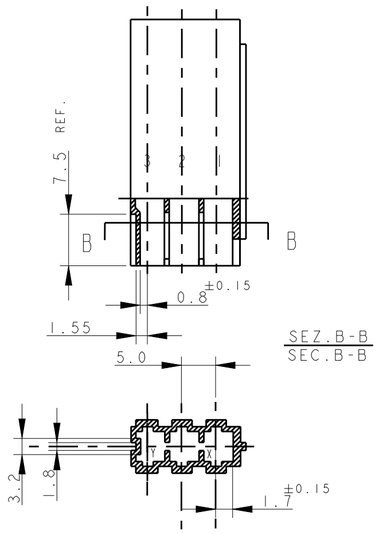

RAPPRESENTAZIONE GRAFICA DEI P/Ns:
(GRAPHICAL REPRESENTATION OF P/Ns:)
x-284546-1

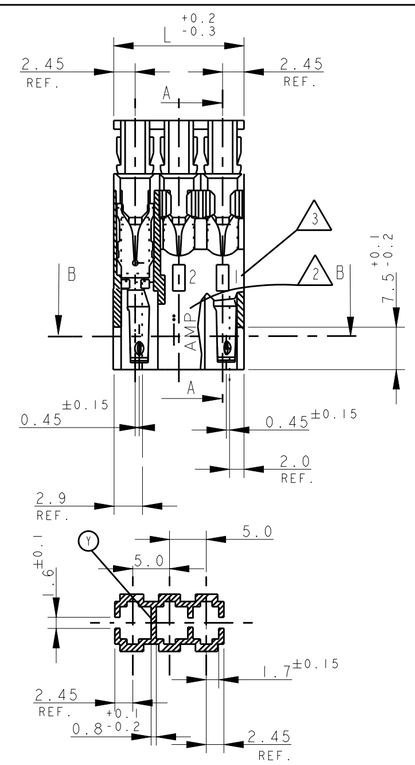

7) PER I NUMERI DI RIFERIMENTO DEI CONNETTORI VEDERE ULTIMO FOGLIO (FOR PN/S SEE LAST SHEET)

10) PER LE DIMENSIONI DELLE DIME DEL CIRCUITO STAMPATO VEDERE FOGLIO 5
(FOR PCB LAYOUT AND DIMENSIONS SEE SHEET 5)

THIS DRAWING IS A CONTROLLED DOCUMENT.

DIMENSIONS: mm

TOLERANCES UNLESS OTHERWISE SPECIFIED:
0 PLC ±
1 PLC ±
2 PLC ± 0.3
3 PLC ±
4 PLC ±
ANGLES ±2°

MATERIAL: CONNETTORE NYLON (CONNECTOR NYLON) CONTATTO OTTONE (CONTACT BRASS)
FINISH: STAGNATO (TIN PLATED)

DWN	C.CORDOLA 23JUL1996
CHK	G.TURCO 23JUL1996
APVD	G.TURCO 23JUL1996
PRODUCT SPEC	108-20067
APPLICATION SPEC	114-20018
WEIGHT	-

TE Connectivity

NAME: MONO-SHAPE, MKI PCB CONNECTOR 2-12 POS.

SIZE	CAGE CODE	DRAWING NO	RESTRICTED TO
A2	1	C-282042	-

Customer Drawing | SCALE NO | SHEET 2 OF 8 | REV Z8

THIS DRAWING IS UNPUBLISHED. RELEASED FOR PUBLICATION -
© COPYRIGHT copyright_dBYe- ALL RIGHTS RESERVED.

LOC	DIST
-	-

REVISIONS

P	LTR	DESCRIPTION	DATE	DWN	APVD
		SEE SHEET 1			

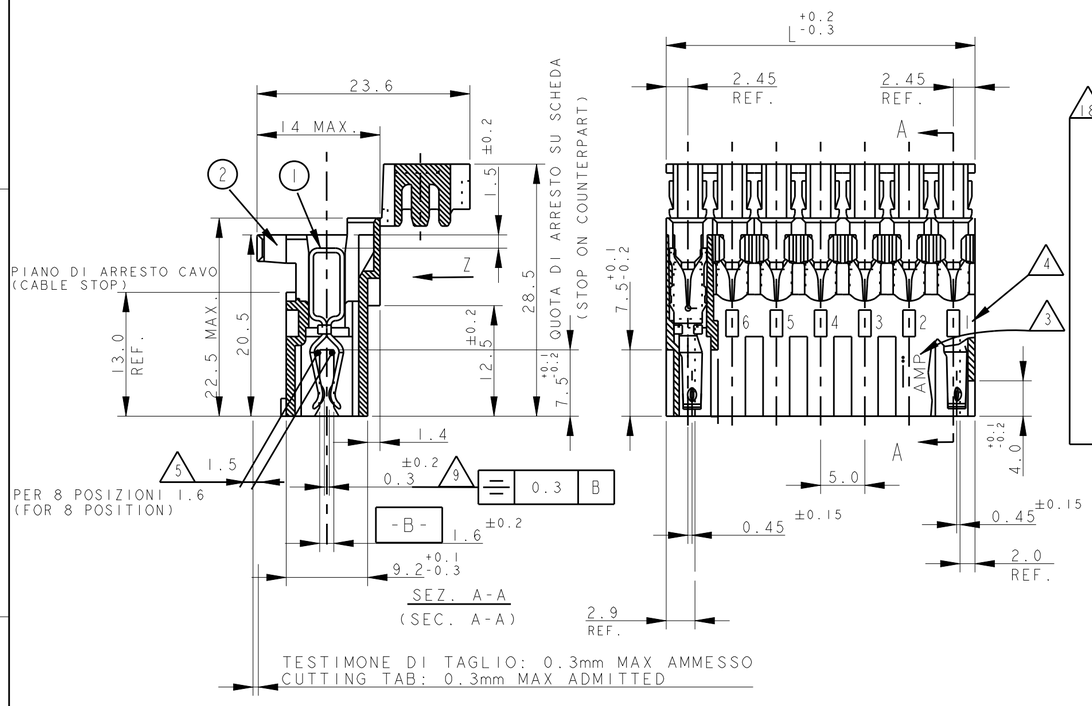

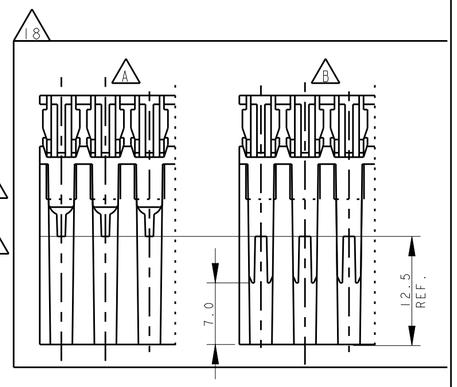

VISTA PARZIALE DA "Z"
(PARTIAL VIEW FROM"Z")

TESTIMONE DI TAGLIO: 0.3mm MAX AMMESSO
CUTTING TAB: 0.3mm MAX ADMITTED

USCITA CAVI IN ALTO
(CABLE EXIT IS UP)

RAPPRESENTAZIONE GRAFICA DEI P/Ns:
(GRAPHICAL REPRESENTATION OF P/Ns:)
x-284733-1

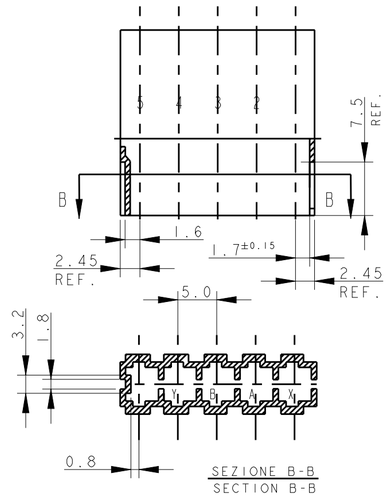

NOTA: PER LA POSIZIONE DELLA CHIAVE DI POLARIZZAZIONE (INTERNA) VEDERE ULTIMO FOGLIO
(FOR INSIDE POLARIZATION KEYS SEE LAST SHEET)

RAPPRESENTAZIONE GRAFICA DEI P/Ns:
(GRAPHICAL REPRESENTATION OF P/Ns:)
x-284734-1

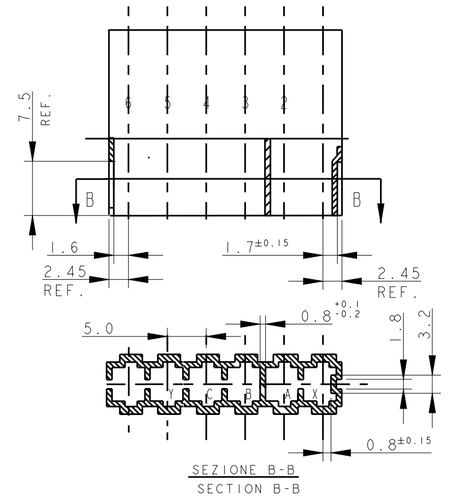

NOTA: PER LA POSIZIONE DELLA CHIAVE DI POLARIZZAZIONE (INTERNA) VEDERE FOGLIO 6 DI 6
(FOR THE INSIDE POLARIZATION KEYS SEE SHEET 6 OF 6

3-282065-4 ⚠6
GRAPHICAL REPRESENTATION

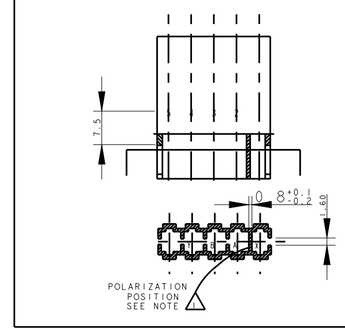

RAPPRESENTAZIONE GRAFICA DEL P/N:
(GRAPHICAL REPRESENTATTION OF P/N)
x-284208-1

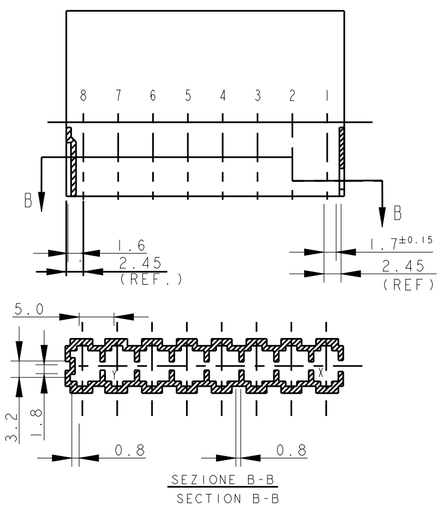

NOTA: PER LA POSIZIONE DELLA CHIAVE DI POLARIZZAZIONE (INTERNA) VEDERE ULTIMO FOGLIO
(FOR THE INSIDE POLARIZATION KEYS SEE LAST SHEET)

RAPPRESENTAZIONE GRAFICA DEL P/N:
(GRAPHICAL REPRESENTATTION OF P/N)
x-284574-1

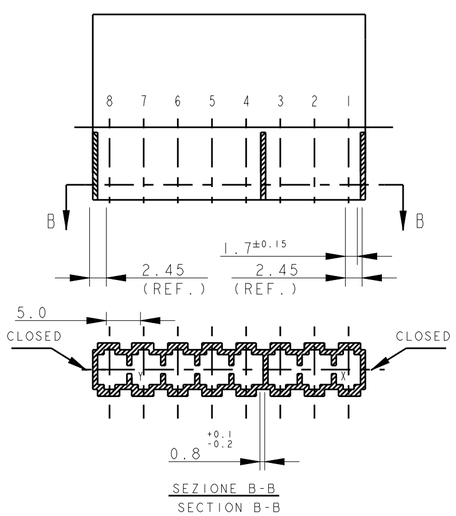

NOTA: PER LA POSIZIONE DELLA CHIAVE DI POLARIZZAZIONE (INTERNA) VEDERE ULTIMO FOGLIO
(FOR THE INSIDE POLARIZATION KEYS SEE LAST SHEET)

RAPPRESENTAZIONE GRAFICA DEI P/Ns:
(GRAPHICAL REPRESENTATION OF P/Ns:)
x-282045-3

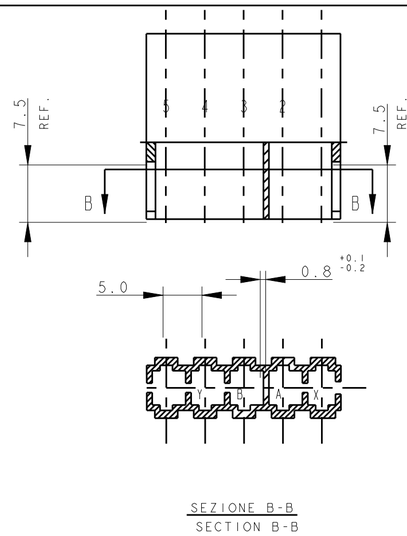

NOTA: PER LA POSIZIONE DELLA CHIAVE DI POLARIZZAZIONE (INTERNA) VEDERE ULTIMO FOGLIO
(FOR THE INSIDE POLARIZATION KEYS SEE LAST SHEET)

7) PER I NUMERI DI RIFERIMENTO DEI CONNETTORI VEDERE ULTIMO FOGLIO (FOR PN/S SEE LAST SHEET)

⚠9 | 0.4 | B | PER 6 - 8 POSIZIONI (FOR 6 - 8 POSITION)

10) PER LE DIMENSIONI DELLE DIME DEL CIRCUITO STAMPATO VEDERE FOGLIO 5
(FOR PCB LAYOUT AND DIMENSIONS SEE SHEET 5)

⚠18 PROFILO "A" E' VALIDO PER OGNI CONFIGURAZIONE, PROFILO "B" E' AMMESSO SOLO PER I PN IDENTIFICATI IN TABELLA DALLA PRESENTE NOTA
(SHAPE "A" VALID FOR EACH CONFIGURATION, SHAPE "B" IS PERMITTED ONLY ON PN WHERE THIS NOTE IS SHOWED ON RELEVANT DRAWING TABLE)

THIS DRAWING IS A CONTROLLED DOCUMENT.

DIMENSIONS: mm

TOLERANCES UNLESS OTHERWISE SPECIFIED:
0 PLC ±
1 PLC ±
2 PLC ± 0.3
3 PLC ±
4 PLC ±
ANGLES ±2°

MATERIAL: CONNETTORE NYLON (CONNECTOR NYLON) CONTATTO OTTONE (CONTACT BRASS)
FINISH: STAGNATO (TIN PLATED)

DWN	C.CORDOLA	23JUL1996
CHK	G.TURCO	23JUL1996
APVD	G.TURCO	23JUL1996
PRODUCT SPEC	108-20067	
APPLICATION SPEC	114-20018	
WEIGHT	-	

TE Connectivity

NAME: MONO-SHAPE, MKI PCB CONNECTOR 2-12 POS.

SIZE	CAGE CODE	DRAWING NO.	RESTRICTED TO
A2	1	C-282042	-

Customer Drawing | SCALE NO | SHEET 3 OF 8 | REV Z8

THIS DRAWING IS UNPUBLISHED. RELEASED FOR PUBLICATION -
© COPYRIGHT copyright_date - ALL RIGHTS RESERVED.

LOC	DIST
-	-

REVISIONS

P	LTR	DESCRIPTION	DATE	DWN	APVD
		SEE SHEET 1			

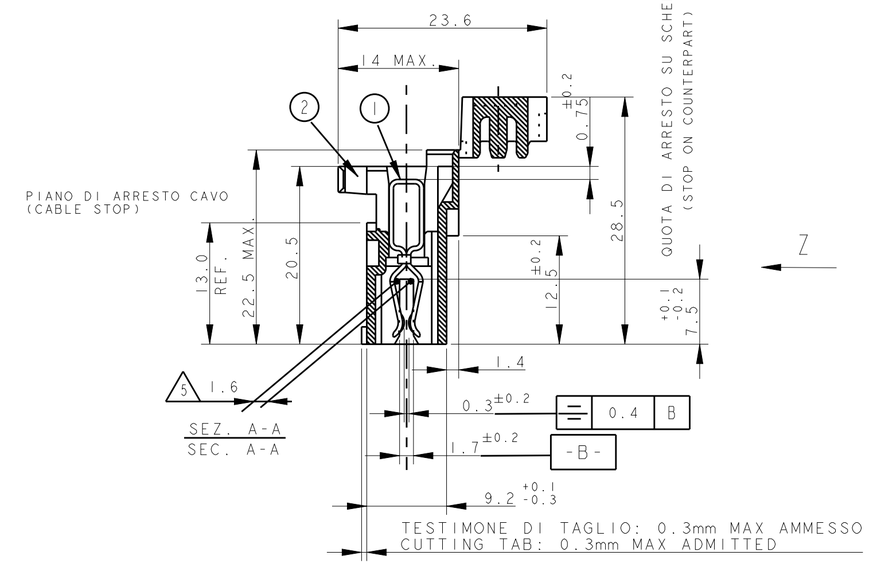

TESTIMONE DI TAGLIO: 0.3mm MAX AMMESSO
CUTTING TAB: 0.3mm MAX ADMITTED

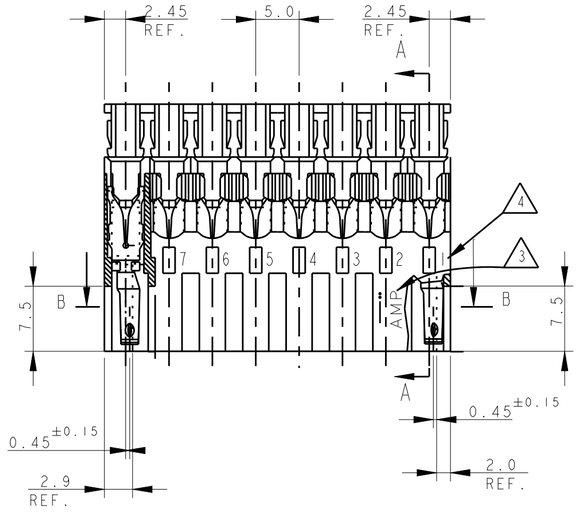

REPPRESENTAZIONE GRAFICA DEL P/N
(GRAPHICAL REPRESENTATION OF P/N)
x-282052-1

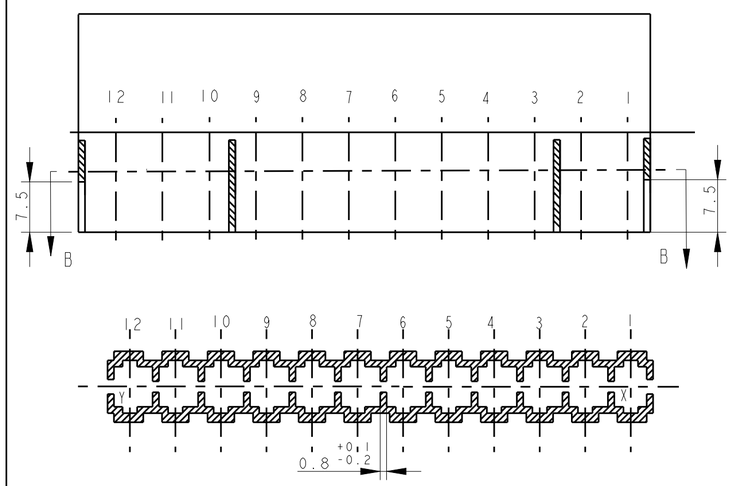

NOTA: PER LA POSIZIONE DI CHIAVE DI POLARIZZAZIONE (INTERNA) VEDERE ULTIMO FOGLIO:
(FOR THE INSIDE POLARIZATION KEYS SEE LAST SHEET)

SEZIONE B-B
SECTION B-B

REPPRESENTAZIONE GRAFICA DEL P/N
(GRAPHICAL REPRESENTATION OF P/N)
x-284401-1

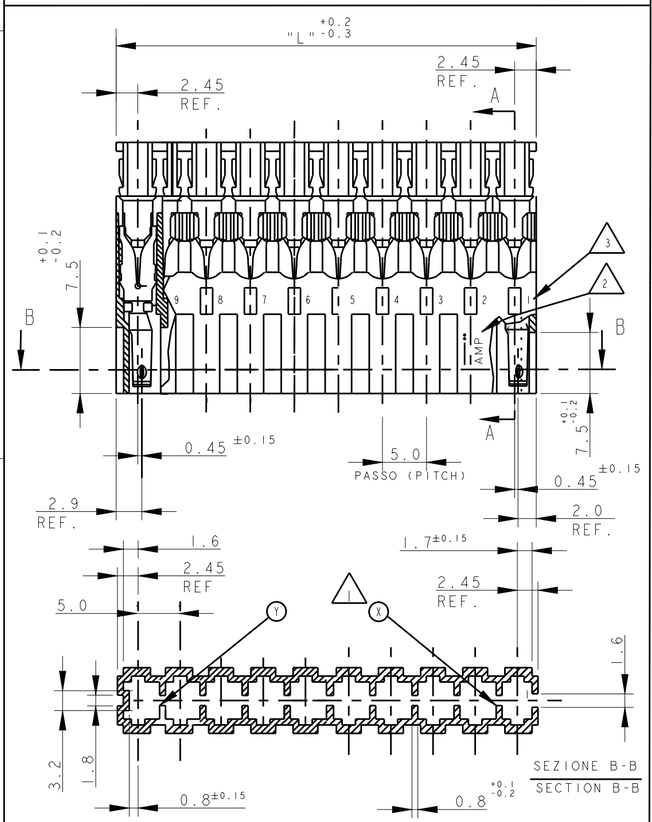

SEZIONE B-B
SECTION B-B

(FOR THE INSIDE POLARIZATION KEYS SEE LAST SHEET)

USCITA CAVI IN ALTO
(CABLE EXIT IS UP)

REPPRESENTAZIONE GRAFICA DEL P/N
(GRAPHICAL REPRESENTATION OF P/N)
x-284401-1

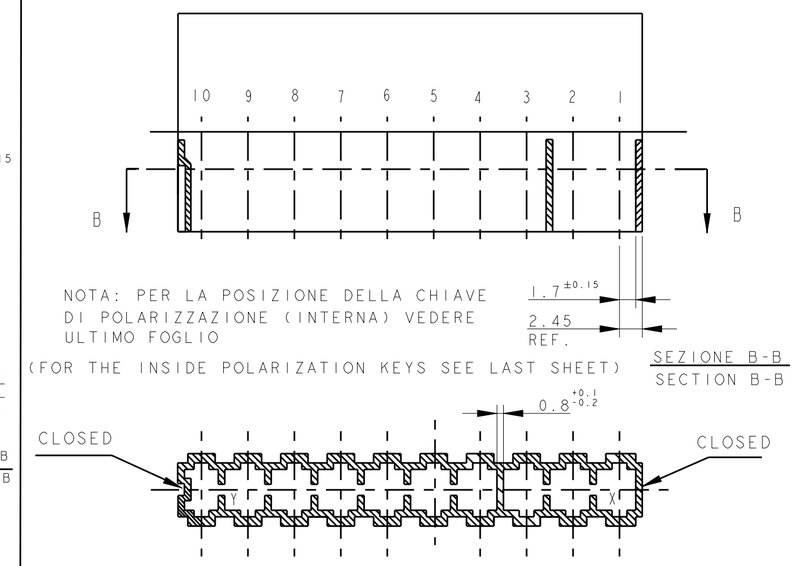

NOTA: PER LA POSIZIONE DELLA CHIAVE DI POLARIZZAZIONE (INTERNA) VEDERE ULTIMO FOGLIO
(FOR THE INSIDE POLARIZATION KEYS SEE LAST SHEET)

SEZIONE B-B
SECTION B-B

7) PER I NUMERI DI RIFERIMENTO DEI CONNETTORI VEDERE ULTIMO FOGLIO (FOR PN/S SEE LAST SHEET)

10) PER LE DIMENSIONI DELLE DIME DEL CIRCUITO STAMPATO VEDERE FOGLIO 5
(FOR PCB LAYOUT AND DIMENSIONS SEE SHEET 5)

THIS DRAWING IS A CONTROLLED DOCUMENT.

DIMENSIONS: mm

TOLERANCES UNLESS OTHERWISE SPECIFIED:
0 PLC ±
1 PLC ±
2 PLC ± 0.3
3 PLC ±
4 PLC ±
ANGLES ±2°

MATERIAL CONNETTORE NYLON (CONNECTOR NYLON) CONTATTO OTTONE (CONTACT BRASS)

FINISH STAGNATO (TIN PLATED)

DWN	C.CORDOLA	23JUL1996
CHK	G.TURCO	23JUL1996
APVD	G.TURCO	23JUL1996

TE Connectivity

NAME: MONO-SHAPE, MKI PCB CONNECTOR 2-12 POS.

PRODUCT SPEC: 108-20067
APPLICATION SPEC: 114-20018
WEIGHT: -

SIZE	CAGE CODE	DRAWING NO	RESTRICTED TO
A2	1	C-282042	-

Customer Drawing | SCALE NO | SHEET 4 OF 8 | REV Z8

THIS DRAWING IS UNPUBLISHED. RELEASED FOR PUBLICATION -
© COPYRIGHT copyright_date - ALL RIGHTS RESERVED.

LOC	DIST
-	-

REVISIONS

P	LTR	DESCRIPTION	DATE	DWN	APVD
		SEE SHEET 1			

2 POS.

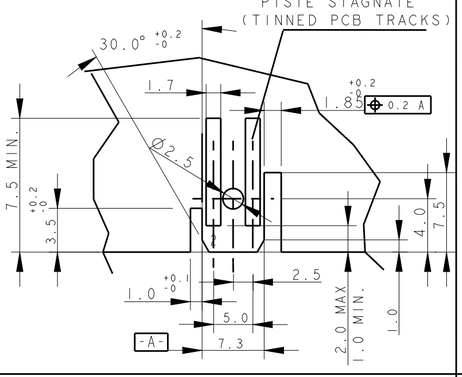

DIMA DEL PCB PER PN
(PCB LAYOUT FOR PN.S)
x-282042-1

2 POS.

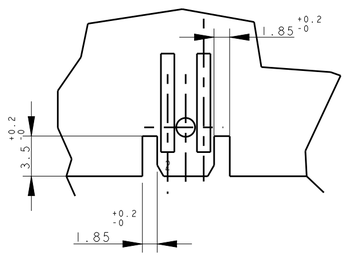

DIMA DEL PCB PER PN
(PCB LAYOUT FOR PN.S)
x-282042-2

2 POS.

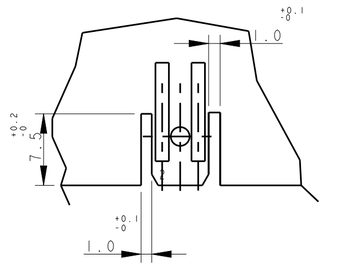

DIMA DEL PCB PER PN
(PCB LAYOUT FOR PN.S)
x-282042-3

2 POS.

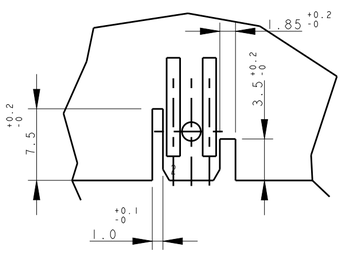

DIMA DEL PCB PER PN
(PCB LAYOUT FOR PN.S)
x-282042-4

2 POS.

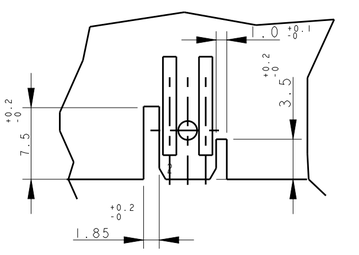

DIMA DEL PCB PER PN
(PCB LAYOUT FOR PN.S)
x-282042-5

2 POS.

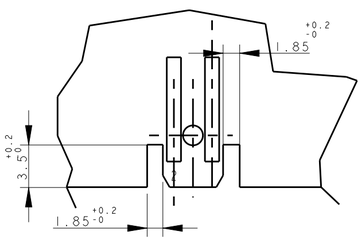

DIMA DEL PCB PER PN
(PCB LAYOUT FOR PN.S)
x-284561-1

2 POS.

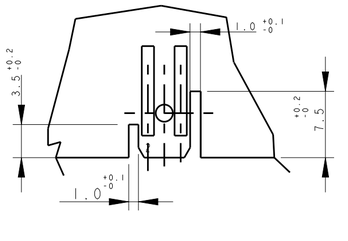

DIMA DEL PCB PER PN
(PCB LAYOUT FOR PN.S)
x-282042-6

3 POS.

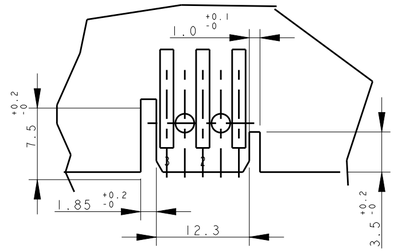

DIMA DEL PCB PER PN
(PCB LAYOUT FOR PN.S)
x-282043-2 and x-282043-3

3 POS.

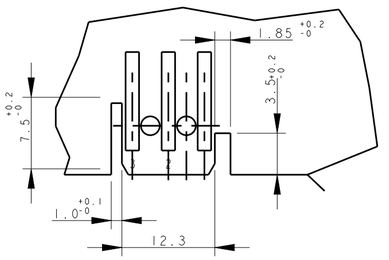

DIMA DEL PCB PER PN
(PCB LAYOUT FOR PN.S)
x-282235-2 and x-282235-3

3 POS.

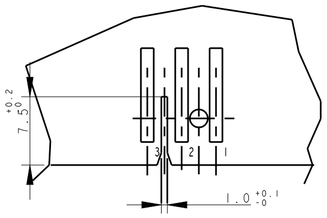

DIMA DEL PCB PER PN
(PCB LAYOUT FOR PN.S)
x-284546-1

CONNECTOR LAYOUT

3D VIEW FOR REFERENCE TO SHOW THE CONNECTOR ORIENTATION RESPECT TO PCB CUT OUT DESIGN

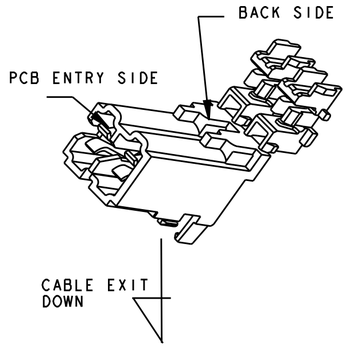

4 POS.

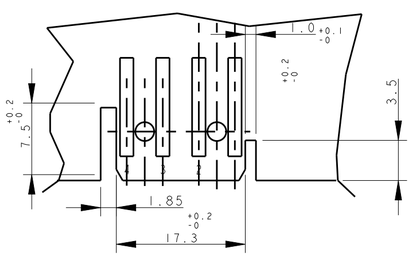

DIMA DEL PCB PER PN
(PCB LAYOUT FOR PN.S)
x-282044-1

5 POS.

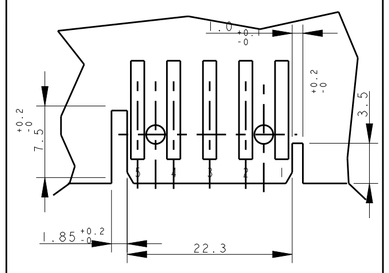

DIMA DEL PCB PER PN
(PCB LAYOUT FOR PN.S)
x-282045-1

5 POS.

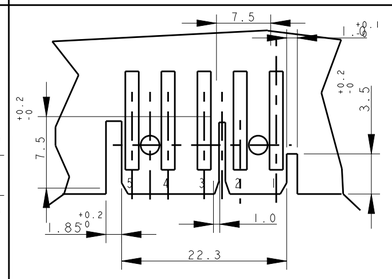

DIMA DEL PCB PER PN
(PCB LAYOUT FOR PN.S)
x-282045-2

5 POS.

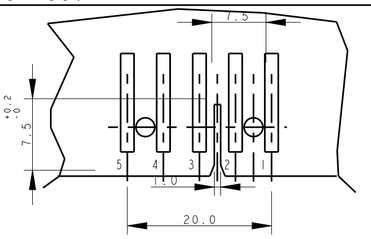

DIMA DEL PCB PER PN
(PCB LAYOUT FOR PN.S)
x-282045-3

5 POS.

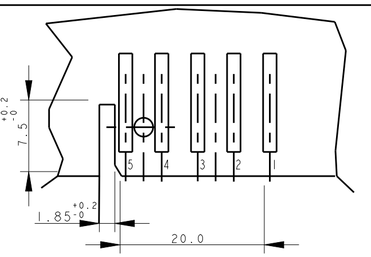

DIMA DEL PCB PER PN
(PCB LAYOUT FOR PN.S)
x-284733-1

5 POS.

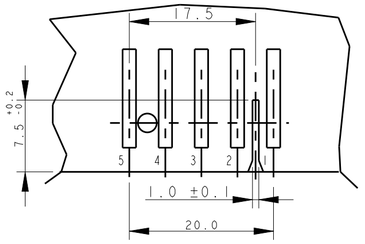

PCB LAYOUT FOR PN.S
3-282045-4
2293372-5

- SUGGESTED SHAPE FOR PCB MATING SIDE, CAN BE ALSO OBTAINED BY SCORING PROCESS-

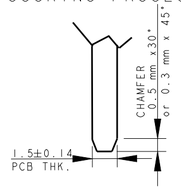

11) LE DIMENSIONI TIPICHE RIFERITE ALLE GEOMETRIE COMUNI A TUTTE LE DIME SONO INDICATE SOLO NEL DETTAGLIO RELATIVO AL PN 1-282042.
(PCB GEOMETRY TYPICAL DIMENSIONS ARE SHOWN ON SKETCH FOR PN 1-282042-1)

12) LE DIME DEI PCB ACCOPPIANO CON I CONNETTORI INSERITI CO USCITA CAVI VERSO IL BASSO
(PCB LAYOUT AS SHOWN WILL MATE WITC CONNECTORS HAVING CABLE EXIT DOWN)

THIS DRAWING IS A CONTROLLED DOCUMENT.

DIMENSIONS: mm

TOLERANCES UNLESS OTHERWISE SPECIFIED:
0 PLC ±
1 PLC ± 0.3
2 PLC ±
3 PLC ±
4 PLC ±
ANGLES ±2°

MATERIAL: CONNETTORE NYLON (CONNECTOR NYLON) CONTATTO OTTONE (CONTACT BRASS)

FINISH: STAGNATO (TIN PLATED)

DWN	C.CORDOLA 23JUL1996
CHK	G.TURCO 23JUL1996
APVD	G.TURCO 23JUL1996
PRODUCT SPEC	108-20067
APPLICATION SPEC	114-20018
WEIGHT	-

TE Connectivity

NAME: MONO-SHAPE, MKI PCB CONNECTOR 2-12 POS.

SIZE	CAGE CODE	DRAWING NO	RESTRICTED TO
A2	1	C-282042	-

Customer Drawing | SCALE NO | SHEET 5 OF 8 | REV Z8

1471-9 (3/11)

THIS DRAWING IS UNPUBLISHED. RELEASED FOR PUBLICATION -
© COPYRIGHT copyright_dBYe- ALL RIGHTS RESERVED.

LOC	DIST
-	-

REVISIONS

P	LTR	DESCRIPTION	DATE	DWN	APVD
		SEE SHEET 1			

6 POS.

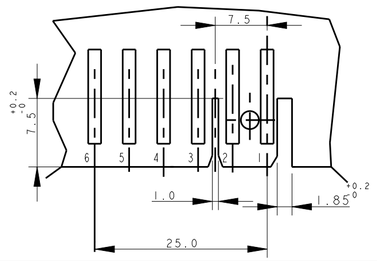

DIMA DEL PCB PER PN
(PCB LAYOUT FOR PN.S)
x-284734-1

6 POS.

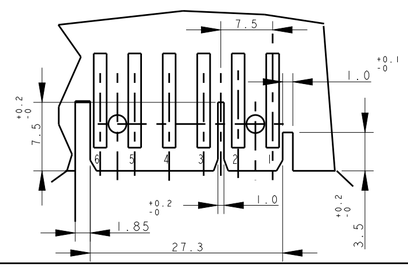

DIMA DEL PCB PER PN
(PCB LAYOUT FOR PN.S)
x-282046-1

7 POS.

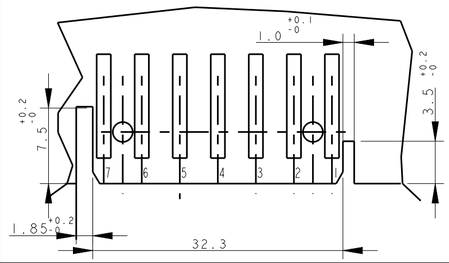

DIMA DEL PCB PER PN
(PCB LAYOUT FOR PN.S)
x-282047-1 and 2293372-7

8 POS.

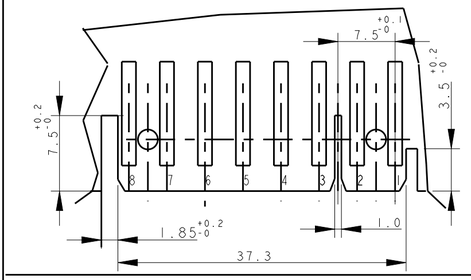

DIMA DEL PCB PER PN
(PCB LAYOUT FOR PN.S)
x-284208-1

8 POS.

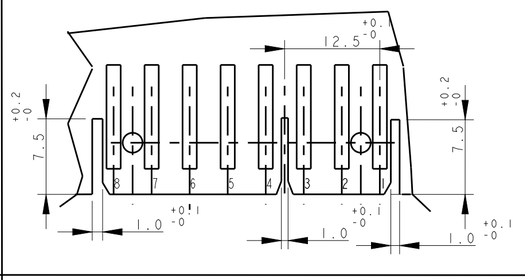

DIMA DEL PCB PER PN
(PCB LAYOUT FOR PN.S)
x-284574-1

9 POS.

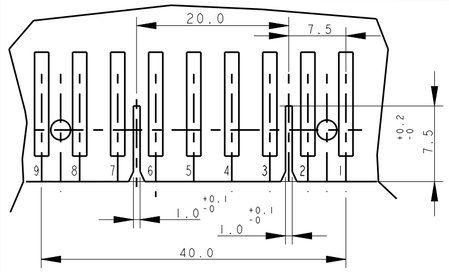

DIMA DEL PCB PER PN
(PCB LAYOUT FOR PN.S)
x-282049-1

10 POS.

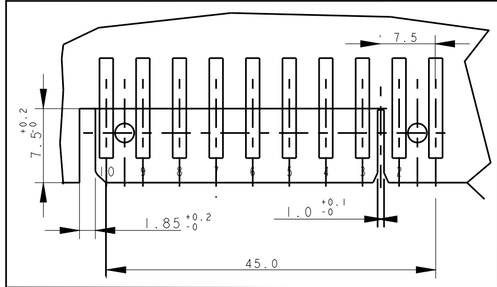

DIMA DEL PCB PER PN
(PCB LAYOUT FOR PN.S)
x-284401-x

10 POS.

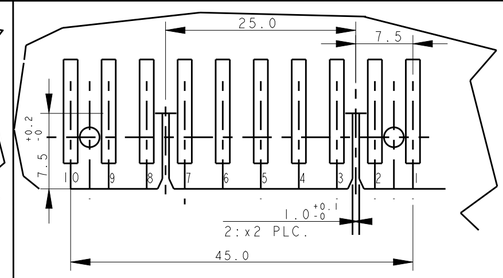

DIMA DEL PCB PER PN
(PCB LAYOUT FOR PN.S)
x-282050-x

11 POS.

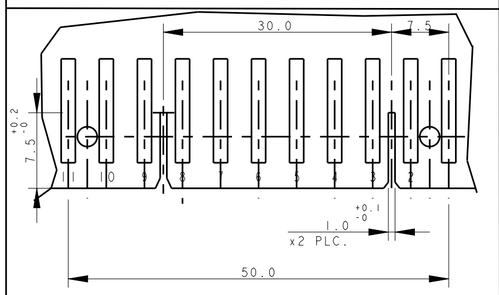

DIMA DEL PCB PER PN
(PCB LAYOUT FOR PN.S)
x-282051-x

12 POS.

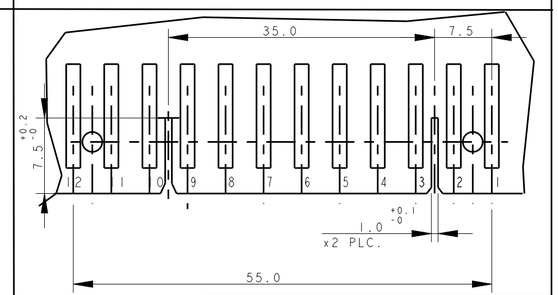

DIMA DEL PCB PER PN
(PCB LAYOUT FOR PN.S)
x-282052-x

CONNECTOR LAYOUT

(3D VIEW FOR REFERENCE TO SHOW THE CONNECTOR ORIENTATION RESPECT TO PCB CUT OUT DESIGN)

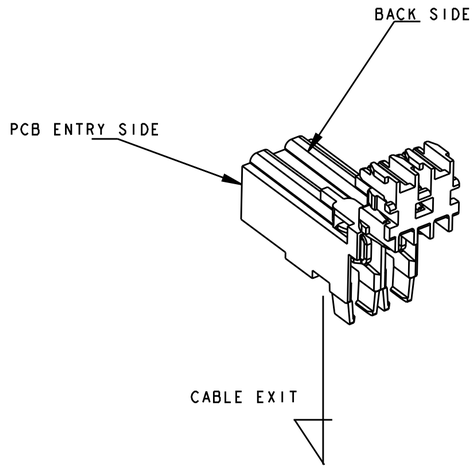

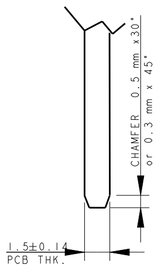

- SUGGESTED SHAPE FOR PCB MATING SIDE, CAN BE ALSO OBTAINED BY SCORING PROCESS-

THIS DRAWING IS A CONTROLLED DOCUMENT.

DIMENSIONS: mm

TOLERANCES UNLESS OTHERWISE SPECIFIED:
0 PLC ±
1 PLC ±
2 PLC ± 0.3
3 PLC ±
4 PLC ±
ANGLES ±2°

MATERIAL: CONNETTORE NYLON (CONNECTOR NYLON) CONTATTO OTTONE (CONTACT BRASS)

FINISH: STAGNATO (TIN PLATED)

DWN	C.CORDOLA	23JUL1996
CHK	G.TURCO	23JUL1996
APVD	G.TURCO	23JUL1996

PRODUCT SPEC: 108-20067
APPLICATION SPEC: 114-20018
WEIGHT: -

TE Connectivity

NAME: MONO-SHAPE, MKI PCB CONNECTOR 2-12 POS.

SIZE	CAGE CODE	DRAWING NO	RESTRICTED TO
A2	1	C-282042	-

Customer Drawing | SCALE NO | SHEET 6 OF 8 | REV Z8

1471-9 (3/11)

THIS DRAWING IS UNPUBLISHED. RELEASED FOR PUBLICATION -
© COPYRIGHT copyright_date - ALL RIGHTS RESERVED.

LOC	DIST
-	-

REVISIONS

P	LTR	DESCRIPTION	DATE	DWN	APVD
		SEE SHEET 1			

NUMERO DI VIE	CONFIGURAZIONE (VISTA CON USCITA CAVI IN ALTO) 1	VERSIONE PEZZI IN VASSOIO	PART NUMBER ASSY CONN. REV.	VERSIONE PEZZI SCIOLTI	REV.	POSIZIONE POLARIZ. (INTERVIA)	L 12 (mm)	MARCHIATURA CON BANDA COLORATA
NO. OF POS.	(CONFIGURATION) (VIEW WITH CABLE EXIT UP) 1	ON TRAY PACKAGING VERSION	PART REV.	LOOSE PIECES PACKAGING VERSION	PART REV.	POLARIZ. POSITION (INTERVIA)	L 12 (mm)	STRIP COLOUR
2		1-282042-1	U	2-282042-1	U	-	10.8	ARANCIO (ORANGE)
2		1-282042-2	U	2-282042-2	U	-	10.8	VERDE (GREEN)
2		1-282042-3	U	2-382042-3	U	-	9.9	BLU (BLUE)
2		1-282042-4	U	2-282042-4	U	-	10.8	ROSSO (RED)
2		1-282042-5	U	2-282042-5	U	-	9.9	NERO (BLACK)
2		1-284561-1	V	-	-	-	9.9	VERDE (GREEN)
2		1-282042-6	V	-	-	-	9.9	VIOLA (VIOLET)
2		1-284561-2	V	-	-	-	9.9	-
3		1-282043-2	U	2-282043-2	U	-	14.9	-
		~~1-282043-3~~ 19	U	~~2-282043-3~~ 19	U	-	14.9	NERO (BLACK)
3		~~0-282235-2~~ 20	U	~~2-282235-2~~ 20	U	-	15.8	-
		~~0-282235-3~~ 20	U	~~2-282235-3~~ 20	U	-	15.8	NERO (BLACK)
3		1-284546-1	V	-	-	2-3	14.9	BLU (BLUE)
4		1-282044-1 18	V	2-282044-1 18	V	-	19.9	-
		3-282044-1	V	-	-	-	19.9	-
5		1-282045-1	U	2-282045-1	U	-	24.9	-
5		1-282045-2	U	2-282045-2	U	2-3	24.9	VERDE (GREEN)
5		1-282045-3	U	2-382045-3	U	2-3	24.9	BLU (BLUE)
5		1-284733-1	U	~~2-284733-1~~ 19	U	-	24.9	-
5		3-282045-4 6	I	-	-	1-2	24.9	Orange
6		1-282046-1	U	2-282046-1	U	2-3	29.9	-
6		1-284734-1	U	~~2-284734-1~~ 20	U	2-3	29.9	-
7		1-282047-1 18	U	2-282047-1 18	U	-	34.9	-
8		0-284208-1	U	~~2-284208-1~~ 19	U	2-3	39.9	-
9		1-282049-1	U	2-282049-1	U	2-3 6-7	44.9	-
10		1-282050-1	U	2-282050-1	U	2-3 7-8	49.9	-
10		1-284401-1	V	-	-	2-3	49.9	NERO (BLACK)
11		1-282051-1	U	~~2-282051-1~~ 19	U	2-3 8-9	54.9	-
12		1-282052-1	U	2-282052-1	U	2-3 9-10	59.9	-

CONNETTORE COMPLETO DI CAVO
(TERMINATED CONNECTOR)

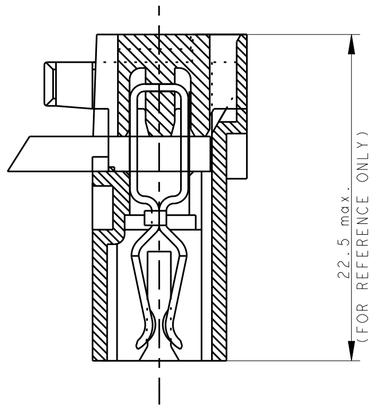

LEGENDA
(DESCRIPTION)

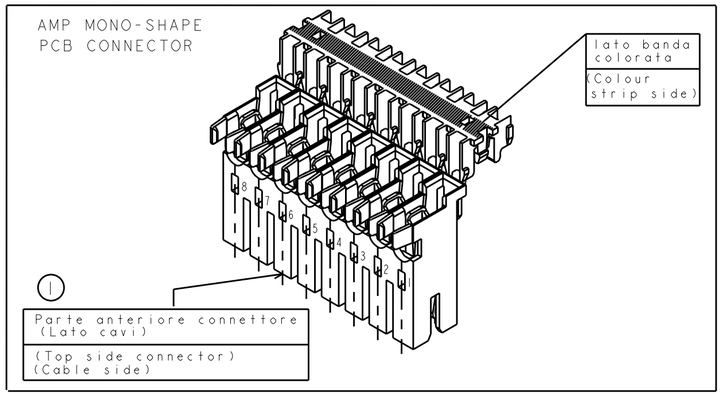

1) PER LE DIMENSIONI DEGLI SCARICHI SUL PCB VEDERE FOGLIO 5
(FOR PCB LAYOUT AND DIMENSIONS SEE SHEET 5)

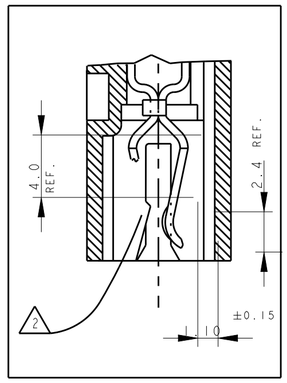

2 GLI AGGANCI PER DIMA CIRCUITO STAMPATO, SONO SEMPRE RICAVATI SULLA SECONDA E PENULTIMA PARETE DEL BLOCCHETTO (INDICATI COME X-Y SUI DETTAGLI DEL DISEGNO)
(LOCKING TEETH ARE OBTAINED ON THE SECOND AND THE SECOND-LAST WALL (NAMED X-Y ON RELEVANT DWG. DETAILS)

3 MARCHIO DI FABBRICA (LIBERA POSIZIONE)
(TRADEMARK) (FREE POSITION)

4 NUMERI DI IDENTIFICAZIONE CAVITA´
(CIRCUIT IDENTIFICATION)

5 ADATTO PER SCHEDA CIRCUITO STAMPATO SPESSORE 1.5±0.14)
(SUITABLE FOR P.C.B. THK. 1.5±0.14)

6 CODICE NON ANCORA IN PRODUZIONE
(PN NOT YET RELEASED FOR PRODUCTION)

12 INCLUDE LA POLARIZZAZIONE DOVE E` ESISTENTE
(INCLUDING POLARIZATION KEY, WHEN EXISTING)

15) STATO DI FORNITURA: CONFEZIONAMENTO IN "VASSOI + SCATOLA"
(PACKAGING: "ON TRAY PLUS CARTON BOX")

16) CONFEZIONAMENTO IN BOBINA OBSOLETATO
(PACKAGING: "ON REEL" OOBSOLETED)

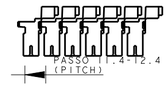

17) APPROVAZIONE VDE, FILE No. 3905
(VDE APPROVAL, FILE No.3905)

18 PROFILO "A" E´ VALIDO PER OGNI CONFIGURAZIONE, PROFILO "B" E´ AMMESSO SOLO PER I PN IDENTIFICATI IN TABELLA DALLA PRESENTE NOTA
(SHAPE "A" VALID FOR EACH CONFIGURATION, SHAPE "B" IS PERMITTED ONLY ON PN WHERE THIS NOTE IS SHOWED ON RELEVANT DRAWING TABLE)

19 OBSOLETE: CIS STREAMLINING
PER D.RENAUD/D.SINISI

20 OBSOLETE

21 PA GF, UL-V0 GWEPT 750° C NO FLAME, NATURAL
PRELIMINARY - NOT YET RELEASED FOR PRODUCTION

ITEM (ITEM)	DENOMINAZIONE (DESCRIPTION)	FINITURA/COLORE (FINISH/COLOUR)	MATERIALE (MATERIAL)
2	BLOCCHETTO (HOUSING)	NATURALE (NATURAL)	PA 6.6 CARICATO VETRO (POLIAMIDE 6.6 GLASSFIBER FILLED)
1	CONTATTO (CONTACT)	STAGNATO (TIN-PLATED)	OTTONE (BRASS)

THIS DRAWING IS A CONTROLLED DOCUMENT.

DIMENSIONS: mm

TOLERANCES UNLESS OTHERWISE SPECIFIED:
0 PLC ±
1 PLC ± 0.3
2 PLC ±
3 PLC ±
4 PLC ±
ANGLES ±2°

MATERIAL CONNETTORE NYLON (CONNECTOR NYLON) CONTATTO OTTONE (CONTACT BRASS)
FINISH STAGNATO (TIN PLATED)

DWN	C.CORDOLA	23JUL1996
CHK	G.TURCO	23JUL1996
APVD	G.TURCO	23JUL1996
PRODUCT SPEC	108-20067	
APPLICATION SPEC	114-20018	
WEIGHT	-	

TE Connectivity

NAME MONO-SHAPE, MKI
PCB CONNECTOR 2-12 POS.

SIZE	CAGE CODE	DRAWING NO	RESTRICTED TO
A2	1	C-282042	-

Customer Drawing | SCALE NO | SHEET 7 OF 8 | REV Z8

1471-9 (3/11)

THIS DRAWING IS UNPUBLISHED. RELEASED FOR PUBLICATION -
© COPYRIGHT <copyright_dBYe- ALL RIGHTS RESERVED.

LOC	DIST
-	-

REVISIONS

P	LTR	DESCRIPTION	DATE	DWN	APVD
		SEE SHEET 1			

PA GF, UL-V0 GWEPT 750° C NO FLAME, NATURAL
PRELIMINARY - NOT YET RELEASED FOR PRODUCTION

NO of POS.	CONFIGURATION (SEE TYP. SECTION ONLY FOR REF.) (1)	ON TRAY PACKAGING VERSION	PART REV.	LOOSE PIECES PACKAGING VERSION	PART REV.	POLARIZ. POSITION (INTERVIA)	"L" (mm)	COLOR CODE
5	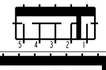	2293372-5	1	-	-	1-2	24.9	-
7	(8)	2293372-7	1	-	-	-	34.9	-

THIS DRAWING IS A CONTROLLED DOCUMENT.

DIMENSIONS: mm

TOLERANCES UNLESS OTHERWISE SPECIFIED:
0 PLC ±
1 PLC ±
2 PLC ± 0.3
3 PLC ±
4 PLC ±
ANGLES ±2°

MATERIAL
CONNETTORE NYLON (CONNECTOR NYLON)
CONTATTO OTTONE (CONTACT BRASS)

FINISH
STAGNATO (TIN PLATED)

DWN	C.CORDOLA 23JUL1996
CHK	G.TURCO 23JUL1996
APVD	G.TURCO 23JUL1996
PRODUCT SPEC	108-20067
APPLICATION SPEC	114-20018
WEIGHT	-

TE Connectivity

NAME
MONO-SHAPE, MK I
PCB CONNECTOR 2-12 POS.

SIZE	CAGE CODE	DRAWING NO	RESTRICTED TO
A2	1	C-282042	-

Customer Drawing | SCALE NO | SHEET 8 OF 8 | REV Z8

Компания «ЭлектроПласт» предлагает заключение долгосрочных отношений при поставках импортных электронных компонентов на взаимовыгодных условиях!

Наши преимущества:

- Оперативные поставки широкого спектра электронных компонентов отечественного и импортного производства напрямую от производителей и с крупнейших мировых складов;
- Поставка более 17-ти миллионов наименований электронных компонентов;
- Поставка сложных, дефицитных, либо снятых с производства позиций;
- Оперативные сроки поставки под заказ (от 5 рабочих дней);
- Экспресс доставка в любую точку России;
- Техническая поддержка проекта, помощь в подборе аналогов, поставка прототипов;
- Система менеджмента качества сертифицирована по Международному стандарту ISO 9001;
- Лицензия ФСБ на осуществление работ с использованием сведений, составляющих государственную тайну;
- Поставка специализированных компонентов (Xilinx, Altera, Analog Devices, Intersil, Interpoint, Microsemi, Aeroflex, Peregrine, Syfer, Eurofarad, Texas Instrument, Miteq, Cobham, E2V, MA-COM, Hittite, Mini-Circuits,General Dynamics и др.);

Помимо этого, одним из направлений компании «ЭлектроПласт» является направление «Источники питания». Мы предлагаем Вам помощь Конструкторского отдела:

- Подбор оптимального решения, техническое обоснование при выборе компонента;
- Подбор аналогов;
- Консультации по применению компонента;
- Поставка образцов и прототипов;
- Техническая поддержка проекта;
- Защита от снятия компонента с производства.

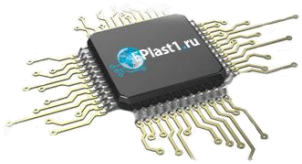

Как с нами связаться

Телефон: 8 (812) 309 58 32 (многоканальный)
Факс: 8 (812) 320-02-42
Электронная почта: org@eplast1.ru
Адрес: 198099, г. Санкт-Петербург, ул. Калинина, дом 2, корпус 4, литера А.