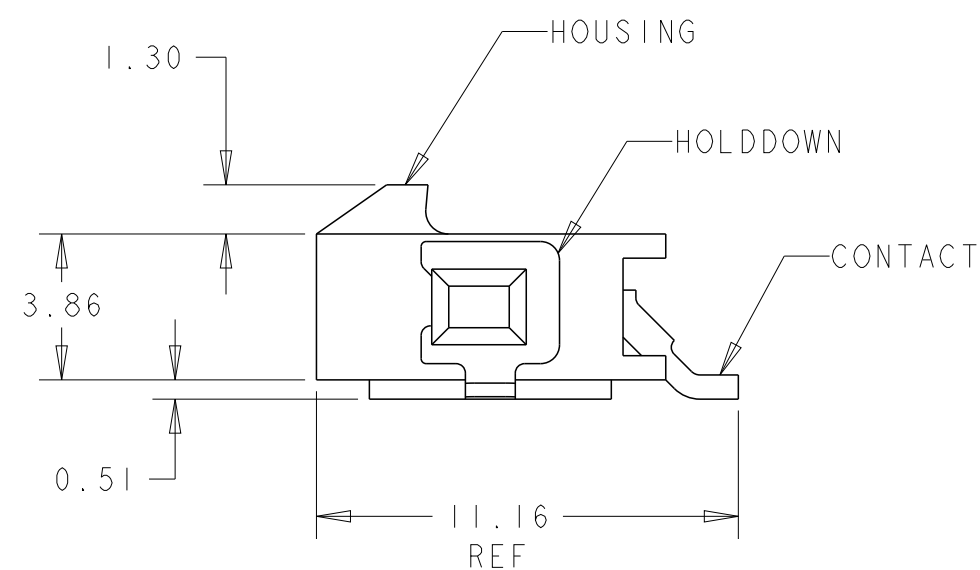


REVISIONS					
P	LTR	DESCRIPTION	DATE	DWN	APVD
	C3	REVISED PER ECR-16-011494	20JUN2017	NK	CX

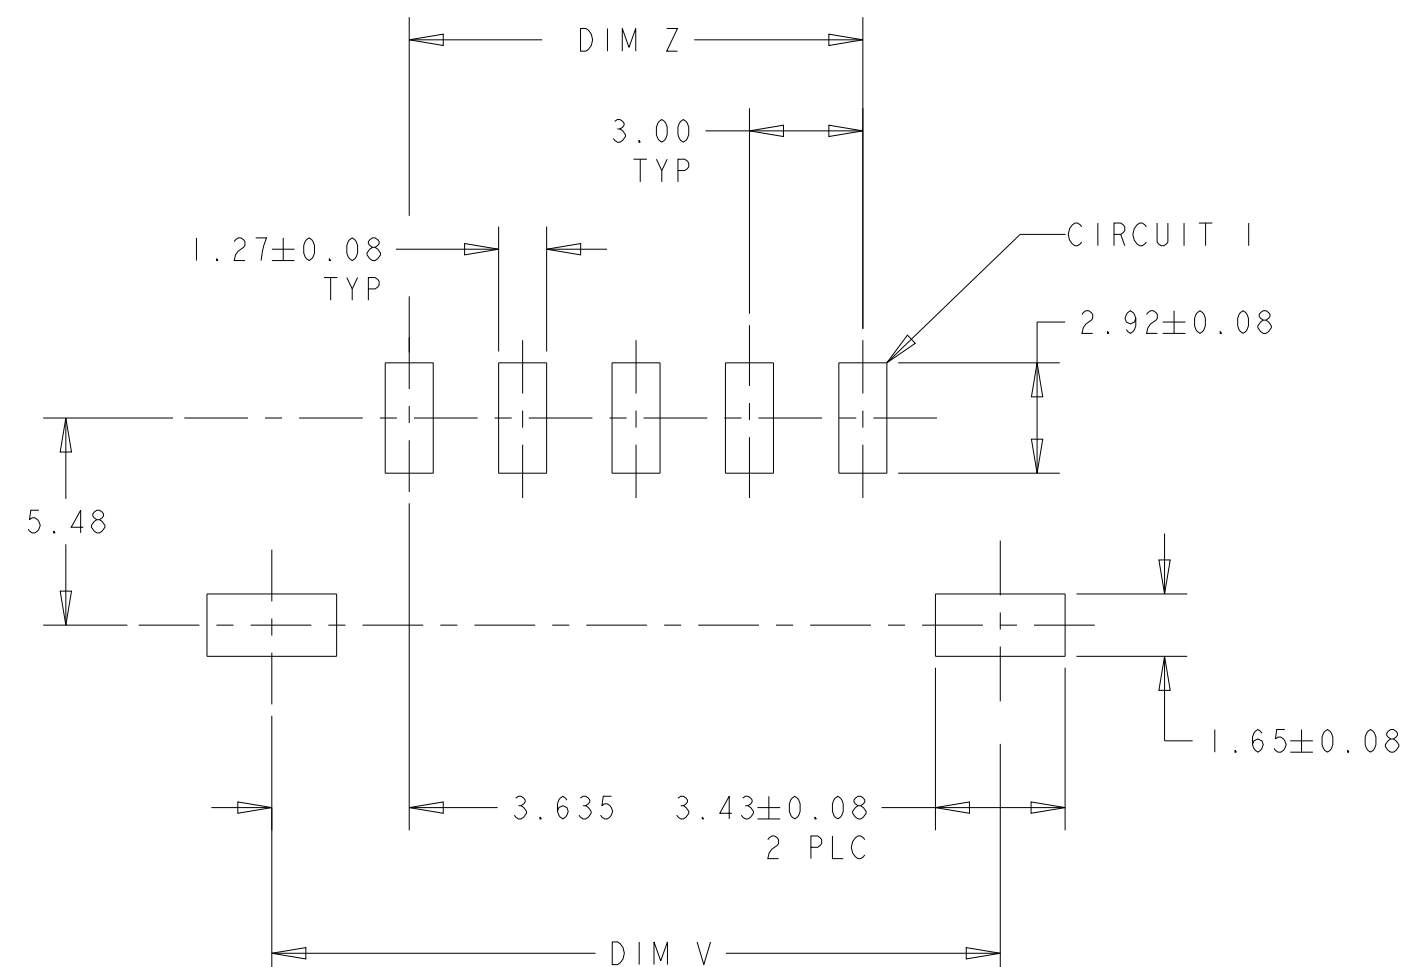
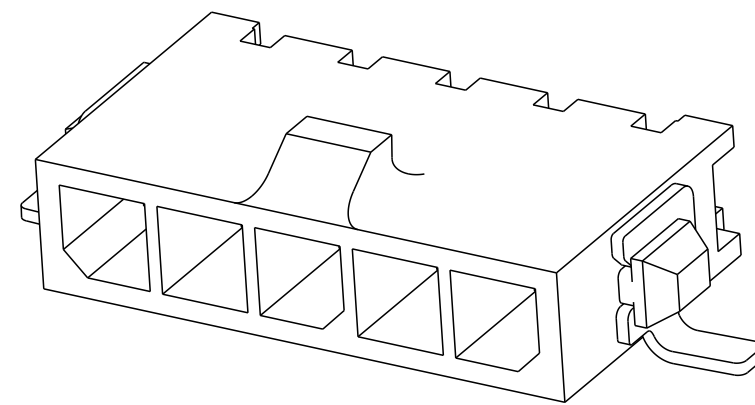
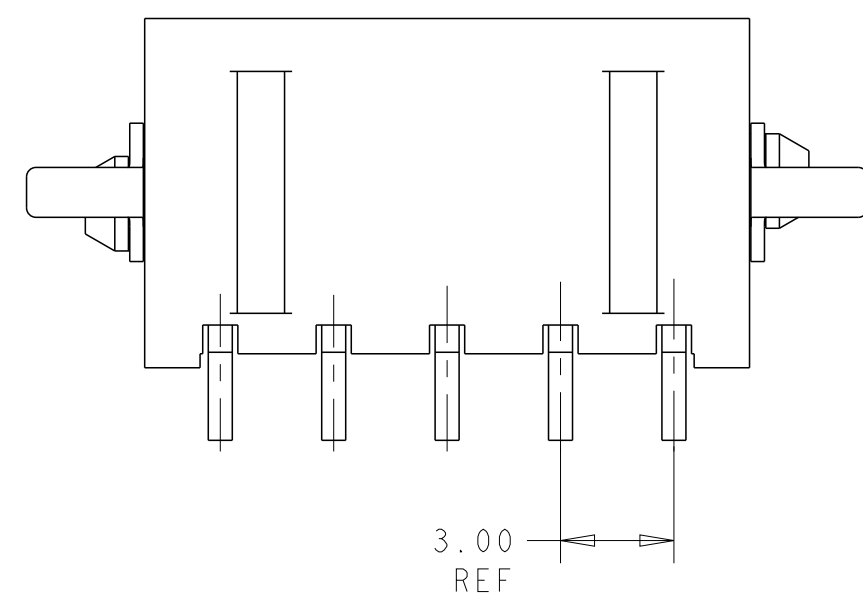


	MATERIAL: CONTACTS - BRASS
	HOUSING - UL 94V-0 RATED HIGH TEMP NYLON, COLOR BLACK.
	HOLDDOWNS: - PHOSPHOR BRONZE.

2 PLATING: CONTACTS- 2.54 μ m MINIMUM TIN LEAD OVER 1.27 μ m MINIMUM NICKEL.
HOLD DOWNS- 2.54 μ m MINIMUM TIN-LEAD OVER 1.27 μ m MINIMUM NICKEL.

4 RECOMMENDED PC BOARD THICKNESS OF 1.57.

5 PLATING: CONTACTS-2.54μm MINIMUM TIN OVER 1.27μm MINIMUM NICKEL.
HOLDDOWNS- 2.54μm MINIMUM TIN OVER 1.27μm MINIMUM NICKEL.

PCB LAYOUT COMPONENT SIDE

	33.00	40.27	40.00	12	3-1445057-2
	30.00	37.27	37.00	11	3-1445057-1
	27.00	34.27	34.00	10	3-1445057-0
	24.00	31.27	31.00	9	2-1445057-9
	21.00	28.27	28.00	8	2-1445057-8
	18.00	25.27	25.00	7	2-1445057-7
	15.00	22.27	22.00	6	2-1445057-6
	12.00	19.27	19.00	5	2-1445057-5
	9.00	16.27	16.00	4	2-1445057-4
	6.00	13.27	13.00	3	2-1445057-3
	3.00	10.27	10.00	2	2-1445057-2

SUPERSEDED BY 3-1445057-2		33.00	40.27	40.00	12	~~1-1445057-2-~~
SUPERSEDED BY 3-1445057-1		30.00	37.27	37.00	11	~~1-1445057-1-~~
SUPERSEDED BY 3-1445057-0		27.00	34.27	34.00	10	~~1-1445057-0-~~
SUPERSEDED BY 2-1445057-9		24.00	31.27	31.00	9	~~1445057-9-~~
SUPERSEDED BY 2-1445057-8		21.00	28.27	28.00	8	~~1445057-8-~~
SUPERSEDED BY 2-1445057-7		18.00	25.27	25.00	7	~~1445057-7-~~
SUPERSEDED BY 2-1445057-6		15.00	22.27	22.00	6	~~1445057-6-~~
SUPERSEDED BY 2-1445057-5		12.00	19.27	19.00	5	~~1445057-5-~~
SUPERSEDED BY 2-1445057-4		9.00	16.27	16.00	4	~~1445057-4-~~
SUPERSEDED BY 2-1445057-3		6.00	13.27	13.00	3	~~1445057-3-~~
SUPERSEDED BY 2-1445057-2		3.00	10.27	10.00	2	~~1445057-2-~~

FINISH	DIM Z	DIM V	DIM W	NO. OF POSN	PART NUMBER
--------	-------	-------	-------	-------------	-------------

THIS DRAWING IS A CONTROLLED DOCUMENT.		DWN 03-OCT-2000 J. ROOT		TE Connectivity	
DIMENSIONS: mm		TOLERANCES UNLESS OTHERWISE SPECIFIED: 0 PLC ± 1 PLC ± 2 PLC ±0.13 3 PLC ± 4 PLC ± ANGLES ±		NAME RT ANGLE SURFACE MOUNT HEADER ASSY, TIN CONTACTS W/SURF MOUNT HOLDDOWNS, SINGLE ROW, MICRO MATE-N-LOK™	
MATERIAL 		FINISH SEE TABLE		SIZE A2	
		WEIGHT -		CAGE CODE 00779	
		CUSTOMER DRAWING		DRAWING NO C-1445057	
				RESTRICTED TO -	
				SCALE 5:1	
				SHEET 1 OF 1	
				REV C3	



Компания «ЭлектроПласт» предлагает заключение долгосрочных отношений при поставках импортных электронных компонентов на взаимовыгодных условиях!

Наши преимущества:

- Оперативные поставки широкого спектра электронных компонентов отечественного и импортного производства напрямую от производителей и с крупнейших мировых складов;
- Поставка более 17-ти миллионов наименований электронных компонентов;
- Поставка сложных, дефицитных, либо снятых с производства позиций;
- Оперативные сроки поставки под заказ (от 5 рабочих дней);
- Экспресс доставка в любую точку России;
- Техническая поддержка проекта, помощь в подборе аналогов, поставка прототипов;
- Система менеджмента качества сертифицирована по Международному стандарту ISO 9001;
- Лицензия ФСБ на осуществление работ с использованием сведений, составляющих государственную тайну;
- Поставка специализированных компонентов (Xilinx, Altera, Analog Devices, Intersil, Interpoint, Microsemi, Aeroflex, Peregrine, Syfer, Eurofarad, Texas Instrument, Miteq, Cobham, E2V, MA-COM, Hittite, Mini-Circuits, General Dynamics и др.);

Помимо этого, одним из направлений компании «ЭлектроПласт» является направление «Источники питания». Мы предлагаем Вам помощь Конструкторского отдела:

- Подбор оптимального решения, техническое обоснование при выборе компонента;
- Подбор аналогов;
- Консультации по применению компонента;
- Поставка образцов и прототипов;
- Техническая поддержка проекта;
- Защита от снятия компонента с производства.



Как с нами связаться

Телефон: 8 (812) 309 58 32 (многоканальный)

Факс: 8 (812) 320-02-42

Электронная почта: org@eplast1.ru

Адрес: 198099, г. Санкт-Петербург, ул. Калинина, дом 2, корпус 4, литера А.