
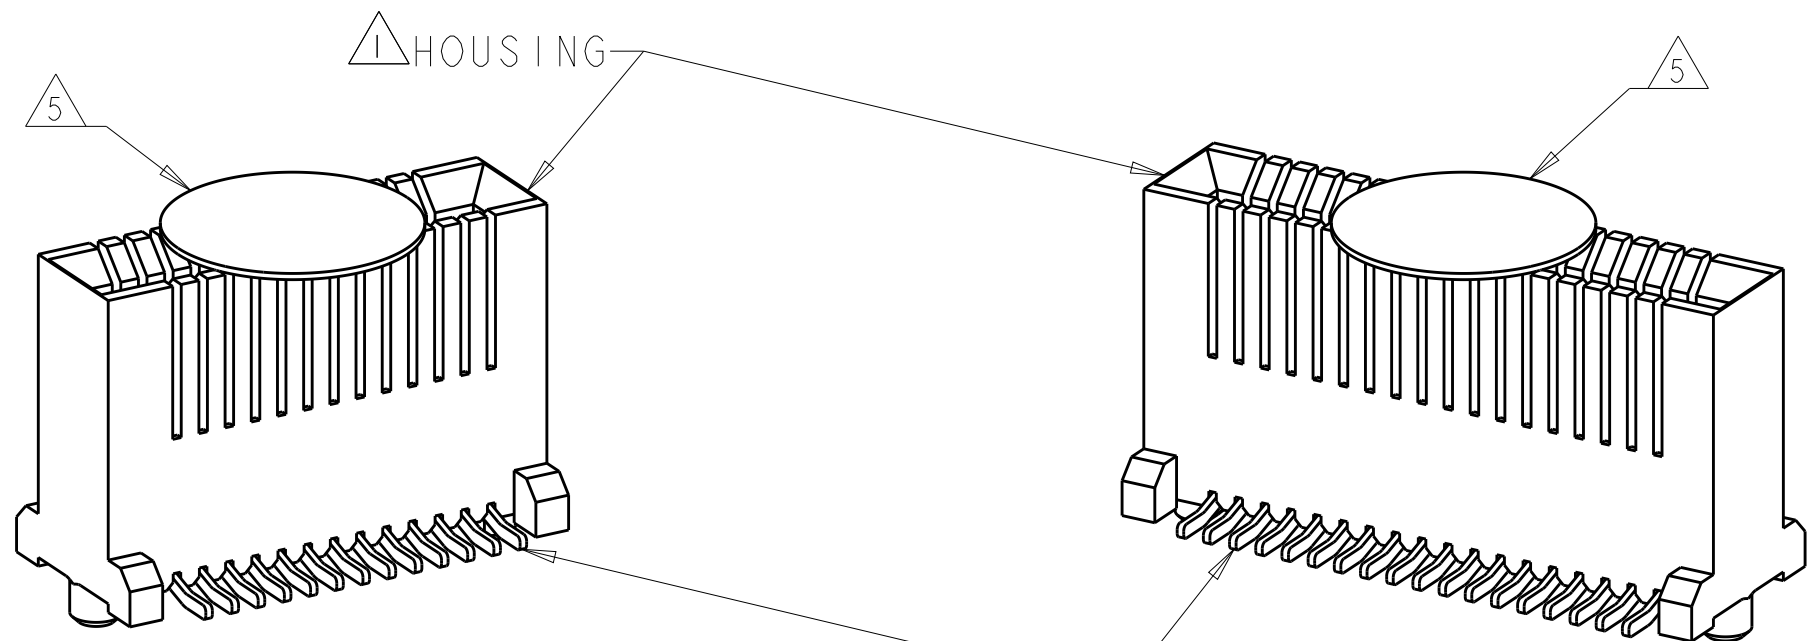
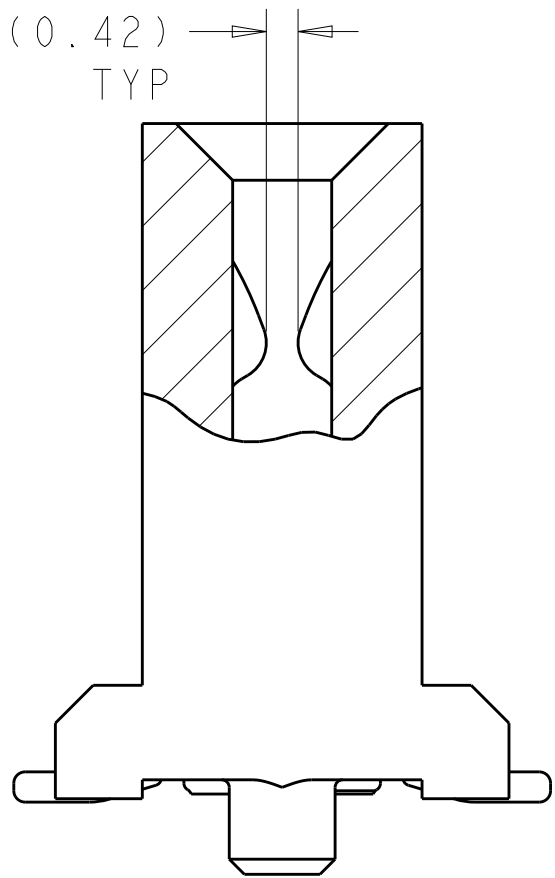
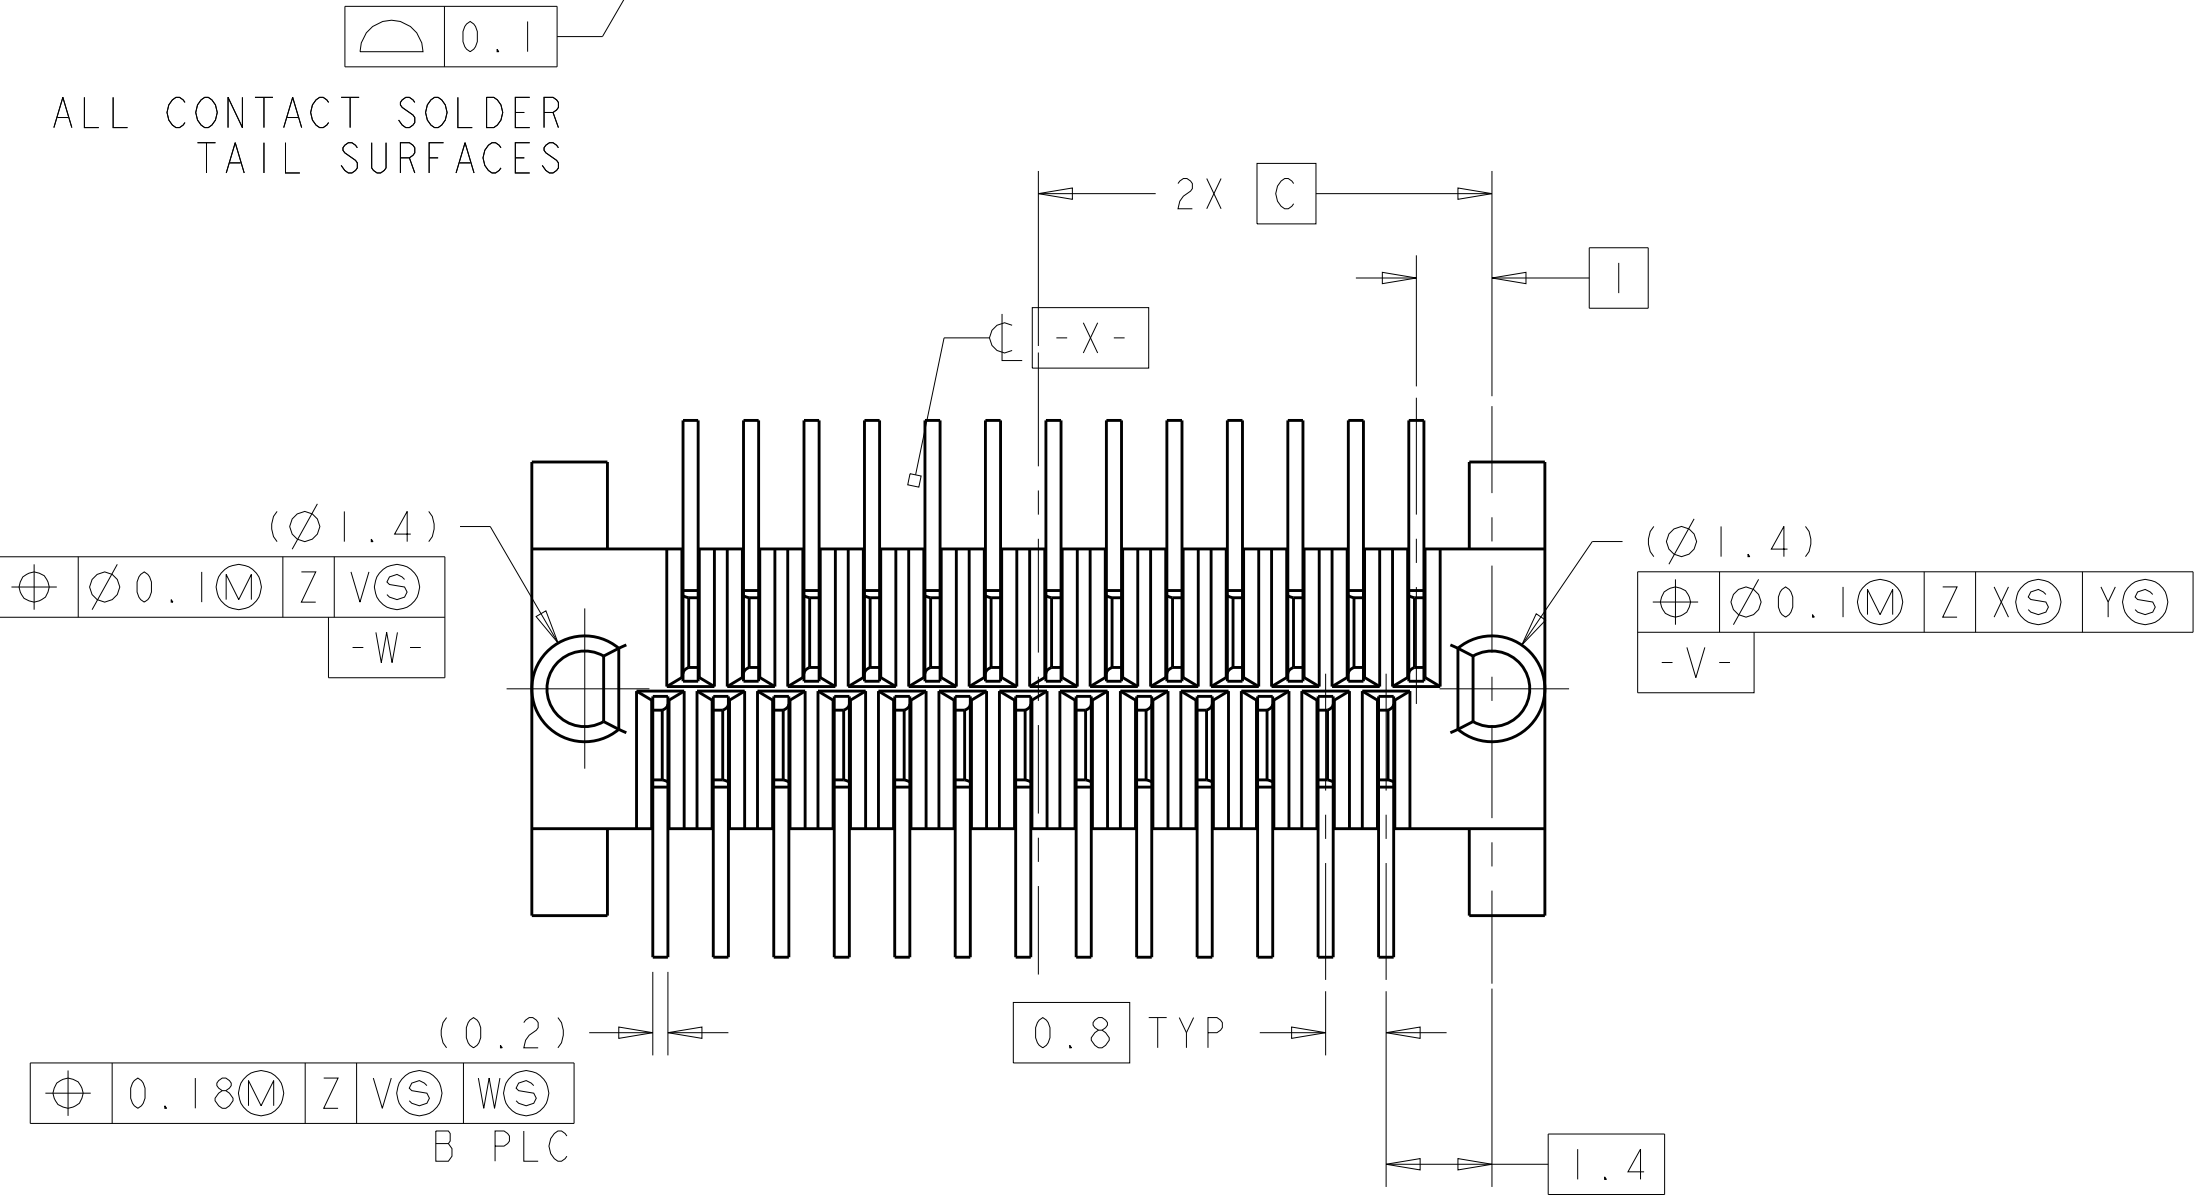
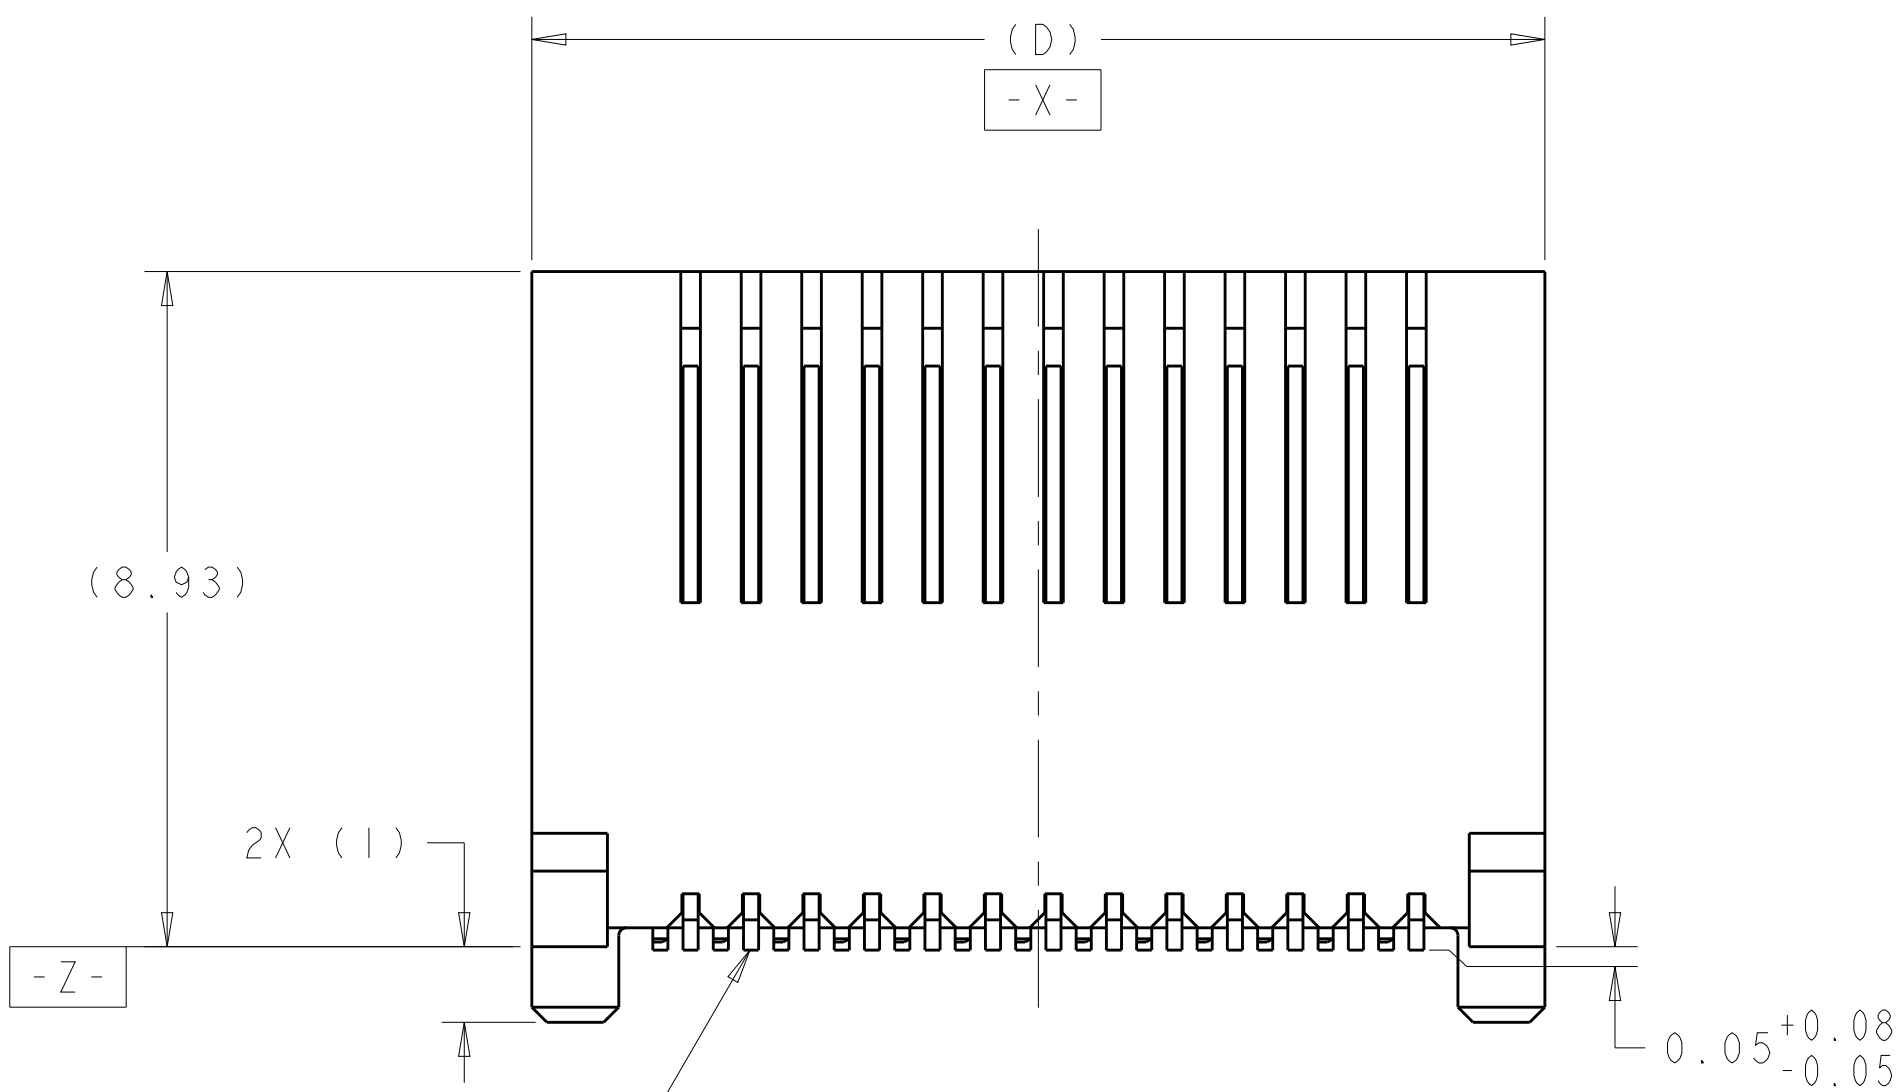



LOC	DIST	REVISIONS						
		P	LTR	DESCRIPTION	DATE	DWN	APVD	
GP	00		A1	REVISED PER ECO-09-025699	11-DEC-2009	KK	AEG	
			A2	REVISED PER ECO-12-010437	28SEP2012	CJV	DLG	
			B	REVISED PER ECO-15-018557	30DEC2015	TX	SH	

- 1 MATERIAL: LCP, BLACK.
- 2 MATERIAL: PHOSPHOR BRONZE PER ASTM B 103.
- 3 FINISH: 0.76µm MIN GOLD PLATE PER ASTM B 488, APPLIES TO INTERFACE AREA AND 2.03µm MIN TIN PLATE SOLDER TAILS, ALL OVER 3.81µm MIN NICKEL PLATE PER QQ-N-290.
- 4 DATUM AND BASIC DIMENSION ESTABLISHED BY CUSTOMER.
- 5 WITH KAPTON PLACEMENT DOT INSTALLED.
- 6 PACKAGED IN TUBES.
- 7 PACKAGED IN TAPE AND REEL.
- 8 CONNECTOR PIN IDENTIFIERS: SYMETRICAL VERTICAL CONNECTORS CAN BE APPLIED TO BOARD IN EITHER ORIENTATION.
- 9 FINISH: 0.38µm MIN GOLD PLATE PER ASTM B 488, APPLIES TO INTERFACE AREA AND 2.03µm MIN TIN PLATE SOLDER TAILS, ALL OVER 3.81µm MIN NICKEL PLATE PER QQ-N-290.
- 10 OBSOLETE PARTS: OBSOLETE CIS STREAMLINING PER D.RENAUD/D.SINISI

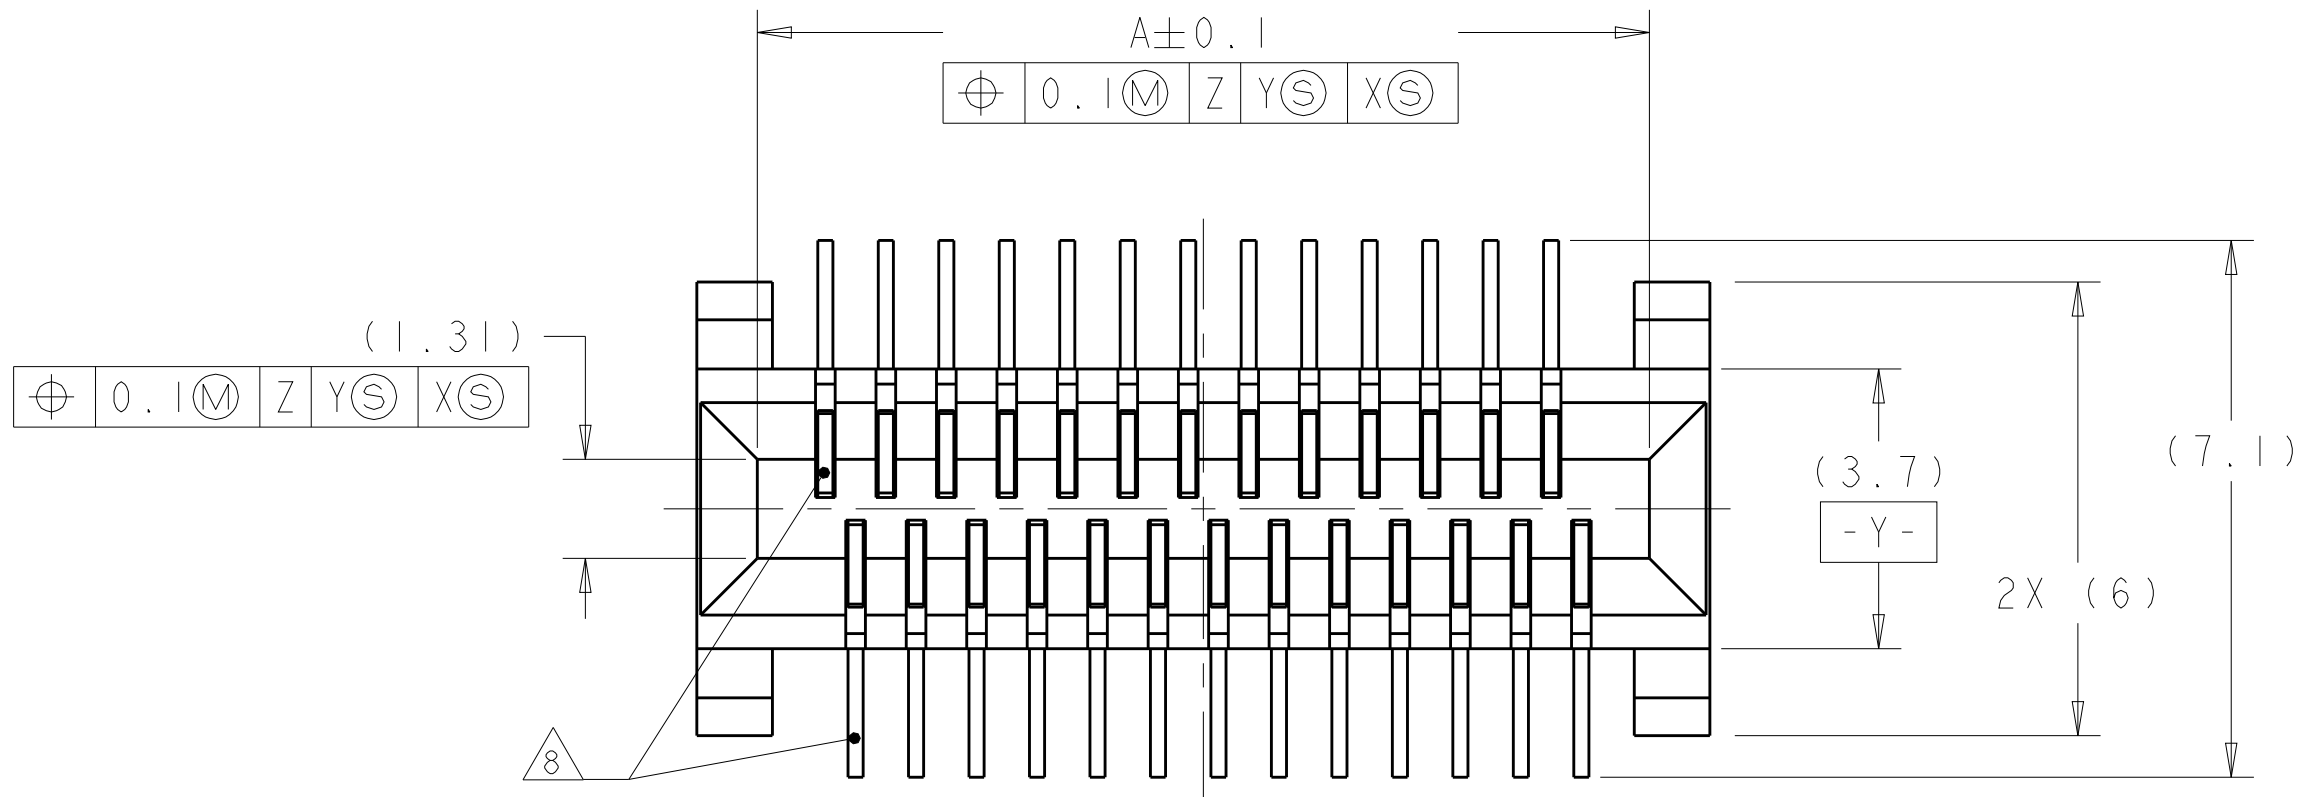

1888020-3 & -7
SCALE 5:1

1888020-4 & -8, 1-1888020-0
SCALE 5:1

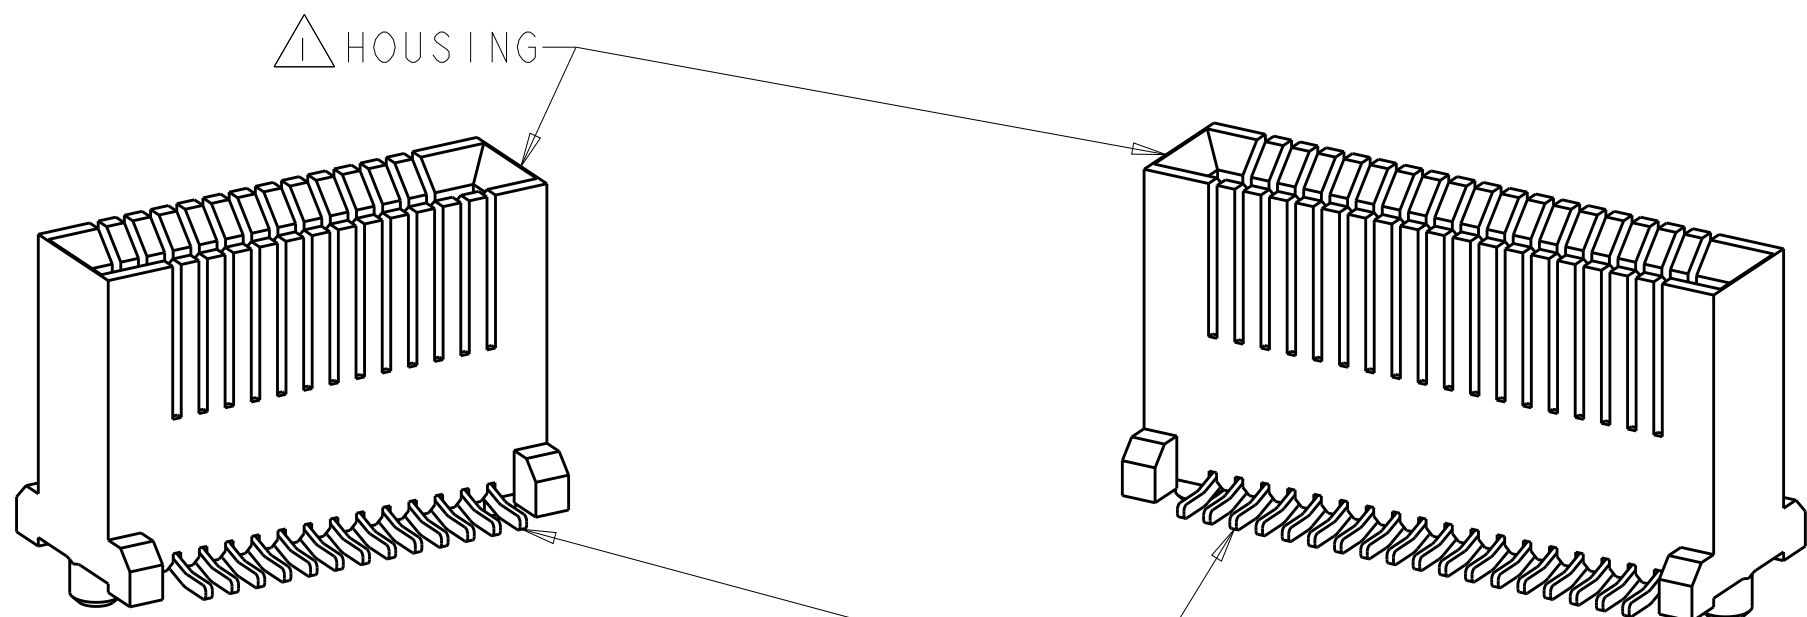


1888020-1 & -5
SCALE 5:1

1888020-2 & -6
SCALE 5:1

OBSOLETE	7	-	-	-	-	-	-	-	1888020-6	5	1888020-8
		-	-	-	-	-	-	-	1888020-5	5	~~1888020-7~~
		36	16	17.4	8	36	15.8	36	-	-	1888020-6
OBSOLETE	9	6	26	12	13.4	6	26	11.8	26	-	~~1888020-5~~
OBSOLETE	7	-	-	-	-	-	-	-	1888020-2	5	1-1888020-0
		-	-	-	-	-	-	-	1888020-2	5	1888020-4
		-	-	-	-	-	-	-	1888020-1	5	~~1888020-3~~
OBSOLETE	6	36	16	17.4	8	36	15.8	36	-	-	1888020-2
		26	12	13.4	6	26	11.8	26	-	-	1888020-1
FINISH	PACKAGING	N	E	D	C	B	A	POSN	MADE FROM	PART NUMBER	

THIS DRAWING IS A CONTROLLED DOCUMENT. DIMENSIONING AND TOLERANCING PER ASME Y14.5M-2009.				DWN M.E. COWHER 01JUL05		CHK R.R. HENRY 01JUL05		TE Connectivity			
DIMENSIONS:		TOLERANCES UNLESS OTHERWISE SPECIFIED:		APVD R.R. HENRY 01JUL05		NAME		EVERCLEAR Mini-SAS VERTICAL RECEPTACLE CONNECTOR ASSEMBLY, SURFACE MOUNT			
mm		0 PLC ±		PRODUCT SPEC		SIZE		CAGE CODE DRAWING NO			
1 PLC ±		2 PLC ±		APPLICATION SPEC		A100779		C=1888020			
3 PLC ±		4 PLC ±		WEIGHT		SCALE		10:1			
ANGLES		FINISH		CUSTOMER DRAWING		SHEET		1 OF 2			
MATERIAL		SEE NOTES		SEE TABLE		REV		B			

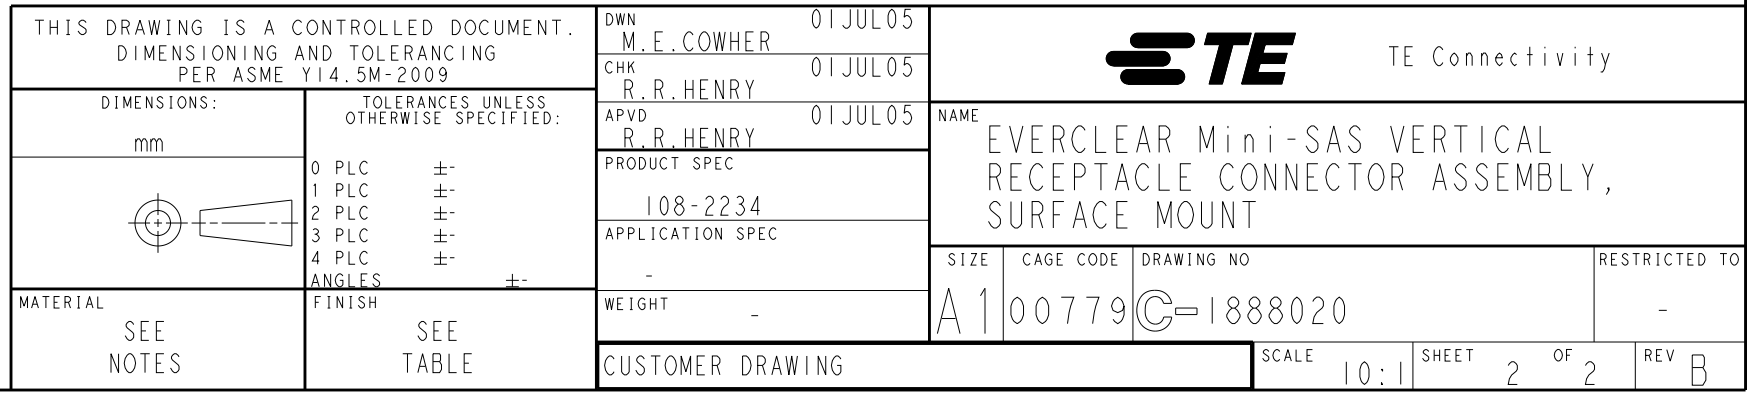



Компания «ЭлектроПласт» предлагает заключение долгосрочных отношений при поставках импортных электронных компонентов на взаимовыгодных условиях!

Наши преимущества:

- Оперативные поставки широкого спектра электронных компонентов отечественного и импортного производства напрямую от производителей и с крупнейших мировых складов;
- Поставка более 17-ти миллионов наименований электронных компонентов;
- Поставка сложных, дефицитных, либо снятых с производства позиций;
- Оперативные сроки поставки под заказ (от 5 рабочих дней);
- Экспресс доставка в любую точку России;
- Техническая поддержка проекта, помощь в подборе аналогов, поставка прототипов;
- Система менеджмента качества сертифицирована по Международному стандарту ISO 9001;
- Лицензия ФСБ на осуществление работ с использованием сведений, составляющих государственную тайну;
- Поставка специализированных компонентов (Xilinx, Altera, Analog Devices, Intersil, Interpoint, Microsemi, Aeroflex, Peregrine, Syfer, Eurofarad, Texas Instrument, Miteq, Cobham, E2V, MA-COM, Hittite, Mini-Circuits, General Dynamics и др.);

Помимо этого, одним из направлений компании «ЭлектроПласт» является направление «Источники питания». Мы предлагаем Вам помощь Конструкторского отдела:

- Подбор оптимального решения, техническое обоснование при выборе компонента;
- Подбор аналогов;
- Консультации по применению компонента;
- Поставка образцов и прототипов;
- Техническая поддержка проекта;
- Защита от снятия компонента с производства.



Как с нами связаться

Телефон: 8 (812) 309 58 32 (многоканальный)

Факс: 8 (812) 320-02-42

Электронная почта: org@eplast1.ru

Адрес: 198099, г. Санкт-Петербург, ул. Калинина, дом 2, корпус 4, литера А.