THIS DRAWING IS UNPUBLISHED. RELEASED FOR PUBLICATION -,- .
© COPYRIGHT - BY TYCO ELECTRONICS CORPORATION. ALL RIGHTS RESERVED.

LOC	DIST
AD	00

REVISIONS

P	LTR	DESCRIPTION	DATE	DWN	APVD
	G1	REVISED PER ECO-10-000443	13JAN10	KK	AEG

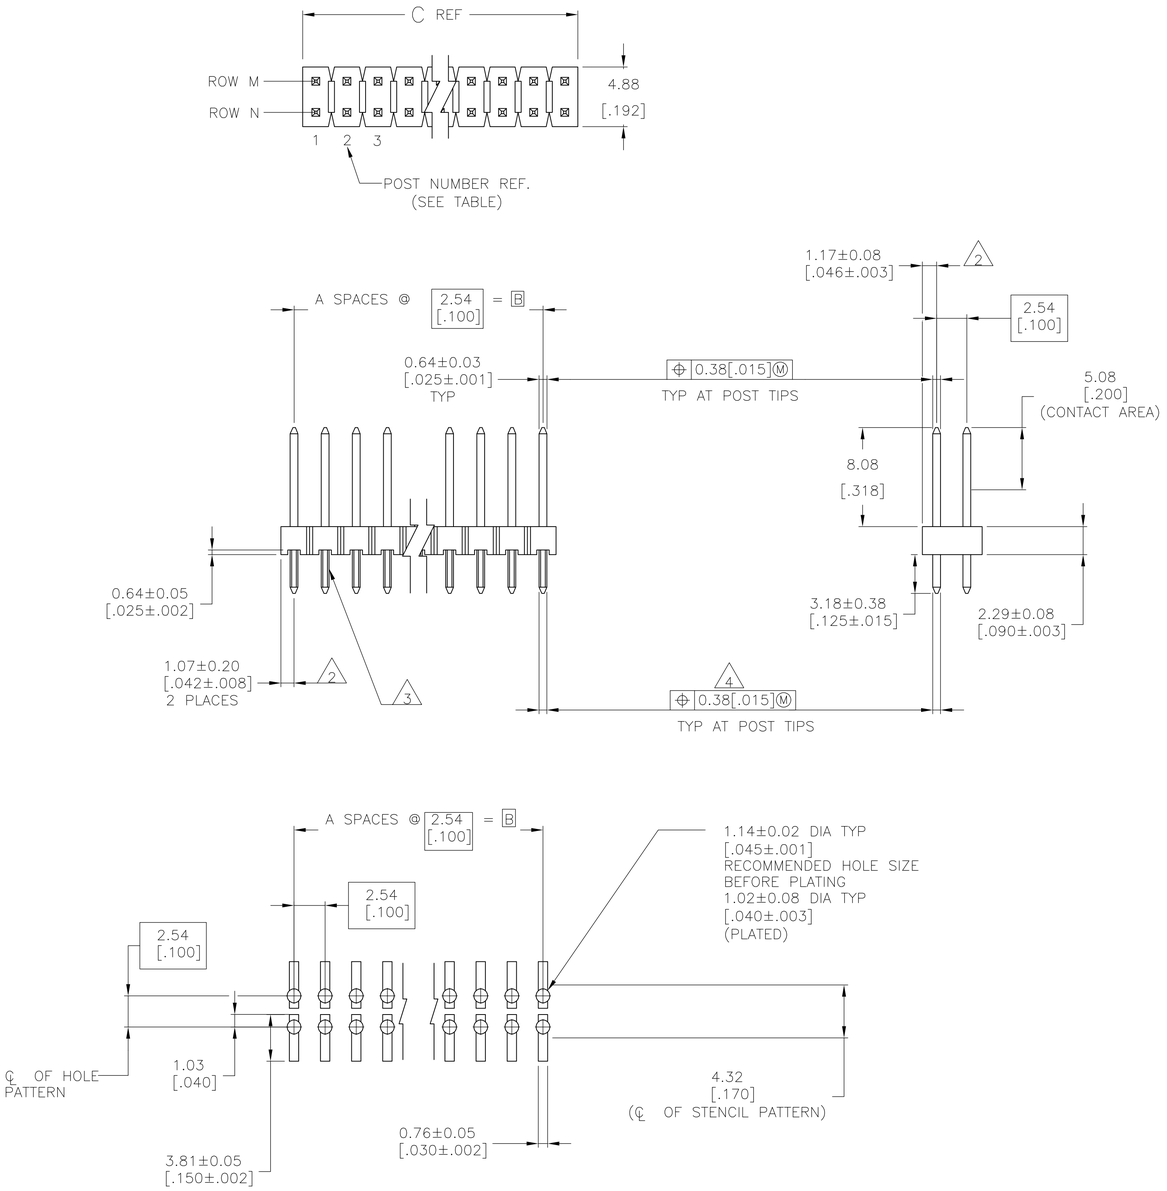

RECOMMENDED PC BOARD MOUNTING DIMENSIONS
FOR .063[1.60] THICK PC BOARD AND
.012[.305] STENCIL THICK

1. TRUE POSITION TOLERANCE OF THE POST TIPS APPLIES WHEN THE HEADER IS HELD FLAT AGAINST THE PRINTED CIRCUIT BOARD.

2. THE NOTED DIMENSIONS APPLY AT THE INTERSECTION OF THE POST AND HOUSING.

3. RETENTION FEATURES ON SOLDER TAILS, LOCATED AT MANUFACTURERS OPTION.

4. 0.51[.020]M FOR KINKED TAILS.

5. HOUSING: LCP, COLOR-BLACK.
POST: PHOSPHOR BRONZE

6. 0.000127 [.000005] GOLD IN CONTACT AREA,
0.00254-0.00508 [.0000100-.0000200] MATTE TIN-LEAD ON SOLDER TAIL,
ALL OVER 0.00127 [.000050] NICKEL.

7. 0.000127 [.000005] GOLD IN CONTACT AREA,
0.00254-0.00508 [.0000100-.0000200] MATTE TIN ON SOLDER TAIL,
ALL OVER 0.00127 [.000050] NICKEL.

8. OBSOLETE PARTS: OBSOLETE CIS STREAMLINING PER
D.RENAUD/D.SINISI

	7	101.19 [3.984]	99.06 [3.900]	39	80	9-146264-0	6	101.19 [3.984]	99.06 [3.900]	39	80	4-146264-0
8	7	98.65 [3.884]	96.52 [3.800]	38	78	~~8-146264-9~~	6	98.65 [3.884]	96.52 [3.800]	38	78	8 ~~3-146264-9~~
8	7	96.11 [3.784]	93.98 [3.700]	37	76	~~8-146264-8~~	6	96.11 [3.784]	93.98 [3.700]	37	76	8 ~~3-146264-8~~
8	7	93.57 [3.684]	91.44 [3.600]	36	74	~~8-146264-7~~	6	93.57 [3.684]	91.44 [3.600]	36	74	8 ~~3-146264-7~~
8	7	91.03 [3.584]	88.90 [3.500]	35	72	~~8-146264-6~~	6	91.03 [3.584]	88.90 [3.500]	35	72	8 ~~3-146264-6~~
8	7	88.49 [3.484]	86.36 [3.400]	34	70	~~8-146264-5~~	6	88.49 [3.484]	86.36 [3.400]	34	70	8 ~~3-146264-5~~
8	7	85.95 [3.384]	83.82 [3.300]	33	68	~~8-146264-4~~	6	85.95 [3.384]	83.82 [3.300]	33	68	8 ~~3-146264-4~~
8	7	83.41 [3.284]	81.28 [3.200]	32	66	~~8-146264-3~~	6	83.41 [3.284]	81.28 [3.200]	32	66	8 ~~3-146264-3~~
8	7	80.87 [3.184]	78.74 [3.100]	31	64	~~8-146264-2~~	6	80.87 [3.184]	78.74 [3.100]	31	64	8 ~~3-146264-2~~
8	7	78.33 [3.084]	76.20 [3.000]	30	62	~~8-146264-1~~	6	78.33 [3.084]	76.20 [3.000]	30	62	8 ~~3-146264-1~~
8	7	75.79 [2.984]	73.66 [2.900]	29	60	~~8-146264-0~~	6	75.79 [2.984]	73.66 [2.900]	29	60	8 ~~3-146264-0~~
8	7	73.25 [2.884]	71.12 [2.800]	28	58	~~7-146264-9~~	6	73.25 [2.884]	71.12 [2.800]	28	58	8 ~~2-146264-9~~
8	7	70.71 [2.784]	68.58 [2.700]	27	56	~~7-146264-8~~	6	70.71 [2.784]	68.58 [2.700]	27	56	8 ~~2-146264-8~~
8	7	68.17 [2.684]	66.04 [2.600]	26	54	~~7-146264-7~~	6	68.17 [2.684]	66.04 [2.600]	26	54	8 ~~2-146264-7~~
8	7	65.63 [2.584]	63.5 [2.500]	25	52	~~7-146264-6~~	6	65.63 [2.584]	63.5 [2.500]	25	52	8 ~~2-146264-6~~
8	7	63.09 [2.484]	60.96 [2.400]	24	50	~~7-146264-5~~	6	63.09 [2.484]	60.96 [2.400]	24	50	8 ~~2-146264-5~~
8	7	60.55 [2.384]	58.42 [2.300]	23	48	~~7-146264-4~~	6	60.55 [2.384]	58.42 [2.300]	23	48	8 ~~2-146264-4~~
8	7	58.01 [2.284]	55.88 [2.200]	22	46	~~7-146264-3~~	6	58.01 [2.284]	55.88 [2.200]	22	46	8 ~~2-146264-3~~
8	7	55.47 [2.184]	53.34 [2.100]	21	44	~~7-146264-2~~	6	55.47 [2.184]	53.34 [2.100]	21	44	8 ~~2-146264-2~~
8	7	52.93 [2.084]	50.80 [2.000]	20	42	~~7-146264-1~~	6	52.93 [2.084]	50.80 [2.000]	20	42	8 ~~2-146264-1~~
8	7	50.39 [1.984]	48.26 [1.900]	19	40	~~7-146264-0~~	6	50.39 [1.984]	48.26 [1.900]	19	40	8 ~~2-146264-0~~
8	7	47.85 [1.884]	45.72 [1.800]	18	38	~~6-146264-9~~	6	47.85 [1.884]	45.72 [1.800]	18	38	8 ~~1-146264-9~~
8	7	45.31 [1.784]	43.18 [1.700]	17	36	~~6-146264-8~~	6	45.31 [1.784]	43.18 [1.700]	17	36	8 ~~1-146264-8~~
8	7	42.77 [1.684]	40.64 [1.600]	16	34	~~6-146264-7~~	6	42.77 [1.684]	40.64 [1.600]	16	34	8 ~~1-146264-7~~
8	7	40.23 [1.584]	38.10 [1.500]	15	32	~~6-146264-6~~	6	40.23 [1.584]	38.10 [1.500]	15	32	8 ~~1-146264-6~~
8	7	37.69 [1.484]	35.56 [1.400]	14	30	~~6-146264-5~~	6	37.69 [1.484]	35.56 [1.400]	14	30	8 ~~1-146264-5~~
8	7	35.15 [1.384]	33.02 [1.300]	13	28	~~6-146264-4~~	6	35.15 [1.384]	33.02 [1.300]	13	28	8 ~~1-146264-4~~
	7	32.61 [1.284]	30.48 [1.200]	12	26	6-146264-3	6	32.61 [1.284]	30.48 [1.200]	12	26	8 ~~1-146264-3~~
8	7	30.07 [1.184]	27.94 [1.100]	11	24	~~6-146264-2~~	6	30.07 [1.184]	27.94 [1.100]	11	24	8 ~~1-146264-2~~
8	7	27.53 [1.084]	25.40 [1.000]	10	22	~~6-146264-1~~	6	27.53 [1.084]	25.40 [1.000]	10	22	8 ~~1-146264-1~~
	7	24.99 [.984]	22.86 [.900]	9	20	6-146264-0	6	24.99 [.984]	22.86 [.900]	9	20	8 ~~1-146264-0~~
8	7	22.45 [.884]	20.32 [.800]	8	18	~~5-146264-9~~	6	22.45 [.884]	20.32 [.800]	8	18	8 ~~146264-9~~
8	7	19.91 [.784]	17.78 [.700]	7	16	~~5-146264-8~~	6	19.91 [.784]	17.78 [.700]	7	16	8 ~~146264-8~~
8	7	17.37 [.684]	15.24 [.600]	6	14	~~5-146264-7~~	6	17.37 [.684]	15.24 [.600]	6	14	8 ~~146264-7~~
8	7	14.83 [.584]	12.70 [.500]	5	12	~~5-146264-6~~	6	14.83 [.584]	12.70 [.500]	5	12	8 ~~146264-6~~
	7	12.29 [.484]	10.16 [.400]	4	10	5-146264-5	6	12.29 [.484]	10.16 [.400]	4	10	8 ~~146264-5~~
	7	9.75 [.384]	7.62 [.300]	3	8	5-146264-4	6	9.75 [.384]	7.62 [.300]	3	8	8 ~~146264-4~~
	7	7.21 [.284]	5.08 [.200]	2	6	5-146264-3	6	7.21 [.284]	5.08 [.200]	2	6	8 ~~146264-3~~
	7	4.67 [.184]	2.54 [.100]	1	4	5-146264-2	6	4.67 [.184]	2.54 [.100]	1	4	8 ~~146264-2~~
	7	2.13 [.084]	- [-]	-	2	5-146264-1	6	2.13 [.084]	- [-]	-	2	146264-1
	PLATING	C	B	A	NO. OF POSITIONS	PART NUMBER		PLATING	C	B	A	NO. OF POSITIONS	PART NUMBER

THIS DRAWING IS A CONTROLLED DOCUMENT.

DIMENSIONS: mm [INCHES]

TOLERANCES UNLESS OTHERWISE SPECIFIED:
0 PLC ± -
1 PLC ± -
2 PLC ± 0.51[.02]
3 PLC ± 0.127[.005]
4 PLC ± 0.0127[.0005]
ANGLES ± -

MATERIAL 5

FINISH SEE TABLE

DWN T. HOFFMAN 08MAY95
CHK G. DUBNICZKI 04MAR96
APVD G. DUBNICZKI 04MAR96

PRODUCT SPEC -
APPLICATION SPEC -
WEIGHT -

Tyco Electronics
Tyco Electronics Corporation
Harrisburg, Pa 17105-3608

NAME HEADER ASSEMBLY, MOD II , BREAKAWAY,DOUBLE ROW, .100 X.100 CL , VERTICAL, WITH RETENTION FEATURE, .025 SQ.POSTS, HIGH TEMPERATURE

SIZE	CAGE CODE	DRAWING NO	RESTRICTED TO
A1	00779	C-146264	-

CUSTOMER DRAWING | SCALE 4:1 | SHEET 1 OF 1 | REV G1

Компания «ЭлектроПласт» предлагает заключение долгосрочных отношений при поставках импортных электронных компонентов на взаимовыгодных условиях!

Наши преимущества:

- Оперативные поставки широкого спектра электронных компонентов отечественного и импортного производства напрямую от производителей и с крупнейших мировых складов;
- Поставка более 17-ти миллионов наименований электронных компонентов;
- Поставка сложных, дефицитных, либо снятых с производства позиций;
- Оперативные сроки поставки под заказ (от 5 рабочих дней);
- Экспресс доставка в любую точку России;
- Техническая поддержка проекта, помощь в подборе аналогов, поставка прототипов;
- Система менеджмента качества сертифицирована по Международному стандарту ISO 9001;
- Лицензия ФСБ на осуществление работ с использованием сведений, составляющих государственную тайну;
- Поставка специализированных компонентов (Xilinx, Altera, Analog Devices, Intersil, Interpoint, Microsemi, Aeroflex, Peregrine, Syfer, Eurofarad, Texas Instrument, Miteq, Cobham, E2V, MA-COM, Hittite, Mini-Circuits,General Dynamics и др.);

Помимо этого, одним из направлений компании «ЭлектроПласт» является направление «Источники питания». Мы предлагаем Вам помощь Конструкторского отдела:

- Подбор оптимального решения, техническое обоснование при выборе компонента;
- Подбор аналогов;
- Консультации по применению компонента;
- Поставка образцов и прототипов;
- Техническая поддержка проекта;
- Защита от снятия компонента с производства.

Как с нами связаться

Телефон: 8 (812) 309 58 32 (многоканальный)
Факс: 8 (812) 320-02-42
Электронная почта: org@eplast1.ru
Адрес: 198099, г. Санкт-Петербург, ул. Калинина, дом 2, корпус 4, литера А.