THIS DRAWING IS UNPUBLISHED. RELEASED FOR PUBLICATION –,– .
© COPYRIGHT – By – ALL RIGHTS RESERVED.

REVISIONS
変更

P	LTR	DESCRIPTION	DATE	DWN	APVD
	E4	REVISED PER ECR-17-012979	11SEP2017	BDA	TD

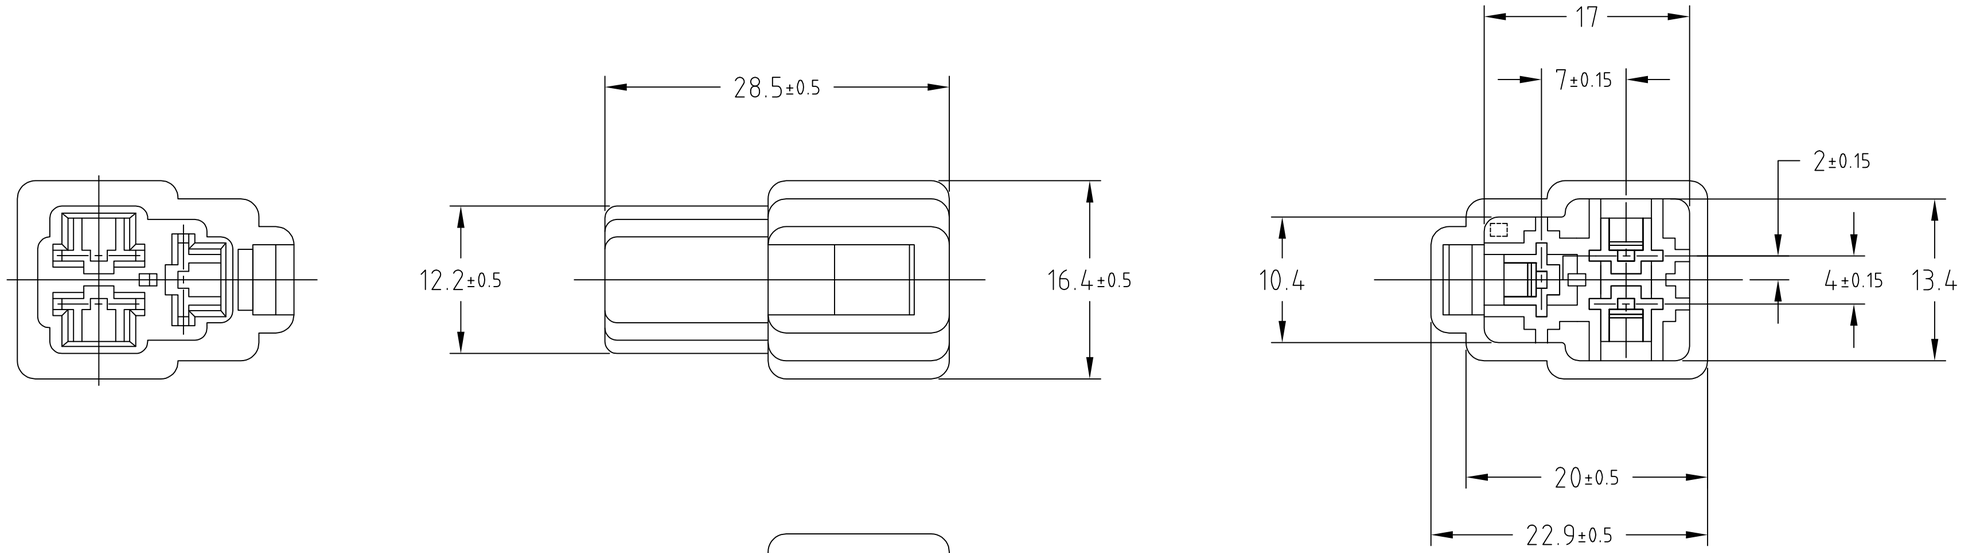

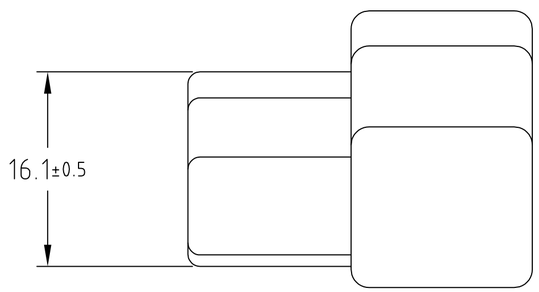

	4	NATURAL	1-172131-1
5 OBSOLETE		~~LIGHT GRAY~~	~~6-172131-6~~
		RED	-9
5 OBSOLETE		~~ORANGE~~	~~-8~~
		YELLOW	-7
		GRAY	-6
		BLUE	-5
OBSOLETE		~~GREEN~~	~~-4~~
5 OBSOLETE		~~BROWN~~	~~-3~~
		BLACK	-2
	3	NATURAL	172131-1
	材料 MATERIAL	色調 COLOR	型番 PART NUMBER

注記
1. かん合する相手ハウジングは型番172132
2. 使用端子は型番170340,170341,170349
3. 材料：6/6ナイロン（UL94V-2）
4. 材料：6/6ナイロン（UL94V-0）

NOTES
1. THE MATING PLUG HOUSING P/N : 172132
2. APPLIED CONTACT P/N : 170340,170341,170349
3. MATERIAL : 6/6NYLON (UL94V-2)
4. MATERIAL : 6/6NYLON (UL94V-0)
5. OBSOLETE PARTS: OBSOLETE CIS STREAMLINING PER D.RENAUD/D.SINISI

THIS DRAWING IS A CONTROLLED DOCUMENT.

DIMENSIONS: 単位： 粍 mm

TOLERANCES UNLESS OTHERWISE SPECIFIED: 一般公差
0 PLC ± 0.2
1 PLC ± 0.25
2 PLC ± 0.3
3 PLC ±
4 PLC ±
ANGLES ± 3°

MATERIAL 材料: SEE NOTE
FINISH 仕上

DWN J.SATO 14OCT2008
CHK S.MANABE 14OCT2008
APVD S.MANABE 14OCT2008
PRODUCT SPEC 製品規格
APPLICATION SPEC 取付適用規格
WEIGHT

TE Connectivity

NAME 名称: 250 SERIES HOUSING LANCE CONNECTOR 3POS CAP HOUSING

SIZE	CAGE CODE	DRAWING NO 番号	RESTRICTED TO
A3	00779	C-172131	—

CUSTOMER DRAWING | SCALE 尺度 2:1 | SHEET 1 OF 1 | REV E4

1470-19 (1/15)

Компания «ЭлектроПласт» предлагает заключение долгосрочных отношений при поставках импортных электронных компонентов на взаимовыгодных условиях!

Наши преимущества:

- Оперативные поставки широкого спектра электронных компонентов отечественного и импортного производства напрямую от производителей и с крупнейших мировых складов;
- Поставка более 17-ти миллионов наименований электронных компонентов;
- Поставка сложных, дефицитных, либо снятых с производства позиций;
- Оперативные сроки поставки под заказ (от 5 рабочих дней);
- Экспресс доставка в любую точку России;
- Техническая поддержка проекта, помощь в подборе аналогов, поставка прототипов;
- Система менеджмента качества сертифицирована по Международному стандарту ISO 9001;
- Лицензия ФСБ на осуществление работ с использованием сведений, составляющих государственную тайну;
- Поставка специализированных компонентов (Xilinx, Altera, Analog Devices, Intersil, Interpoint, Microsemi, Aeroflex, Peregrine, Syfer, Eurofarad, Texas Instrument, Miteq, Cobham, E2V, MA-COM, Hittite, Mini-Circuits,General Dynamics и др.);

Помимо этого, одним из направлений компании «ЭлектроПласт» является направление «Источники питания». Мы предлагаем Вам помощь Конструкторского отдела:

- Подбор оптимального решения, техническое обоснование при выборе компонента;
- Подбор аналогов;
- Консультации по применению компонента;
- Поставка образцов и прототипов;
- Техническая поддержка проекта;
- Защита от снятия компонента с производства.

Как с нами связаться

Телефон: 8 (812) 309 58 32 (многоканальный)
Факс: 8 (812) 320-02-42
Электронная почта: org@eplast1.ru
Адрес: 198099, г. Санкт-Петербург, ул. Калинина, дом 2, корпус 4, литера А.