
THIS DRAWING IS UNPUBLISHED. RELEASED FOR PUBLICATION -.-. -
© COPYRIGHT - By: - ALL RIGHTS RESERVED.


LOC	DIST
AD	00


REVISIONS

P	LTR	DESCRIPTION	DATE	DWN	APVD
	A3	REVISED PER ECO-12-012589	150CT12	KH	MH


1. HOUSING AND ORGANIZER MATERIAL: LIQUID CRYSTAL POLYMER, COLOR, BLACK
2. SIGNAL AND GROUND PLANE CONTACT MATERIAL: PHOSPHOR BRONZE
3. CONTACT FINISH: 0.00127 (.000050) MIN. NICKEL UNDERPLATE PER SAE-AMS-QQ-N-290, GOLD FLASH PER ASTM B 488 OVER 0.00076 (.000030) MIN. PALLADIUM-NICKEL ON CONTACT AREA, 0.0038 (.000150) MIN MATTE TIN PER ASTM B 545 ON CONTACT TAILS.
4. RECEPTACLE ASSEMBLY SOLDER LEADS ARE OFFSET .015 TOWARD THE LETTER END OF THE CAVITY CENTERLINE. THE PIN ASSEMBLY SOLDER LEADS ARE IN LINE WITH THE CAVITY CENTERLINE.
5. OBSOLETE PART NUMBER.
6. OBSOLETE PARTS: OBSOLETE CIS STREAMLINING PER D.RENAUD/D.SINISI

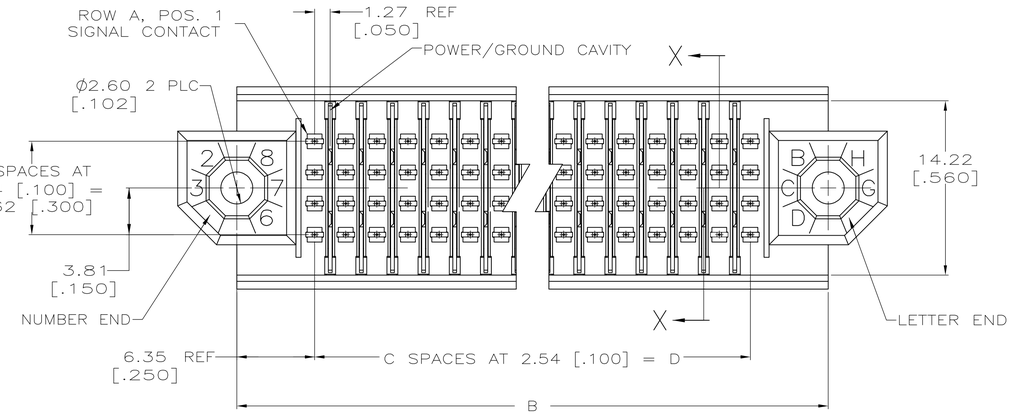

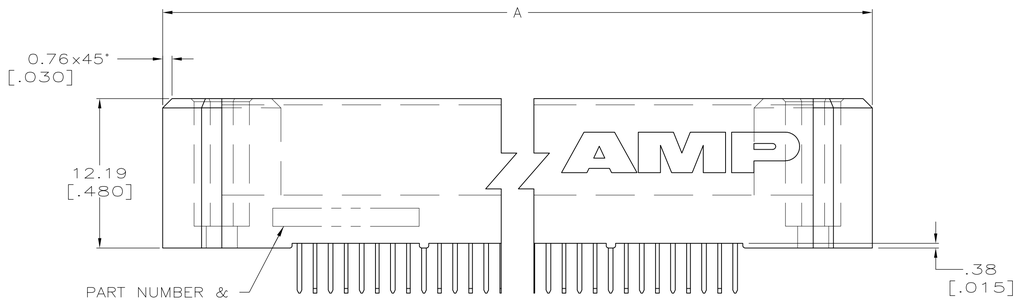


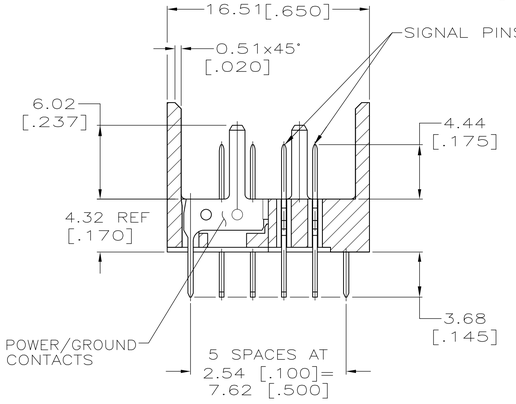


SECTION X-X
ROTATED 90° CW

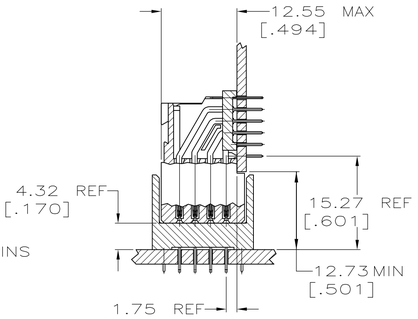

REFERENCE
MATED CROSS SECTION
SCALE 2:1

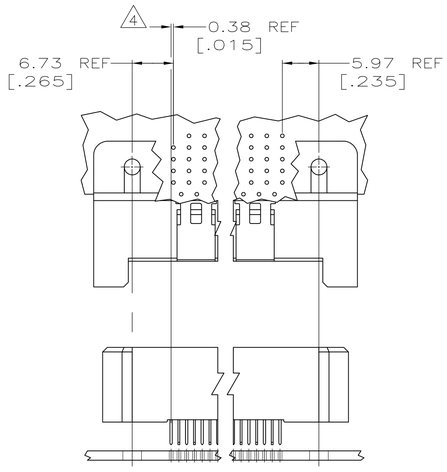

REFERENCE
MATED CONNECTOR THRU HOLE OFFSET
SCALE 2:1

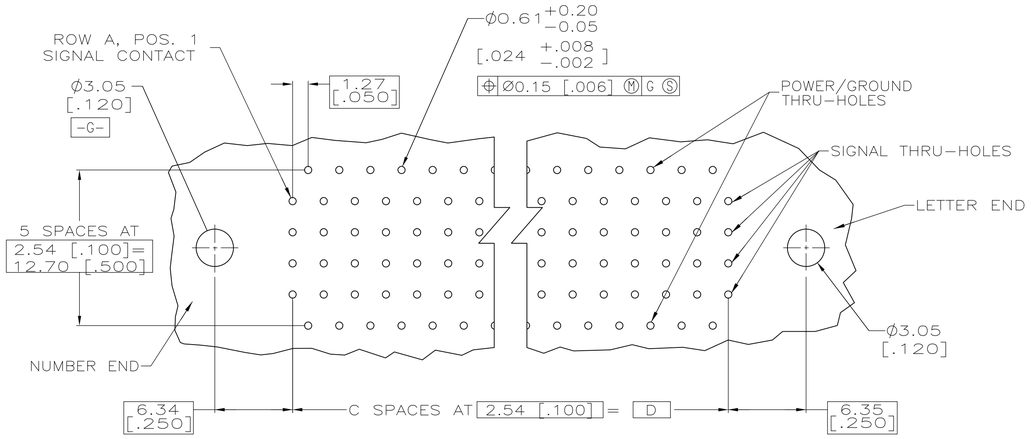

RECOMMENDED CURCUIT PATTERN
PER ANSI/IPC-D-300 TYPE II, CLASS C
(COMPONENT SIDE)

	D	C	B	A	NO OF SIGNAL POS	PART NO
6 OBSOLETE	175.26 [6.900]	69	187.96 [7.400]	197.61 [7.780]	280	~~5646245-7~~
5	149.86 [5.900]	59	162.56 [6.400]	172.21 [6.780]	240	5646245-6
	137.16 [5.400]	54	149.86 [.5.900]	159.51 [6.280]	220	5646245-5
5	111.76 [4.400]	44	124.46 [4.900]	134.11 [5.280]	180	5646245-4
	86.36 [3.400]	34	99.06 [3.900]	108.71 [4.280]	140	5646245-3
6 OBSOLETE	60.96 [2.400]	24	73.66 [2.900]	83.31 [3.280]	100	~~5646245-2~~

THIS DRAWING IS A CONTROLLED DOCUMENT.

DIMENSIONS: mm [INCHES]

TOLERANCES UNLESS OTHERWISE SPECIFIED:
0 PLC ± -
1 PLC ± -
2 PLC ± 0.51 [.02]
3 PLC ± 0.25 [.010]
4 PLC ± -
ANGLES ± -

MATERIAL 1 2
FINISH 3

DWN	D.R.BENDER	10/07/92
CHK	S.HEADER	10/09/92
APVD	S.HEADER	10/09/92
PRODUCT SPEC	100-1244	
APPLICATION SPEC	-	
WEIGHT	(TBD)	

TE Connectivity

NAME: Z-PACK Stripline 100 PIN ASSEMBLY, INTEGRAL, 3.68 [.145] LEAD LENGTH SOLDER LEAD

SIZE	CAGE CODE	DRAWING NO	RESTRICTED TO
A1	00779	C-5646245	-

CUSTOMER DRAWING | SCALE 4:1 | SHEET 1 OF 1 | REV A3


Компания «ЭлектроПласт» предлагает заключение долгосрочных отношений при поставках импортных электронных компонентов на взаимовыгодных условиях!

Наши преимущества:

- Оперативные поставки широкого спектра электронных компонентов отечественного и импортного производства напрямую от производителей и с крупнейших мировых складов;
- Поставка более 17-ти миллионов наименований электронных компонентов;
- Поставка сложных, дефицитных, либо снятых с производства позиций;
- Оперативные сроки поставки под заказ (от 5 рабочих дней);
- Экспресс доставка в любую точку России;
- Техническая поддержка проекта, помощь в подборе аналогов, поставка прототипов;
- Система менеджмента качества сертифицирована по Международному стандарту ISO 9001;
- Лицензия ФСБ на осуществление работ с использованием сведений, составляющих государственную тайну;
- Поставка специализированных компонентов (Xilinx, Altera, Analog Devices, Intersil, Interpoint, Microsemi, Aeroflex, Peregrine, Syfer, Eurofarad, Texas Instrument, Miteq, Cobham, E2V, MA-COM, Hittite, Mini-Circuits,General Dynamics и др.);

Помимо этого, одним из направлений компании «ЭлектроПласт» является направление «Источники питания». Мы предлагаем Вам помощь Конструкторского отдела:

- Подбор оптимального решения, техническое обоснование при выборе компонента;
- Подбор аналогов;
- Консультации по применению компонента;
- Поставка образцов и прототипов;
- Техническая поддержка проекта;
- Защита от снятия компонента с производства.

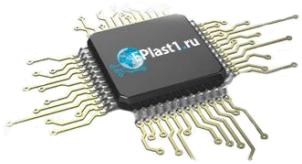

Как с нами связаться

Телефон: 8 (812) 309 58 32 (многоканальный)
Факс: 8 (812) 320-02-42
Электронная почта: org@eplast1.ru
Адрес: 198099, г. Санкт-Петербург, ул. Калинина, дом 2, корпус 4, литера А.