
THIS DRAWING IS UNPUBLISHED. RELEASED FOR PUBLICATION –,– .
© COPYRIGHT – By – ALL RIGHTS RESERVED.

LOC	DIST
J	—

REVISIONS 変更


P	LTR	DESCRIPTION	DATE	DWN	APVD
	E3	REVISED PER ECR-13-008308	21MAY13	AZ	FM


ロックタイプII
LOCK TYPE II

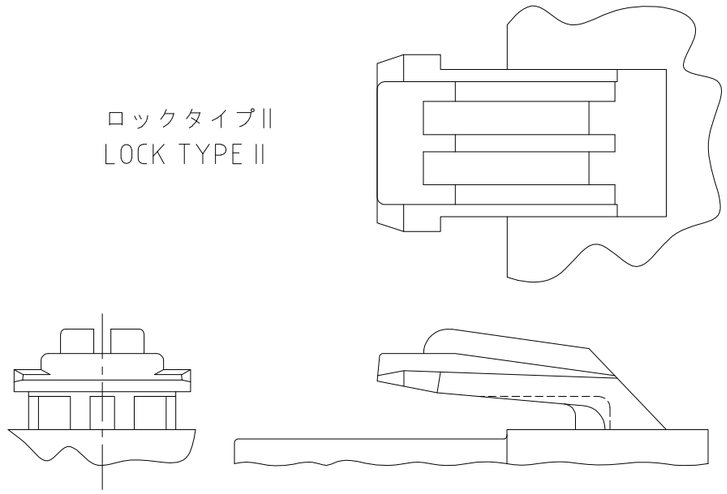


本図ロックタイプIを示す
AS SHOWN LOCK TYPE II

注
1. 適用コンタクト型番：
リセコンタクト：177915-X (AWG#20-#16)
177914-X (AWG#26-#22)
2. かん合相手製品型番
キャップハウジング：177907-X（パネル取付タイプ）
179464-X (宙吊りタイプ)
タブコンタクト：177917-X (AWG#20-#16)
177916-X (AWG#26-#22)
3. 適用プレート型番：177919-X
4. 取扱説明書：411-5638
5. 表1参照

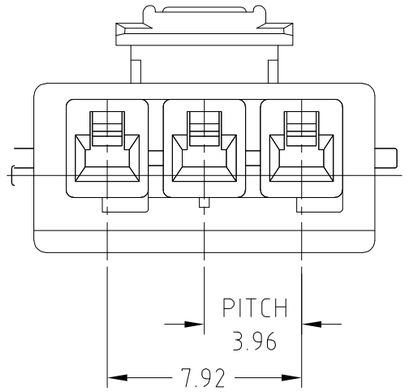

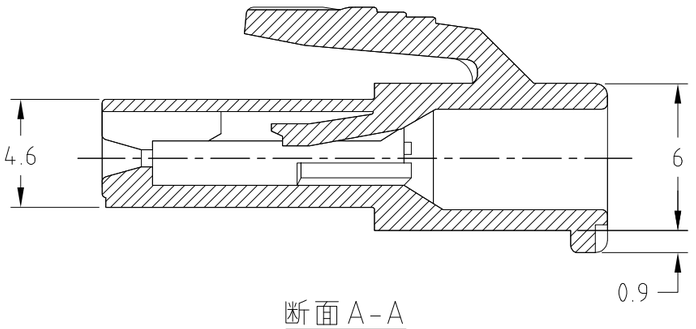

断面 A-A
SECT

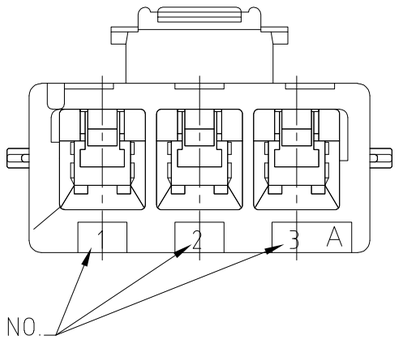

LOCK TYPE	ハウジング色調 HOUSING COLOR	極数 POS	型番 PART NUMBER
LOCK TYPE II	青（BLUE）		3-177899-6
	自然色（NATURAL）		3-177899-1
LOCK TYPE I	自然色（NATURAL）		5-177899-1
OBSOLETE	~~黒（BLACK）~~		~~177899-9~~
	青（BLUE）		177899-6
	黄（YELLOW）		177899-4
	赤（RED）		177899-2
	自然色（NATURAL）	3	177899-1

NOTES
1. APPLICABLE CONTACT P/N
REC CONTACT : 177915-X (AWG#20-#16)
177914-X (AWG#26-#22)
2. MATIN CONN. P/N
CAP HSG : 177907-X (PANEL MOUNT)
179464-X (FREE HANGING)
TAB CONTACT : 177917-X (AWG#20-#16)
177916-X (AWG#26-#22)
3. APPLICABLE PLATE P/N : 177919-X
4. INSTRUCTION SHEET : 411-5638
5. SEE TABLE 1
6. ALL PARTS MEET RTI ELECTRICAL RATING OF 105°C ACCORDING TO UL1977.
7. PART 5-177899-1 COMPLY WITH GLOW WIRE REQUIREMENT FOR PARTS OF NON-METALLIC MATERIAL SUPPORTING A CURRENT-CARRYING CONNECTION DETAILED IN IEC 60335-1, SECTION 30 (GWT)

5 表1 TABLE 1

トレードマーク TRADE MARK	生産場所 MANUFACTURING LOCATION
-AMP OR A$\bar{M}$P	日本 JAPAN
-+AMP OR A$\bar{M}^{-}_{+}$P	中国 CHINA (PRC)
•AMP OR A$\dot{M}$P	韓国 KOREA

THIS DRAWING IS A CONTROLLED DOCUMENT.

DIMENSIONS: 単位： 粍 mm

TOLERANCES UNLESS OTHERWISE SPECIFIED: 一般公差
10≦ ± 0.2
10< ≦30 ± 0.25
30< ≦100 ± 0.3
ANGLES ± 3°

MATERIAL 材料
FINISH 仕上

DWN	J.SATO	25OCT2007
CHK	S.MANABE	25OCT2007
APVD	S.MANABE	25OCT2007
PRODUCT SPEC 製品規格	108-5410	
APPLICATION SPEC 取付適用規格		
WEIGHT		

TE Connectivity

NAME 名称
AMP POWER DOUBLE LOCK CONN
3.96MM PITCH PLUG HOUSING
3POS (SGL ROW)

SIZE	CAGE CODE	DRAWING NO 番号	RESTRICTED TO
A3	00779	C-177899	—

CUSTOMER DRAWING | SCALE 尺度 4:1 | SHEET 1 OF 1 | REV E4


Компания «ЭлектроПласт» предлагает заключение долгосрочных отношений при поставках импортных электронных компонентов на взаимовыгодных условиях!

Наши преимущества:

- Оперативные поставки широкого спектра электронных компонентов отечественного и импортного производства напрямую от производителей и с крупнейших мировых складов;
- Поставка более 17-ти миллионов наименований электронных компонентов;
- Поставка сложных, дефицитных, либо снятых с производства позиций;
- Оперативные сроки поставки под заказ (от 5 рабочих дней);
- Экспресс доставка в любую точку России;
- Техническая поддержка проекта, помощь в подборе аналогов, поставка прототипов;
- Система менеджмента качества сертифицирована по Международному стандарту ISO 9001;
- Лицензия ФСБ на осуществление работ с использованием сведений, составляющих государственную тайну;
- Поставка специализированных компонентов (Xilinx, Altera, Analog Devices, Intersil, Interpoint, Microsemi, Aeroflex, Peregrine, Syfer, Eurofarad, Texas Instrument, Miteq, Cobham, E2V, MA-COM, Hittite, Mini-Circuits,General Dynamics и др.);

Помимо этого, одним из направлений компании «ЭлектроПласт» является направление «Источники питания». Мы предлагаем Вам помощь Конструкторского отдела:

- Подбор оптимального решения, техническое обоснование при выборе компонента;
- Подбор аналогов;
- Консультации по применению компонента;
- Поставка образцов и прототипов;
- Техническая поддержка проекта;
- Защита от снятия компонента с производства.

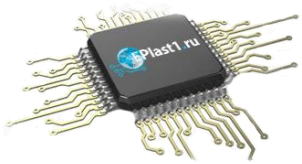

Как с нами связаться

Телефон: 8 (812) 309 58 32 (многоканальный)
Факс: 8 (812) 320-02-42
Электронная почта: org@eplast1.ru
Адрес: 198099, г. Санкт-Петербург, ул. Калинина, дом 2, корпус 4, литера А.