THIS DRAWING IS UNPUBLISHED. RELEASED FOR PUBLICATION , .
© COPYRIGHT 2009 By – ALL RIGHTS RESERVED.

| LOC | DIST |
|---|---|
| A1 | |

REVISIONS

| P | LTR | DESCRIPTION | DATE | DWN | APVD |
|---|---|---|---|---|---|
| | Z | Tolerence Value Change for L | 6JAN12 | MHM | RP |

GEGENSTECKER/KONTAKT: [X] 826 629 [X] 167 301–4
MATED WITH:




EINREIHIG

| POLZ. | L±0.8 | BESTELL–NR. | |
|---|---|---|---|
| – | – | – | |
| 2 | 5.08 | 925 366 –2 | |
| 3 | 7.62 | –3 | |
| 4 | 10.16 | –4 | |
| 5 | 12.70 | –5 | |
| 6 | 15.24 | –6 | |
| 7 | 17.78 | –7 | |
| 8 | 20.32 | –8 | |
| 9 | 22.86 | ~~–9~~ | OBSOLETE |
| 10 | 25.40 | 1– –0 | |
| 11 | 27.94 | ~~1– –1~~ | OBSOLETE |
| 12 | 30.48 | 1– –2 | |
| 13 | 33.02 | ~~1– –3~~ | OBSOLETE |
| 14 | 35.56 | 1– –4 | |
| 15 | 38.10 | 1– –5 | |
| 16 | 40.64 | 1– –6 | |
| 17 | 43.18 | 1– –7 | |
| 18 | 45.72 | 1– –8 | |
| 19 | 48.26 | 1– –9 | |
| 20 | 50.80 | ~~2– –0~~ | OBSOLETE |
| 21 | 53.34 | ~~2– –1~~ | OBSOLETE △1 |
| 22 | 55.88 | ~~2– –2~~ | OBSOLETE |
| 23 | 58.42 | ~~2– –3~~ | OBSOLETE △1 |
| 24 | 60.96 | ~~2– –4~~ | |
| 25 | 63.50 | 2– –5 | |
| 26 | 66.04 | ~~2– –6~~ | OBSOLETE △1 |
| 27 | 68.58 | ~~2– –7~~ | |
| 28 | 71.12 | ~~2– –8~~ | |
| 29 | 73.66 | ~~2– –9~~ | |
| 30 | 76.20 | ~~3– –0~~ | |
| 31 | 78.74 | ~~3– –1~~ | |
| 32 | 81.28 | ~~3– –2~~ | OBSOLETE |
| 33 | 83.82 | ~~3– –3~~ | OBSOLETE △1 |
| 34 | 86.36 | ~~3– –4~~ | |
| 35 | 88.90 | ~~3– –5~~ | |
| 36 | 91.44 | ~~3– –6~~ | OBSOLETE |
| 37 | 93.98 | 3– –7 | |
| 38 | 96.52 | 3– –8 | |
| 39 | 99.06 | ~~3– –9~~ | OBSOLETE △1 |
| 40 | 101.60 | ~~4– –0~~ | |
| 41 | 104.14 | ~~4– –1~~ | |
| 42 | 106.68 | ~~4– –2~~ | |
| 43 | 109.22 | ~~4– –3~~ | |
| 44 | 111.76 | ~~4– –4~~ | |
| 45 | 114.30 | ~~4– –5~~ | |
| 46 | 116.84 | ~~4– –6~~ | |
| 47 | 119.38 | ~~4– –7~~ | |
| 48 | 121.92 | ~~4– –8~~ | |
| 49 | 124.46 | ~~4– –9~~ | |
| 50 | 127.00 | 5– 925 366 –0 | |

△1 OBSOLETE PARTS: OBSOLETE CIS STREAMLINING
PER D.RENAUD/D.SINISI

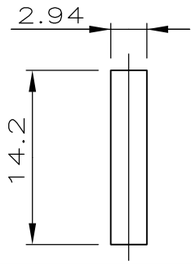


Drawing valid from CW 32/95
ZEICHNUNG GüLTIG AB KW 32/95

THIS DRAWING IS A CONTROLLED DOCUMENT.

DIMENSIONS: mm

TOLERANCES UNLESS OTHERWISE SPECIFIED:
0 PLC ± 0.2
1 PLC ± 0.2
2 PLC ± 0.2
3 PLC ± 0.2
4 PLC ± 0.2
ANGLES ± –

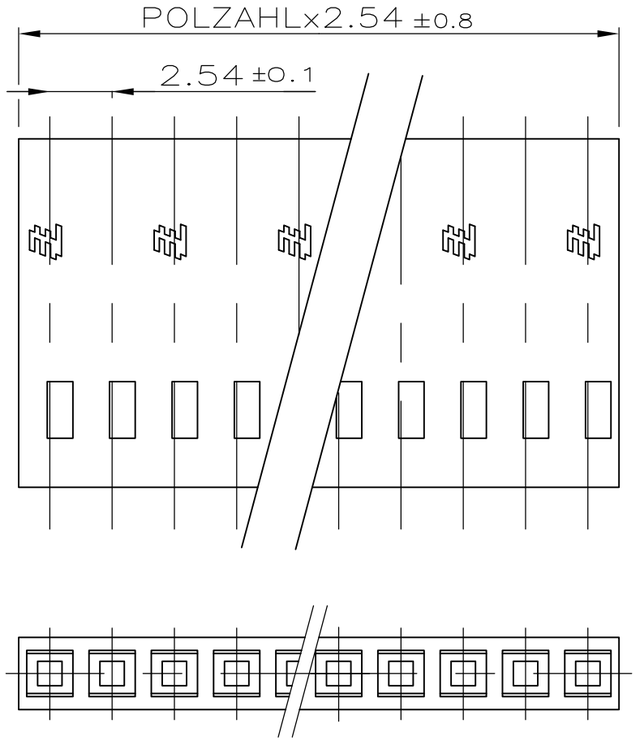MATERIAL: Polyamid
FINISH: Green RAL 6011

DWN DAHLHEIMER 05.12.75
CHK KREPP
APVD
PRODUCT SPEC —
APPLICATION SPEC —
WEIGHT —

TE Connectivity

NAME: AMPMODU IV GEHAUESE, EINREIHIG
Housing, single row

| SIZE | CAGE CODE | DRAWING NO | RESTRICTED TO |
|---|---|---|---|
| A3 | 00779 | C–925366 | — |

CUSTOMER DRAWING | SCALE 4:1 | SHEET 1 OF 1 | REV Z

Компания «ЭлектроПласт» предлагает заключение долгосрочных отношений при поставках импортных электронных компонентов на взаимовыгодных условиях!

Наши преимущества:

- Оперативные поставки широкого спектра электронных компонентов отечественного и импортного производства напрямую от производителей и с крупнейших мировых складов;
- Поставка более 17-ти миллионов наименований электронных компонентов;
- Поставка сложных, дефицитных, либо снятых с производства позиций;
- Оперативные сроки поставки под заказ (от 5 рабочих дней);
- Экспресс доставка в любую точку России;
- Техническая поддержка проекта, помощь в подборе аналогов, поставка прототипов;
- Система менеджмента качества сертифицирована по Международному стандарту ISO 9001;
- Лицензия ФСБ на осуществление работ с использованием сведений, составляющих государственную тайну;
- Поставка специализированных компонентов (Xilinx, Altera, Analog Devices, Intersil, Interpoint, Microsemi, Aeroflex, Peregrine, Syfer, Eurofarad, Texas Instrument, Miteq, Cobham, E2V, MA-COM, Hittite, Mini-Circuits,General Dynamics и др.);

Помимо этого, одним из направлений компании «ЭлектроПласт» является направление «Источники питания». Мы предлагаем Вам помощь Конструкторского отдела:

- Подбор оптимального решения, техническое обоснование при выборе компонента;
- Подбор аналогов;
- Консультации по применению компонента;
- Поставка образцов и прототипов;
- Техническая поддержка проекта;
- Защита от снятия компонента с производства.

**Как с нами связаться**

**Телефон:** 8 (812) 309 58 32 (многоканальный)
**Факс:** 8 (812) 320-02-42
**Электронная почта:** org@eplast1.ru
**Адрес:** 198099, г. Санкт-Петербург, ул. Калинина, дом 2, корпус 4, литера А.