THIS DRAWING IS UNPUBLISHED. RELEASED FOR PUBLICATION
© COPYRIGHT – By – ALL RIGHTS RESERVED. TODOS LOS DERECHOS RESERVADOS.

LOC	DIST
FT	0

REVISIONS

P	LTR REV	DESCRIPTION	DATE	DWN	APVD
	F	REVISED PER ECO-11-023401	01DEC11	KH	MS

MATERIAL:
- HOUSING: THERMOPLASTIC, UL94V-0, BLACK.
- TERMINAL: BRIGHT TIN PLATED, COPPER ALLOY.
- M3 SCREWS: ZINC PLATED STEEL.

ELECTRICAL:
- RATED CURRENT: 10A.
- OPERATING VOLTAGE: 300V.
- WIRE RANGE: 16-30 AWG.

MECHANICAL:
- PITCH (TERMINAL SPACING): .250"
- OPERATING TEMP.: 120°C MAX.

1. SEE FIGURE.
2. M3 SCREWS BOTTOMED.
3. RECOMMENDED PCB HOLE DIAMETER: .090".
4. PRELIMINARY PART NUMBER.
5. OBSOLETE PARTS: OBSOLETE CIS STREAMLINING PER D.RENAUD/D.SINISI

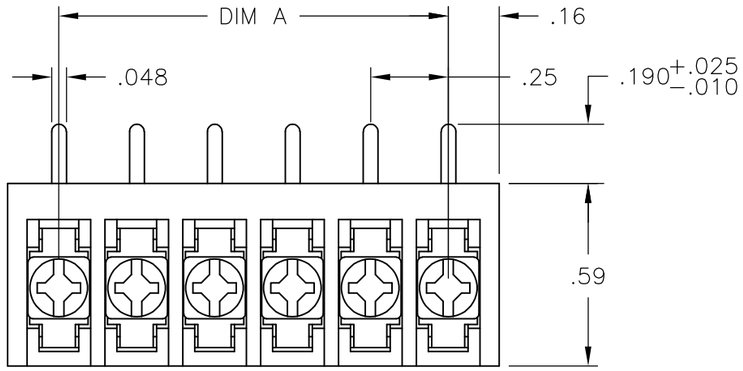

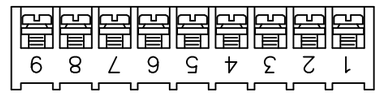

1-1546119-4

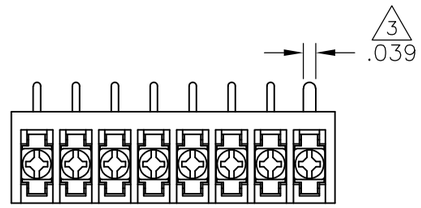

3-1546099-2

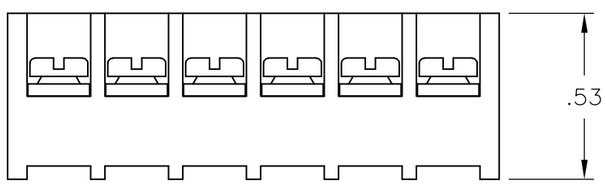

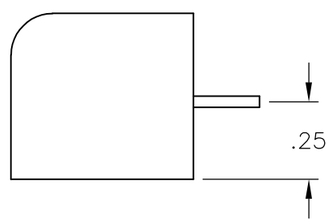

	DIM "A"	NO OF POS	CATALOG NUMBER	TE PART NO.
	7.25	30	3PCR-30-006	3-1546099-0
	7.00	29	3PCR-29-006	2-1546099-9
	6.75	28	3PCR-28-006	2-1546099-8
	6.50	27	3PCR-27-006	2-1546099-7
	6.25	26	3PCR-26-006	2-1546099-6
	6.00	25	3PCR-25-006	2-1546099-5
	5.75	24	3PCR-24-006	2-1546099-4
	5.50	23	3PCR-23-006	2-1546099-3
	5.25	22	3PCR-22-006	2-1546099-2
	5.00	21	3PCR-21-006	2-1546099-1
	4.75	20	3PCR-20-006	2-1546119-0
	4.50	19	3PCR-19-006	1-1546119-9
	4.25	18	3PCR-18-006	1-1546099-8
	4.00	17	3PCR-17-006	1-1546099-7
	3.75	16	3PCR-16-006	1-1546099-6
	3.50	15	3PCR-15-006	1-1546099-5
	3.25	14	3PCR-14-006	1-1546099-4
	3.00	13	3PCR-13-006	1-1546099-3
	2.75	12	3PCR-12-006	1-1546119-7
	2.50	11	3PCR-11-006	1-1546119-6
	2.25	10	3PCR-10-006	1-1546119-5
5 1 OBSOLETE	2.00	9	3PCR-09-256	~~1-1546119-4~~
	2.00	9	3PCR-09-006	1-1546119-3
4 1	1.75	8	3PCR-08-310	3-1546099-2
	1.75	8	3PCR-08-006	1-1546119-2
	1.50	7	3PCR-07-006	1-1546119-0
5 2 OBSOLETE	1.25	6	3PCR-06-302	~~3-1546099-1~~
	1.25	6	3PCR-06-006	1-1437646-2
	1.00	5	3PCR-05-006	1437646-9
	.75	4	3PCR-04-006	1546119-8
	.50	3	3PCR-03-006	1546099-1
	.25	2	3PCR-02-006	1546119-5

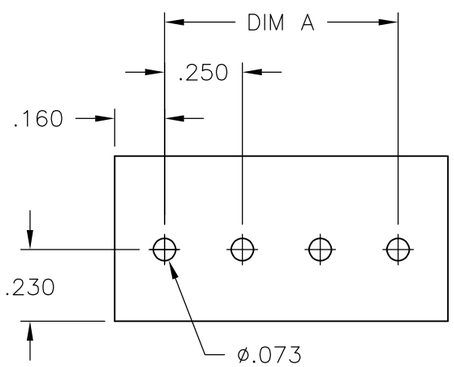

RECOMMENDED PCB LAYOUT

THIS DRAWING IS A CONTROLLED DOCUMENT.

DIMENSIONS: MILLIMETERS [INCHES]

TOLERANCES UNLESS OTHERWISE SPECIFIED:
0 PLC ± –
1 PLC ± –
2 PLC ± .02
3 PLC ± .010
4 PLC ± –
ANGLES ± –

MATERIAL: –

FINISH/OBERFLAECHE/FARBE: –

DWN: S SCHLEGEL	4/22/03	
CHK: S. YODER	6/18/02	
APVD: S. YODER	6/18/02	
PRODUCT SPEC: –		
APPLICATION SPEC: –		
WEIGHT: APPROX. –		

TE Connectivity

NAME: 3PCR-XX-006 ASSEMBLY

SIZE	CAGE CODE	DRAWING NO	RESTRICTED TO
A3	00779	C-1437646-9	–

CUSTOMER DRAWING

SCALE	SHEET	REV
NTS	1 OF 1	F

1470-19 (3/11)

Компания «ЭлектроПласт» предлагает заключение долгосрочных отношений при поставках импортных электронных компонентов на взаимовыгодных условиях!

Наши преимущества:

- Оперативные поставки широкого спектра электронных компонентов отечественного и импортного производства напрямую от производителей и с крупнейших мировых складов;
- Поставка более 17-ти миллионов наименований электронных компонентов;
- Поставка сложных, дефицитных, либо снятых с производства позиций;
- Оперативные сроки поставки под заказ (от 5 рабочих дней);
- Экспресс доставка в любую точку России;
- Техническая поддержка проекта, помощь в подборе аналогов, поставка прототипов;
- Система менеджмента качества сертифицирована по Международному стандарту ISO 9001;
- Лицензия ФСБ на осуществление работ с использованием сведений, составляющих государственную тайну;
- Поставка специализированных компонентов (Xilinx, Altera, Analog Devices, Intersil, Interpoint, Microsemi, Aeroflex, Peregrine, Syfer, Eurofarad, Texas Instrument, Miteq, Cobham, E2V, MA-COM, Hittite, Mini-Circuits,General Dynamics и др.);

Помимо этого, одним из направлений компании «ЭлектроПласт» является направление «Источники питания». Мы предлагаем Вам помощь Конструкторского отдела:

- Подбор оптимального решения, техническое обоснование при выборе компонента;
- Подбор аналогов;
- Консультации по применению компонента;
- Поставка образцов и прототипов;
- Техническая поддержка проекта;
- Защита от снятия компонента с производства.

Как с нами связаться

Телефон: 8 (812) 309 58 32 (многоканальный)
Факс: 8 (812) 320-02-42
Электронная почта: org@eplast1.ru
Адрес: 198099, г. Санкт-Петербург, ул. Калинина, дом 2, корпус 4, литера А.