THIS DRAWING IS UNPUBLISHED. RELEASED FOR PUBLICATION -,- .
© COPYRIGHT - By - ALL RIGHTS RESERVED.

LOC	DIST
AD	00

REVISIONS

P	LTR	DESCRIPTION	DATE	DWN	APVD
	AM3	REVISED PER ECO-11-004587	11MAR11	RK	HMR

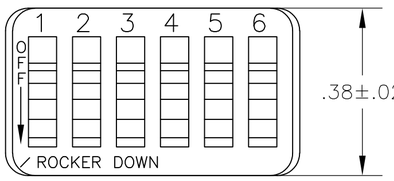

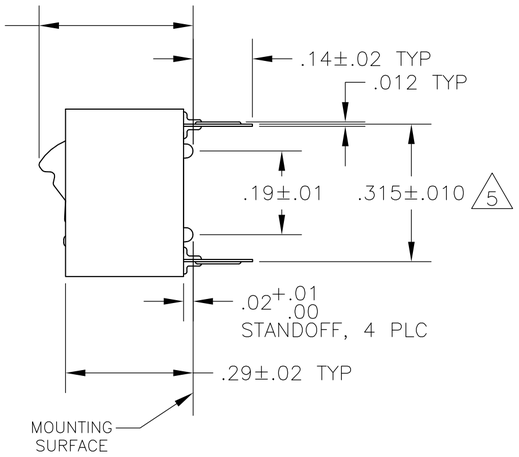

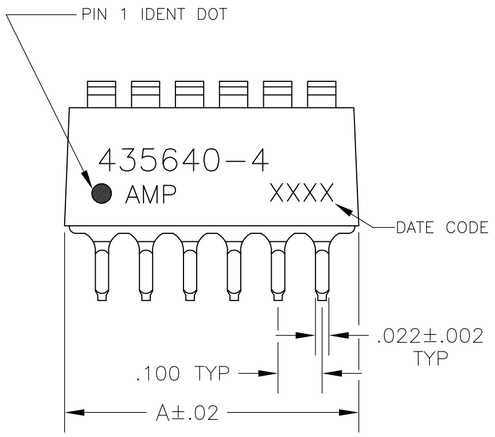

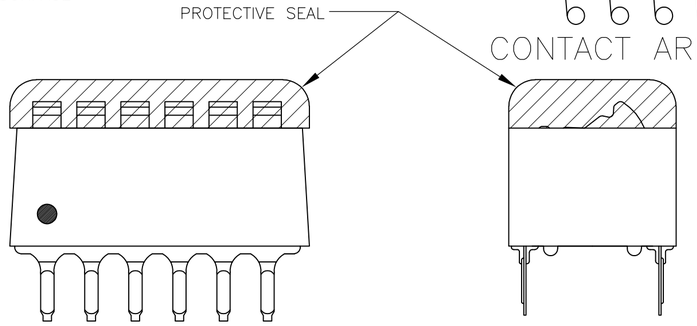

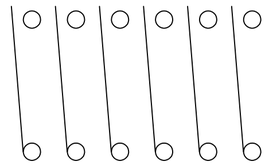

FIG 1

1. FOR ADDITIONAL SPECIFICATIONS SEE AMP PRODUCT SPEC 108-7532.
2. SWITCH SHOWN IN OPEN POSITION.
3. ALL CHARACTERS AND ROCKERS ARE WHITE, HOUSING IS BLUE.
4. STAMPING WILL VARY ON 2 AND 3 POSITION SIDES DUE TO SPACE RESTRICTIONS.

△5 .315 DIMENSION APPLIES AT TERMINAL TIPS. TERMINALS ARE .300 +.010 -.000 AT MOUNTING SURFACE.

△6 STRIPPABLE TRANSPARENT SEAL, SEE FIG 1.

TOP MARKING	PROTECTIVE SEAL	A	NO OF POSN	PART NO.
△7 OBSOLETE	FIG 6	—	~~1.08~~	~~10~~	~~6-435640-1~~
		—	.58	5	6-435640-0
△7 OBSOLETE	FIG 7	—	~~.48~~	~~4~~	~~5-435640-9~~
		—	~~.88~~	~~8~~	~~5-435640-8~~
		—	.98	9	5-435640-7
△7 OBSOLETE	FIG 5	△6	~~.68~~	~~6~~	~~5-435640-6~~
			~~.58~~	~~5~~	~~5-435640-5~~
△7 SUPSD BY 5-5435640-4			~~.48~~	~~4~~	~~5-435640-4~~
	FIG 2	△6	.88	8	5-435640-3
OBSOLETE	FIG 5	△6	.88	8	5-435640-2
		—	1.08	10	5-435640-1
	FIG 3	△6	.88	8	5-435640-0
		—	.88	8	4-435640-9
△7 SUPSD BY 4-5435640-8		—	~~.58~~	~~5~~	~~4-435640-8~~
	NONE	—	1.08	10	4-435640-7
	AS SHOWN	△6	1.28	12	4-435640-3
			1.08	10	4-435640-1
			.98	9	4-435640-0
			.88	8	3-435640-9
			.78	7	3-435640-8
			.68	6	3-435640-7
			.58	5	3-435640-6
			.48	4	3-435640-5
SUPSD BY 3-435668-3	FIG 4		.38	3	3-435640-4
SUPSD BY 2-435668-6 3-1589670-4			.28	2	3-435640-3
	AS SHOWN	—	1.28	12	3-435640-2
	FIG 4	—	.38	3	3-435640-0
		—	.28	2	2-435640-9
OBSOLETE	FIG 2	—	.78	7	2-435640-2
	AS SHOWN	—	1.08	10	435640-7
		—	.98	9	435640-6
		—	.88	8	435640-5
		—	.68	6	435640-4
		—	.58	5	435640-3
		—	.48	4	435640-2
435640-4 SHOWN		—	.78	7	435640-1

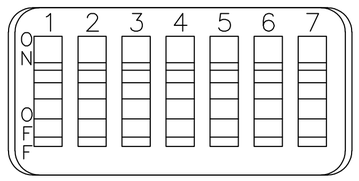

FIG 2

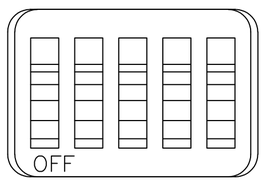

FIG 3

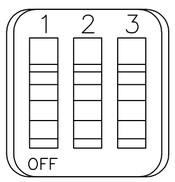

FIG 4

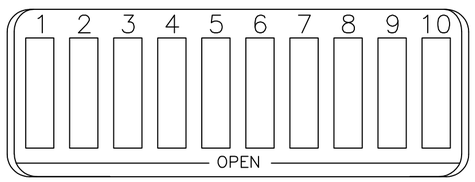

FIG 5

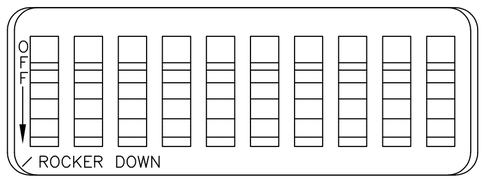

FIG 6

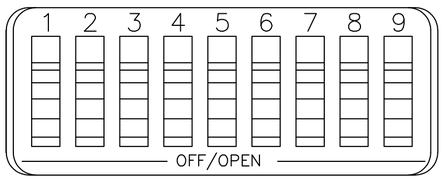

FIG 7

△7 OBSOLETE PARTS: OBSOLETE CIS STREAMLINING PER D.RENAUD/D.SINISI

THIS DRAWING IS A CONTROLLED DOCUMENT.	DWN R.TALLEY 15NOV89	TE Connectivity	
DIMENSIONS: INCHES	CHK R.L.MILLER 06MAR90	NAME SWITCH ASSY, DIP, TYPE C, 7100 SERIES, SPST, STANDARD	
TOLERANCES UNLESS OTHERWISE SPECIFIED: 0 PLC ± - 1 PLC ± - 2 PLC ± - 3 PLC ± .005 4 PLC ± - ANGLES ± -	APVD H.LEITER 06MAR90	SIZE A2	CAGE CODE 00779
	PRODUCT SPEC —	DRAWING NO C-435640	RESTRICTED TO —
	APPLICATION SPEC —		
MATERIAL HOUSING & ROCKERS; POLYESTER CONTACTS; COPPER ALLOY	WEIGHT —	SCALE 4:1	SHEET 1 OF 1
FINISH CONTACTS; PLATED .000030 MIN GOLD IN CONTACT AREA OVER .000050 MIN NICKEL	CUSTOMER DRAWING		REV AM3

435640

Компания «ЭлектроПласт» предлагает заключение долгосрочных отношений при поставках импортных электронных компонентов на взаимовыгодных условиях!

Наши преимущества:

- Оперативные поставки широкого спектра электронных компонентов отечественного и импортного производства напрямую от производителей и с крупнейших мировых складов;
- Поставка более 17-ти миллионов наименований электронных компонентов;
- Поставка сложных, дефицитных, либо снятых с производства позиций;
- Оперативные сроки поставки под заказ (от 5 рабочих дней);
- Экспресс доставка в любую точку России;
- Техническая поддержка проекта, помощь в подборе аналогов, поставка прототипов;
- Система менеджмента качества сертифицирована по Международному стандарту ISO 9001;
- Лицензия ФСБ на осуществление работ с использованием сведений, составляющих государственную тайну;
- Поставка специализированных компонентов (Xilinx, Altera, Analog Devices, Intersil, Interpoint, Microsemi, Aeroflex, Peregrine, Syfer, Eurofarad, Texas Instrument, Miteq, Cobham, E2V, MA-COM, Hittite, Mini-Circuits,General Dynamics и др.);

Помимо этого, одним из направлений компании «ЭлектроПласт» является направление «Источники питания». Мы предлагаем Вам помощь Конструкторского отдела:

- Подбор оптимального решения, техническое обоснование при выборе компонента;
- Подбор аналогов;
- Консультации по применению компонента;
- Поставка образцов и прототипов;
- Техническая поддержка проекта;
- Защита от снятия компонента с производства.

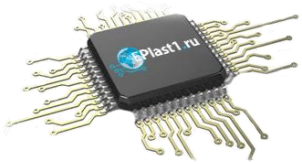

Как с нами связаться

Телефон: 8 (812) 309 58 32 (многоканальный)
Факс: 8 (812) 320-02-42
Электронная почта: org@eplast1.ru
Адрес: 198099, г. Санкт-Петербург, ул. Калинина, дом 2, корпус 4, литера А.