THIS DRAWING IS UNPUBLISHED.
VERTRAULICHE UNVEROEFFENTLICHTE ZEICHNUNG

RELEASED FOR PUBLICATION
FREI FUER VEROEFFENTLICHUNG

© COPYRIGHT – By –
ALL RIGHTS RESERVED.
ALLE RECHTE VORBEHALTEN

LOC	DIST
AI	—

REVISIONS
AENDERUNGEN

P	LTR	DESCRIPTION BESCHREIBUNG	DATE	DWN	APVD
	B5	PART NUMBER STATUS UPDATED	17FEB2014	KJK	JK

	ORDER NO. BESTELL–NR.	CROSS SECTION QUERSCHNITT mm²	AWG ⚠1	STRIP LENGTH ABISOLIER–LÄNGE /mm ⚠2	TYPE AUSF?HRUNG	COLOUR FARBE	L_1 /mm	L_2 /mm	d_1 /mm	s_1 /mm	d_2 /mm	s_2 /mm	PACKING UNIT VERPACKUNGS–EINHEIT PARTS/STÜCK BAG/BEUTEL
	966 067–1	0.50	20	8	SHORT / KURZ	WHITE / WEIß	12.0 ±1.5	6.0 ±0.4	1.0 +0.14	0.15 ±0.05	2.6 ±0.2	0.25 ±0.10	500
	966 067–2	0.50	20	10	NORMAL / NORMAL	WHITE / WEIß	14.0 ±1.5	8.0 ±0.4	1.0 +0.14	0.15 ±0.05	2.6 ±0.2	0.25 ±0.10	500
	966 067–3	0.50	20	12	HALFLONG / HALBLANG	WHITE / WEIß	16.0 ±1.5	10.0 ±0.4	1.0 +0.14	0.15 ±0.05	2.6 ±0.2	0.25 ±0.10	500
	966 067–4	0.75	18	8	SHORT / KURZ	GREY / GRAU	12.0 ±1.5	6.0 ±0.4	1.2 +0.14	0.15 ±0.05	2.8 ±0.2	0.25 ±0.10	500
	966 067–5	0.75	18	10	NORMAL / NORMAL	GREY / GRAU	14.0 ±1.5	8.0 ±0.4	1.2 +0.14	0.15 ±0.05	2.8 ±0.2	0.25 ±0.10	500
	966 067–6	0.75	18	12	HALFLONG / HALBLANG	GREY / GRAU	16.0 ±1.5	10.0 ±0.4	1.2 +0.14	0.15 ±0.05	2.8 ±0.2	0.25 ±0.10	500
	966 067–7	0.75	18	14	LONG / LANG	GREY / GRAU	18.0 ±1.5	12.0 ±0.6	1.2 +0.14	0.15 ±0.05	2.8 ±0.2	0.25 ±0.10	500
	966 067–8	1.00	17	8	SHORT / KURZ	RED / ROT	12.0 ±1.5	6.0 ±0.4	1.4 +0.14	0.15 ±0.05	3.0 ±0.2	0.25 ±0.10	500
	966 067–9	1.00	17	10	NORMAL / NORMAL	RED / ROT	14.0 ±1.5	8.0 ±0.4	1.4 +0.14	0.15 ±0.05	3.0 ±0.2	0.25 ±0.10	500
	1–966 067–0	1.00	17	12	HALFLONG / HALBLANG	RED / ROT	16.0 ±1.5	10.0 ±0.4	1.4 +0.14	0.15 ±0.05	3.0 ±0.2	0.25 ±0.10	500
	1–966 067–1	1.00	17	14	LONG / LANG	RED / ROT	18.0 ±1.5	12.0 ±0.6	1.4 +0.14	0.15 ±0.05	3.0 ±0.2	0.25 ±0.10	500
	1–966 067–2	1.50	16	10	NORMAL / NORMAL	BLACK / SCHWARZ	14.0 ±1.5	8.0 ±0.4	1.7 +0.25	0.15 ±0.05	3.5 ±0.2	0.25 ±0.10	500
	1–966 067–3	1.50	16	12	HALFLONG / HALBLANG	BLACK / SCHWARZ	16.0 ±1.5	10.0 ±0.4	1.7 +0.25	0.15 ±0.05	3.5 ±0.2	0.25 ±0.10	500
	1–966 067–4	1.50	16	14	HALFLONG+ / HALBLANG+	BLACK / SCHWARZ	18.0 ±1.5	12.0 ±0.6	1.7 +0.25	0.15 ±0.05	3.5 ±0.2	0.25 ±0.10	500
OBSOLETE	~~1–966 067–5~~	1.50	16	20	LONG / LANG	BLACK / SCHWARZ	24.0 ±2.0	18.0 ±0.6	1.7 +0.25	0.15 ±0.05	3.5 ±0.2	0.25 ±0.10	500
	1–966 067–6	2.50	14	10	NORMAL / NORMAL	BLUE / BLAU	14.0 ±1.5	8.0 ±0.4	2.2 +0.25	0.15 ±0.05	4.2 ±0.2	0.25 ±0.10	500
	1–966 067–7	2.50	14	14	HALFLONG / HALBLANG	BLUE / BLAU	18.0 ±1.5	12.0 ±0.6	2.2 +0.25	0.15 ±0.05	4.2 ±0.2	0.25 ±0.10	500
	1–966 067–8	2.50	14	20	LONG / LANG	BLUE / BLAU	24.0 ±2.0	18.0 ±0.6	2.2 +0.25	0.15 ±0.05	4.2 ±0.2	0.25 ±0.10	500
	1–966 067–9	4.00	11	12	NORMAL / NORMAL	GREY / GRAU	17.0 ±1.5	10.0 ±0.4	2.8 +0.25	0.20 ±0.05	4.8 ±0.4	0.30 ±0.10	500
	2–966 067–0	4.00	11	14	HALFLONG / HALBLANG	GREY / GRAU	20.0 ±1.5	12.0 ±0.6	2.8 +0.25	0.20 ±0.05	4.8 ±0.4	0.30 ±0.10	500
	2–966 067–1	4.00	11	20	LONG / LANG	GREY / GRAU	26.0 ±2.0	18.0 ±0.6	2.8 +0.25	0.20 ±0.05	4.8 ±0.4	0.30 ±0.10	100
	2–966 067–2	6.00	10	14	NORMAL / NORMAL	YELLOW / GELB	20.0 ±1.5	12.0 ±0.6	3.5 +0.30	0.20 ±0.05	6.3 ±0.4	0.30 ±0.10	100
	2–966 067–3	6.00	10	20	LONG / LANG	YELLOW / GELB	26.0 ±2.0	18.0 ±0.6	3.5 +0.30	0.20 ±0.05	6.3 ±0.4	0.30 ±0.10	100
	2–966 067–4	10.00	7	15	NORMAL / NORMAL	RED / ROT	22.0 ±2.0	12.0 ±0.6	4.5 +0.30	0.20 ±0.05	7.6 ±0.4	0.40 ±0.15	100
	2–966 067–5	10.00	7	21	LONG / LANG	RED / ROT	28.0 ±2.0	18.0 ±0.6	4.5 +0.30	0.20 ±0.05	7.6 ±0.4	0.40 ±0.15	100
	2–966 067–6	16.00	5	15	NORMAL / NORMAL	BLUE / BLAU	24.0 ±2.0	12.0 ±0.6	5.8 +0.30	0.20 ±0.05	8.8 ±0.4	0.40 ±0.15	100
	2–966 067–7	16.00	5	21	LONG / LANG	BLUE / BLAU	28.0 ±2.0	18.0 ±0.6	5.8 +0.30	0.20 ±0.05	8.8 ±0.4	0.40 ±0.15	100
OBSOLETE	~~2–966 067–8~~	25.00	3	19	NORMAL / NORMAL	YELLOW / GELB	30.0 ±2.0	16.0 ±0.6	7.3 +0.40	0.20 ±0.05	11.2 ±0.5	0.40 ±0.15	50
OBSOLETE	~~2–966 067–9~~	25.00	3	21	HALFLONG / HALBLANG	YELLOW / GELB	30.0 ±2.0	18.0 ±0.6	7.3 +0.40	0.20 ±0.05	11.2 ±0.5	0.40 ±0.15	50
OBSOLETE	~~3–966 067–0~~	25.00	3	24	LONG / LANG	YELLOW / GELB	36.0 ±2.0	22.0 ±0.6	7.3 +0.40	0.20 ±0.05	11.2 ±0.5	0.40 ±0.15	50
OBSOLETE	~~3–966 067–1~~	35.00	2	19	NORMAL / NORMAL	RED / ROT	30.0 ±2.0	16.0 ±0.6	8.3 +0.40	0.20 ±0.05	12.7 ±0.5	0.40 ±0.15	50
OBSOLETE	~~3–966 067–2~~	35.00	2	21	HALFLONG / HALBLANG	RED / ROT	30.0 ±2.0	18.0 ±0.6	8.3 +0.40	0.20 ±0.05	12.7 ±0.5	0.40 ±0.15	50
OBSOLETE	~~3–966 067–3~~	35.00	2	28	LONG / LANG	RED / ROT	39.0 ±2.0	25.0 ±0.6	8.3 +0.40	0.20 ±0.05	12.7 ±0.5	0.40 ±0.15	50
OBSOLETE	~~3–966 067–4~~	50.00	–	25	NORMAL / NORMAL	BLUE / BLAU	36.0 ±2.0	20.0 ±0.6	10.3 +0.40	0.30 ±0.05	15.0 ±1.0	0.50 ±0.15	50
⚠6 OBSOLETE	~~3–966 067–5~~	50.00	–	30	LONG / LANG	BLUE / BLAU	40.0 ±2.0	25.0 ±0.6	10.3 +0.40	0.30 ±0.05	15.0 ±1.0	0.50 ±0.15	50

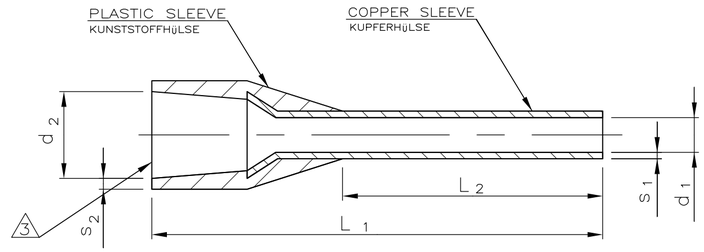

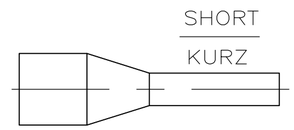

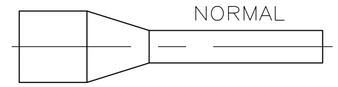

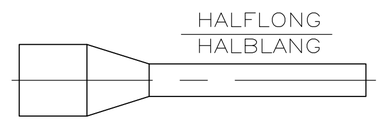

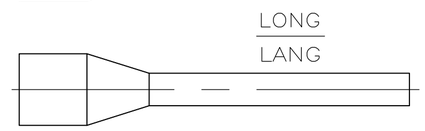

966067

1 THE AWG CROSS–SECTION CAN SLIGHT DEVIATING OF THE DIN–STANDARD CROSS–SECTION VALUES

2 RECOMMENDED STRIP LENGTH

3 MAX. INSULATION–DIA. OF WIRE: d_2 MIN.– 0.1

4 TUBULAR END–SLEEVE WITH PLASTIC SLEEVE ACCORDING TO DIN 46228 PART 4

\+ SPECIAL

5. USE HAND TOOL 539660–1

6 OBSOLETE PARTS: OBSOLETE CIS STREAMLINING PER D.RENAUD/D.SINISI

1 DER AWG–QUERSCHNITT KANN VON DEN DIN–NORM QUER–SCHNITTSWERTEN GERINGFÜGIG ABWEICHEN.

2 EMPFOHLENE ABISOLIERLÄNGE

3 MAX. ISOLATIONS–Ø DER LEITUNG: d_2 MIN.– 0.1

4 ADERENDHÜLSE MIT KUNSTSTOFFHÜLSE NACH DIN 46228 TEIL 4

\+ SPEZIAL

5. BENUTZEN SIE HANDWERKZEUG 539660–1

THIS DRAWING IS A CONTROLLED DOCUMENT.
DIESE ZEICHNUNG IST EIN KONTROLLIERTES DOKUMENT.

DIMENSIONS: MASSE\NHEITEN: mm

TOLERANCES UNLESS OTHERWISE SPECIFIED: ALLGEMEINTOLERANZEN
0 PLC ± –
1 PLC ± –
2 PLC ± –
3 PLC ± –
4 PLC ± –
ANGLES/WINKEL ± –

TOLERANCES UNLESS OTHERWISE SPECIFIED:
n. ISO 8015
n. ISO 2768 – mH –E
n. DIN 16901 – 140

MATERIAL: PP/E–Cu

FINISH/OBERFLAECHE/FARBE: Sn

DWN	R. Schmidt	14–NOV–96
CHK	W. Böck	14–Nov–96
APVD	G.FELDMEIER	12–SEP–00
PRODUCT SPEC PRODUKTSPEZ.	—	
APPLICATION SPEC VERABEITUNGSSPEZ.	—	
WEIGHT GEWICHT	—	

TE Connectivity

NAME
TUBULAR END SLEEVE WITH PLASTIC SLEEVE
ADERENDHUELSE MIT KUNSTSTOFFHUELSE

SIZE	CAGE CODE	DRAWING NO ZEICHNUNGS–NR.	RESTRICTED TO NUR FUER
A2	00779	C–966067	—

CUSTOMER DRAWING/KUNDENZEICHNUNG

SCALE MASSSTAB	SHEET BLATT	OF VON	REV
1:1	1	1	B5

Компания «ЭлектроПласт» предлагает заключение долгосрочных отношений при поставках импортных электронных компонентов на взаимовыгодных условиях!

Наши преимущества:

- Оперативные поставки широкого спектра электронных компонентов отечественного и импортного производства напрямую от производителей и с крупнейших мировых складов;
- Поставка более 17-ти миллионов наименований электронных компонентов;
- Поставка сложных, дефицитных, либо снятых с производства позиций;
- Оперативные сроки поставки под заказ (от 5 рабочих дней);
- Экспресс доставка в любую точку России;
- Техническая поддержка проекта, помощь в подборе аналогов, поставка прототипов;
- Система менеджмента качества сертифицирована по Международному стандарту ISO 9001;
- Лицензия ФСБ на осуществление работ с использованием сведений, составляющих государственную тайну;
- Поставка специализированных компонентов (Xilinx, Altera, Analog Devices, Intersil, Interpoint, Microsemi, Aeroflex, Peregrine, Syfer, Eurofarad, Texas Instrument, Miteq, Cobham, E2V, MA-COM, Hittite, Mini-Circuits,General Dynamics и др.);

Помимо этого, одним из направлений компании «ЭлектроПласт» является направление «Источники питания». Мы предлагаем Вам помощь Конструкторского отдела:

- Подбор оптимального решения, техническое обоснование при выборе компонента;
- Подбор аналогов;
- Консультации по применению компонента;
- Поставка образцов и прототипов;
- Техническая поддержка проекта;
- Защита от снятия компонента с производства.

Как с нами связаться

Телефон: 8 (812) 309 58 32 (многоканальный)
Факс: 8 (812) 320-02-42
Электронная почта: org@eplast1.ru
Адрес: 198099, г. Санкт-Петербург, ул. Калинина, дом 2, корпус 4, литера А.