THIS DRAWING IS UNPUBLISHED. RELEASED FOR PUBLICATION 20
© COPYRIGHT 20 BY - ALL RIGHTS RESERVED.

REVISIONS

P	LTR	DESCRIPTION	DATE	DWN	APVD
	G1	REVISED PER ECR-16-011494	22JUN2017	NK	CX

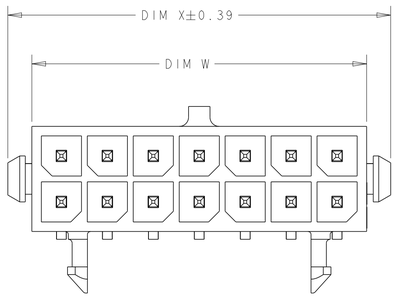

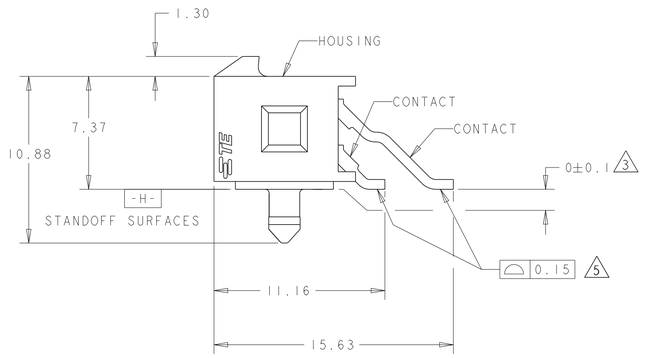

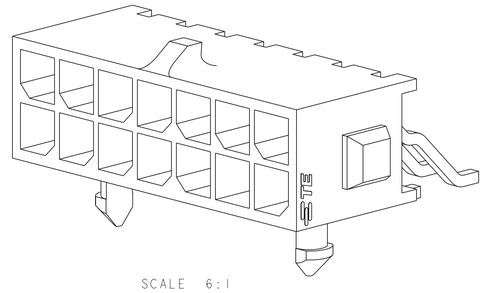

SCALE 6:1

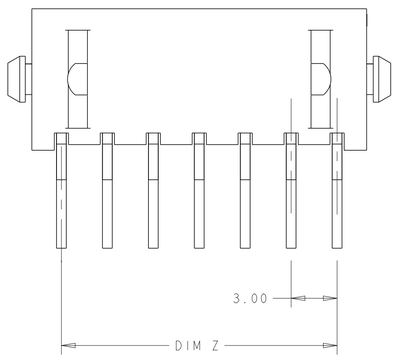

1. MATERIAL;
   CONTACTS - BRASS.
   HOUSING - UL 94V-0 RATED HIGH TEMP NYLON, COLOR; BLACK.
2. FINISH;
   CONTACTS - 2.54µm MINIMUM TIN-LEAD OVER 1.27µm MINIMUM NICKEL.
3. DIMENSION APPLIES TO SOLDERTAIL SURFACES AND STANDOFF SURFACES.
4. RECOMMENDED PC BOARD THICKNESS OF 1.57.
5. ALL SOLDERTAILS.
6. FINISH;
   CONTACTS - 2.54µm MINIMUM MATTE TIN OVER 1.27µm MINIMUM NICKEL.

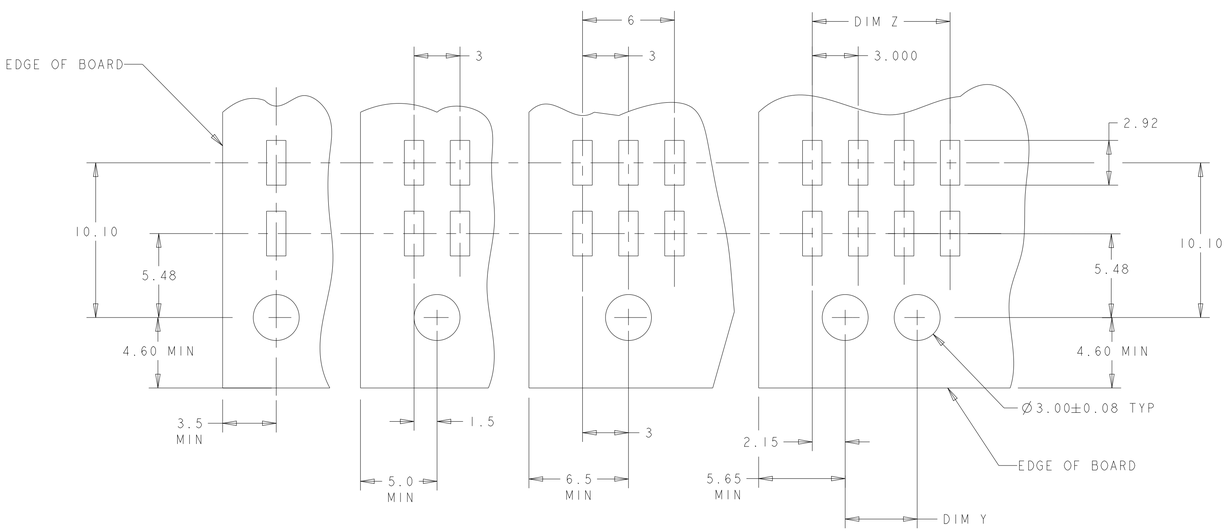

RECOMMENDED PCB LAYOUT (COMPONENT SIDE) 4

	FINISH	DIM Y	DIM W	DIM Z	DIM X	NO. OF POSN.	PART NUMBER
	6	36.86	28.70	33.00	40.00	24	5-794621-4
		33.86	25.70	30.00	37.00	22	5-794621-2
		30.86	22.70	27.00	34.00	20	5-794621-0
		27.86	19.70	24.00	31.00	18	4-794621-8
		24.86	16.70	21.00	28.00	16	4-794621-6
		21.86	13.70	18.00	25.00	14	4-794621-4
		18.86	10.70	15.00	22.00	12	4-794621-2
		15.86	7.70	12.00	19.00	10	4-794621-0
		12.86	4.70	9.00	16.00	8	3-794621-8
		9.86	-	6.00	13.00	6	3-794621-6
		6.86	-	3.00	10.00	4	3-794621-4
		3.86	-	-	7.00	2	3-794621-2
SUPERSEDED BY 5-794621-4	2	36.86	28.70	33.00	40.00	24	~~2-794621-4~~
SUPERSEDED BY 5-794621-2		33.86	25.70	30.00	37.00	22	~~2-794621-2~~
SUPERSEDED BY 5-794621-0		30.86	22.70	27.00	34.00	20	~~2-794621-0~~
SUPERSEDED BY 4-794621-8		27.86	19.70	24.00	31.00	18	~~1-794621-8~~
SUPERSEDED BY 4-794621-6		24.86	16.70	21.00	28.00	16	~~1-794621-6~~
SUPERSEDED BY 4-794621-4		21.86	13.70	18.00	25.00	14	~~1-794621-4~~
SUPERSEDED BY 4-794621-2		18.86	10.70	15.00	22.00	12	~~1-794621-2~~
SUPERSEDED BY 4-794621-0		15.86	7.70	12.00	19.00	10	~~1-794621-0~~
SUPERSEDED BY 3-794621-8		12.86	4.70	9.00	16.00	8	~~794621-8~~
SUPERSEDED BY 3-794621-6		9.86	-	6.00	13.00	6	~~794621-6~~
SUPERSEDED BY 3-794621-4		6.86	-	3.00	10.00	4	~~794621-4~~
SUPERSEDED BY 3-794621-2		3.86	-	-	7.00	2	~~794621-2~~

THIS DRAWING IS A CONTROLLED DOCUMENT.

DIMENSIONS: mm

TOLERANCES UNLESS OTHERWISE SPECIFIED:
0 PLC ±-
1 PLC ±-
2 PLC ±0.13
3 PLC ±-
4 PLC ±-
ANGLES ±-

MATERIAL 1

FINISH SEE TABLE

DWN S. HOOVER 23-MAR-2005
CHK C. JONES 23-MAR-2005
APVD C. JONES 23-MAR-2005

PRODUCT SPEC -
APPLICATION SPEC -
WEIGHT -

TE Connectivity

NAME ASSEMBLY, SURFACE MOUNT, R/A, TIN HEADER, PLASTIC BOARDLOCK, MICRO MATE-N-LOK(TM)

SIZE A1 | CAGE CODE 00779 | DRAWING NO C-794621 | RESTRICTED TO -

CUSTOMER DRAWING | SCALE 5:1 | SHEET 1 OF 1 | REV G1

4805 (3/13)

Компания «ЭлектроПласт» предлагает заключение долгосрочных отношений при поставках импортных электронных компонентов на взаимовыгодных условиях!

Наши преимущества:

- Оперативные поставки широкого спектра электронных компонентов отечественного и импортного производства напрямую от производителей и с крупнейших мировых складов;
- Поставка более 17-ти миллионов наименований электронных компонентов;
- Поставка сложных, дефицитных, либо снятых с производства позиций;
- Оперативные сроки поставки под заказ (от 5 рабочих дней);
- Экспресс доставка в любую точку России;
- Техническая поддержка проекта, помощь в подборе аналогов, поставка прототипов;
- Система менеджмента качества сертифицирована по Международному стандарту ISO 9001;
- Лицензия ФСБ на осуществление работ с использованием сведений, составляющих государственную тайну;
- Поставка специализированных компонентов (Xilinx, Altera, Analog Devices, Intersil, Interpoint, Microsemi, Aeroflex, Peregrine, Syfer, Eurofarad, Texas Instrument, Miteq, Cobham, E2V, MA-COM, Hittite, Mini-Circuits,General Dynamics и др.);

Помимо этого, одним из направлений компании «ЭлектроПласт» является направление «Источники питания». Мы предлагаем Вам помощь Конструкторского отдела:

- Подбор оптимального решения, техническое обоснование при выборе компонента;
- Подбор аналогов;
- Консультации по применению компонента;
- Поставка образцов и прототипов;
- Техническая поддержка проекта;
- Защита от снятия компонента с производства.

Как с нами связаться

Телефон: 8 (812) 309 58 32 (многоканальный)
Факс: 8 (812) 320-02-42
Электронная почта: org@eplast1.ru
Адрес: 198099, г. Санкт-Петербург, ул. Калинина, дом 2, корпус 4, литера А.