

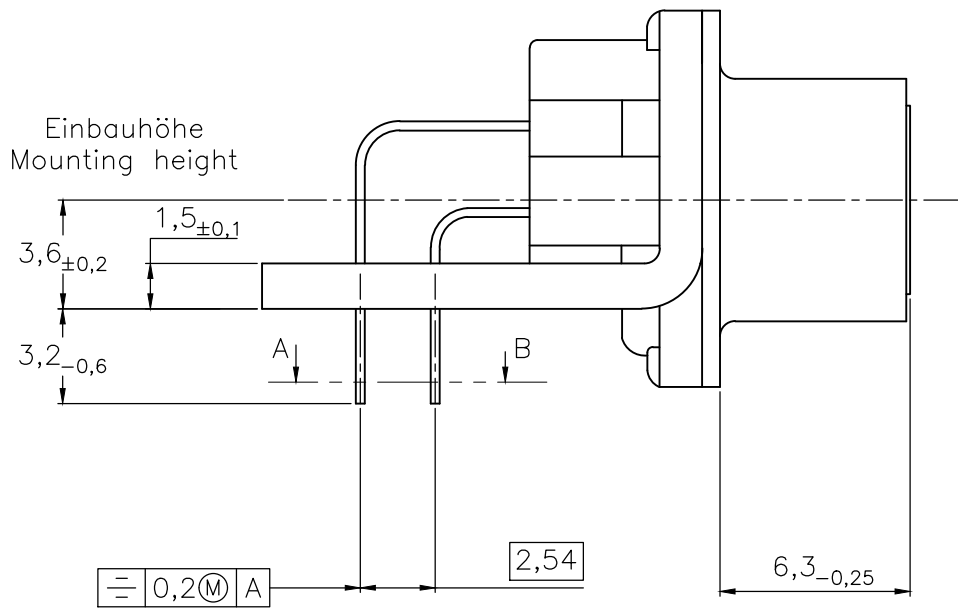
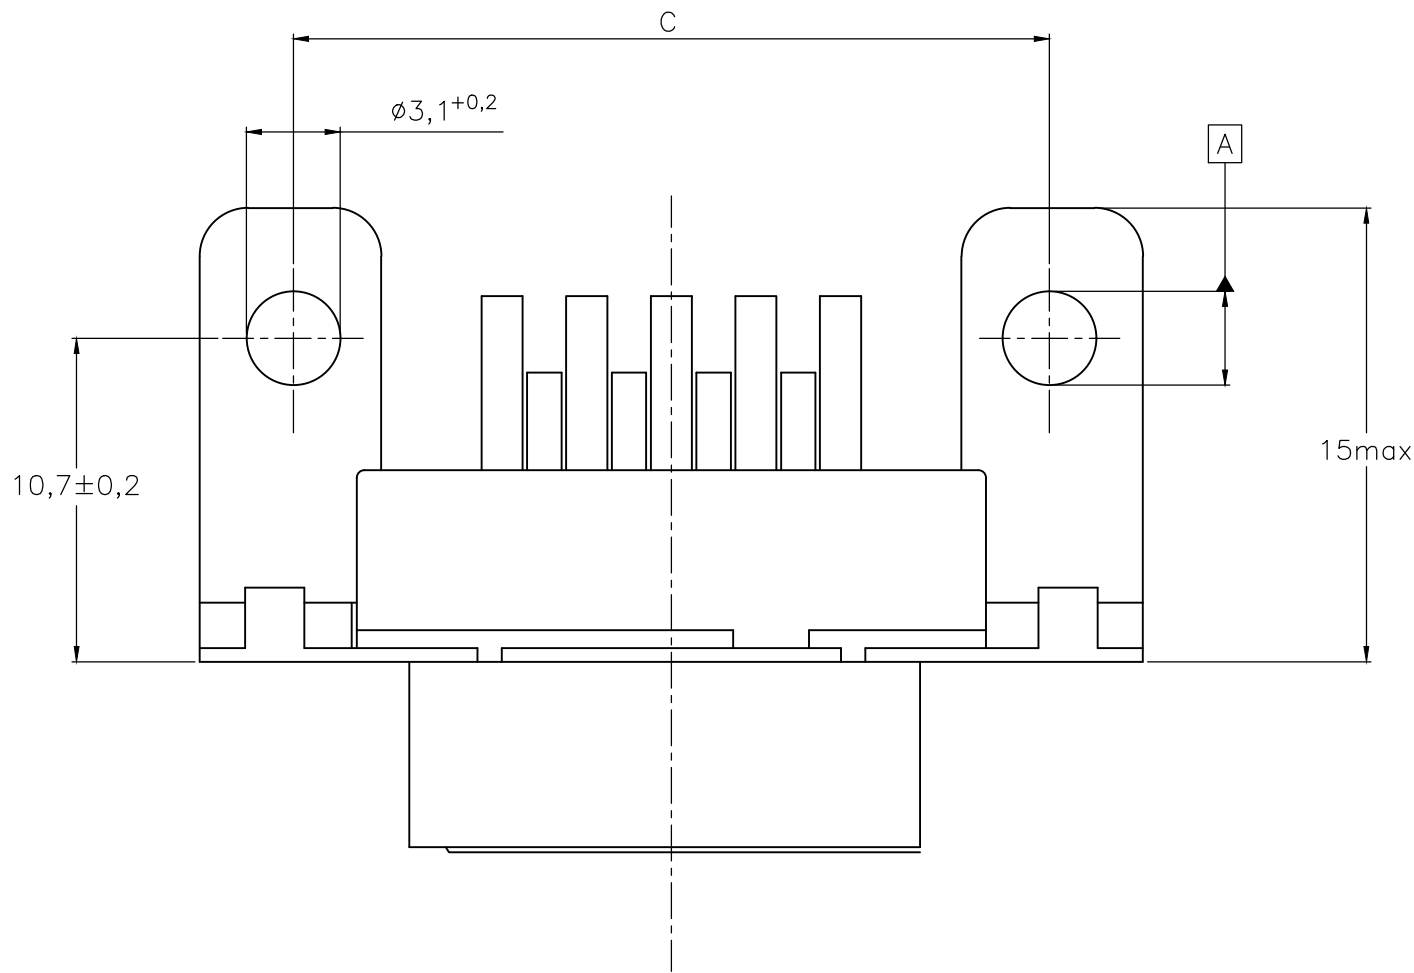


| REVISIONS |     |                           |           |     |      |
|-----------|-----|---------------------------|-----------|-----|------|
| P         | LTR | DESCRIPTION               | DATE      | DWN | APVD |
|           | H   | REVISED PER ECO-17-017772 | 25MAY2018 | AP  | DG   |

Standardausführung: V23529-Bx121-Bxxx-+  
Standardversion

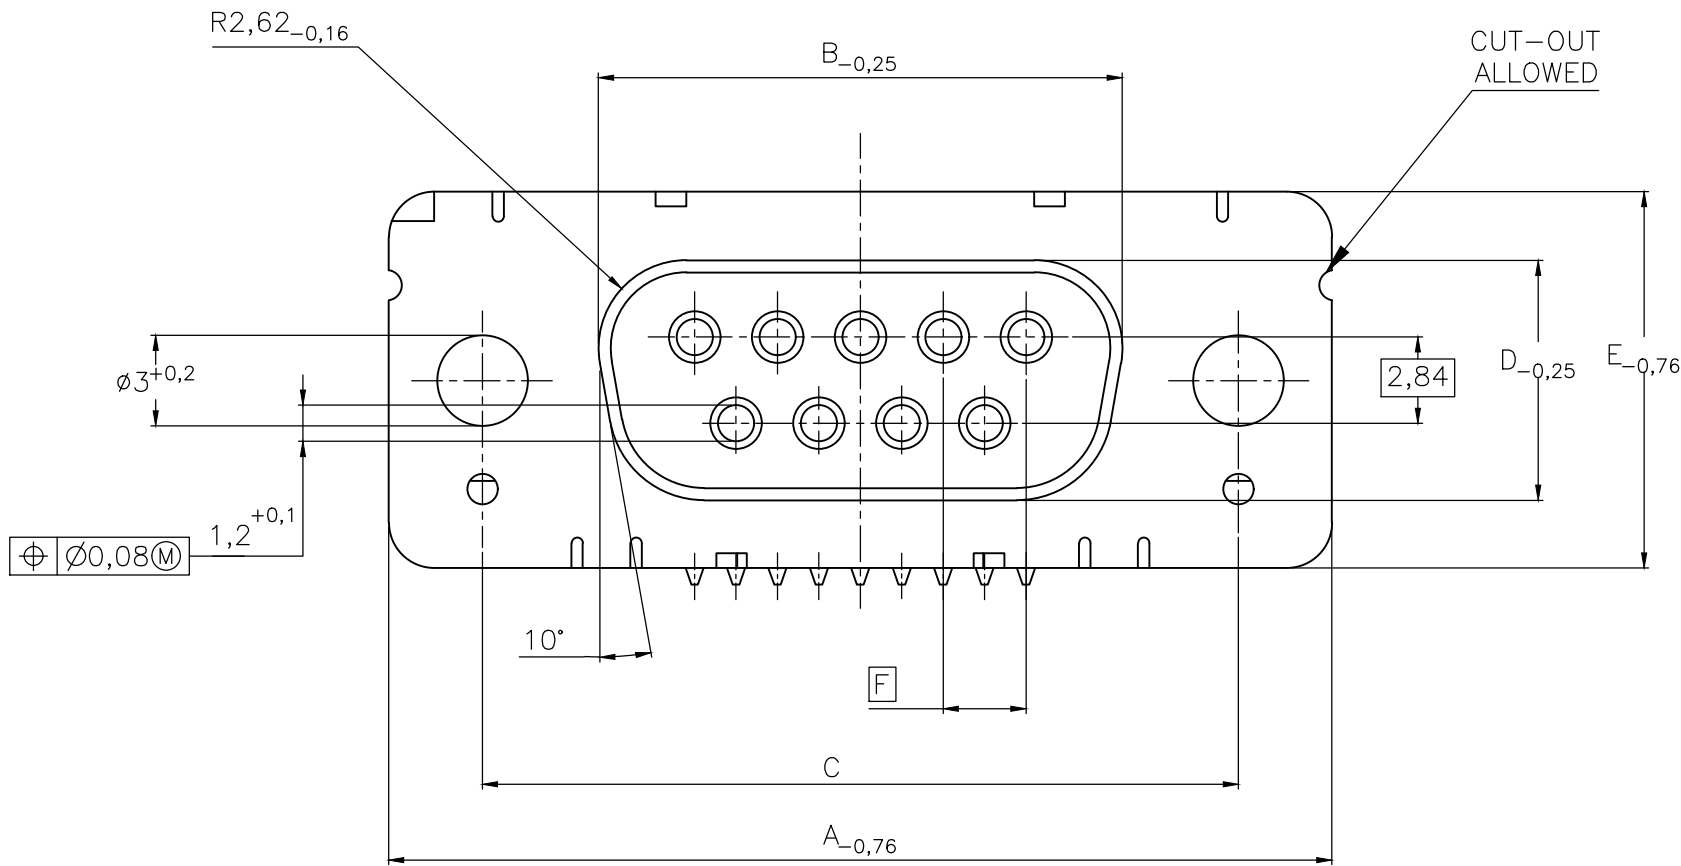

Schnitt AB des Lötanschlusses  
Cross-section AB of solderpin  
(20:1)

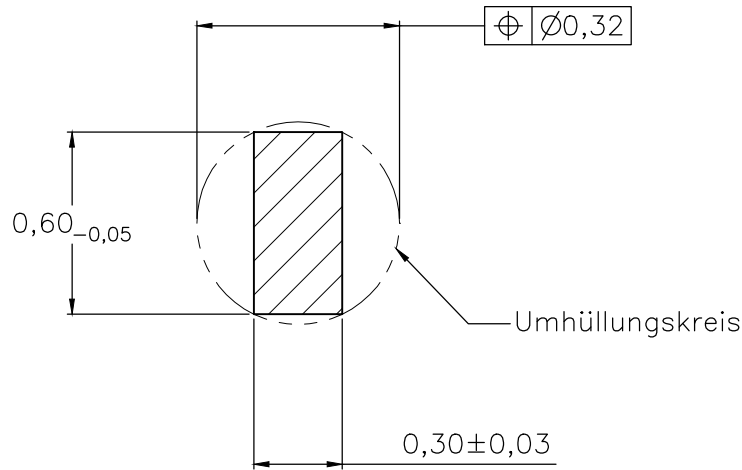

| Ordercode<br>Sachnr | Contacts<br>Polzahl | Mass/Dimension |       |                                                              |      |       |      |
|---------------------|---------------------|----------------|-------|--------------------------------------------------------------|------|-------|------|
|                     |                     | A              | B     | C                                                            | D    | E     | F    |
| ..-Bx09-+           | 09                  | 31,19          | 16,46 | 25,0 $\begin{smallmatrix} +0,12 \\ -0,13 \end{smallmatrix}$  | 8,02 | 12,93 | 2,74 |
| ..-Bx15-+           | 15                  | 39,52          | 24,79 | 33,3 $\begin{smallmatrix} +0,15 \\ -0,1 \end{smallmatrix}$   |      |       | 2,74 |
| ..-Bx25-+           | 25                  | 53,42          | 38,5  | 47,04 $\begin{smallmatrix} +0,13 \\ -0,13 \end{smallmatrix}$ |      |       | 2,76 |
| ..-Bx37-+           | 37                  | 69,7           | 54,96 | 63,5 $\begin{smallmatrix} +0,13 \\ -0,13 \end{smallmatrix}$  |      |       | 2,76 |

Anforderungsstufe/Performance level <sup>1)</sup>

1) nach DIN 41652T.2 und T.4  
according to DIN 41652 T.2 AND T.4





OLD PN: V23529-B\*\*\*\*-B\*\*\*-\*-7427

|                                        |  |                                   |   |                    |                             |                    |
|----------------------------------------|--|-----------------------------------|---|--------------------|-----------------------------|--------------------|
| THIS DRAWING IS A CONTROLLED DOCUMENT. |  | DWN<br>GNANI JADAV A E<br>07JAN10 | TE Connectivity   |                    |                             |                    |
| DIMENSIONS:<br>mm                      |  | CHK<br>K. MALCZYK                 |   |                    |                             |                    |
|                                        |  | APVD<br>K. MALCZYK                | NAME<br>Buchsenleiste <sup>1)</sup><br>Einbauhöhe 3,6 mm (Variante 1)<br>Socketconnector-90° solderversion (Type1) <sup>1)</sup> |                    |                             |                    |
|                                        |  | PRODUCT SPEC<br>—                 |   |                    |                             |                    |
| TOLERANCES UNLESS OTHERWISE SPECIFIED: |  | APPLICATION SPEC<br>—             | SIZE<br>A2   | CAGE CODE<br>00779 | DRAWING NO<br>C=1-1393480-7 | RESTRICTED TO<br>— |
| MATERIAL<br>—                          |  | WEIGHT<br>0                       | SCALE<br>2:1   | SHEET<br>1 of 6    | REV<br>H                    |                    |
| FINISH<br>—                            |  | CUSTOMER DRAWING                  |   |                    |                             |                    |

|                                                                                       |  |                                           |  |                             |  |   |  |
|---------------------------------------------------------------------------------------|--|-------------------------------------------|--|-----------------------------|--|---|--|
| THIS DRAWING IS A CONTROLLED DOCUMENT.                                                |  | DWN<br>GNANI JADAV A E                    |  | 07JAN10                     |  |  TE Connectivity                    |  |
|                                                                                       |  | CHK<br>K. MALCZYK                         |  | —                           |  |   |  |
| DIMENSIONS:<br>mm                                                                     |  | TOLERANCES UNLESS<br>OTHERWISE SPECIFIED: |  | NAME                        |  | Buchsenleiste <sup>1)</sup><br>Einbauhöhe 3,6 mm (Variante 1)<br>Socketconnector-90° solderversion (Type1) <sup>1)</sup> |  |
|  |  | APVD<br>K. MALCZYK                        |  | PRODUCT SPEC                |  |   |  |
|                                                                                       |  | —                                         |  | APPLICATION SPEC            |  |   |  |
|                                                                                       |  | —                                         |  | —                           |  |   |  |
| MATERIAL<br>—                                                                         |  | FINISH<br>—                               |  | SIZE<br>A2                  |  | CAGE CODE<br>00779   |  |
|                                                                                       |  |                                           |  | DRAWING NO<br>C-1-1393480-7 |  | RESTRICTED TO<br>—   |  |
|                                                                                       |  |                                           |  | CUSTOMER DRAWING            |  | SCALE 2:1   |  |
|                                                                                       |  |                                           |  |                             |  | SHEET 2 of 6   |  |
|                                                                                       |  |                                           |  |                             |  | REV H   |  |

| REVISIONS |     |             |      |     |      |
|-----------|-----|-------------|------|-----|------|
| P         | LTR | DESCRIPTION | DATE | DWN | APVD |
|           | -   | SEE SHEET 1 | -    | -   | -    |

Standardausführung ohne Winkel: V23529-B50x1-Bxxx-+  
Standardversion without bracket

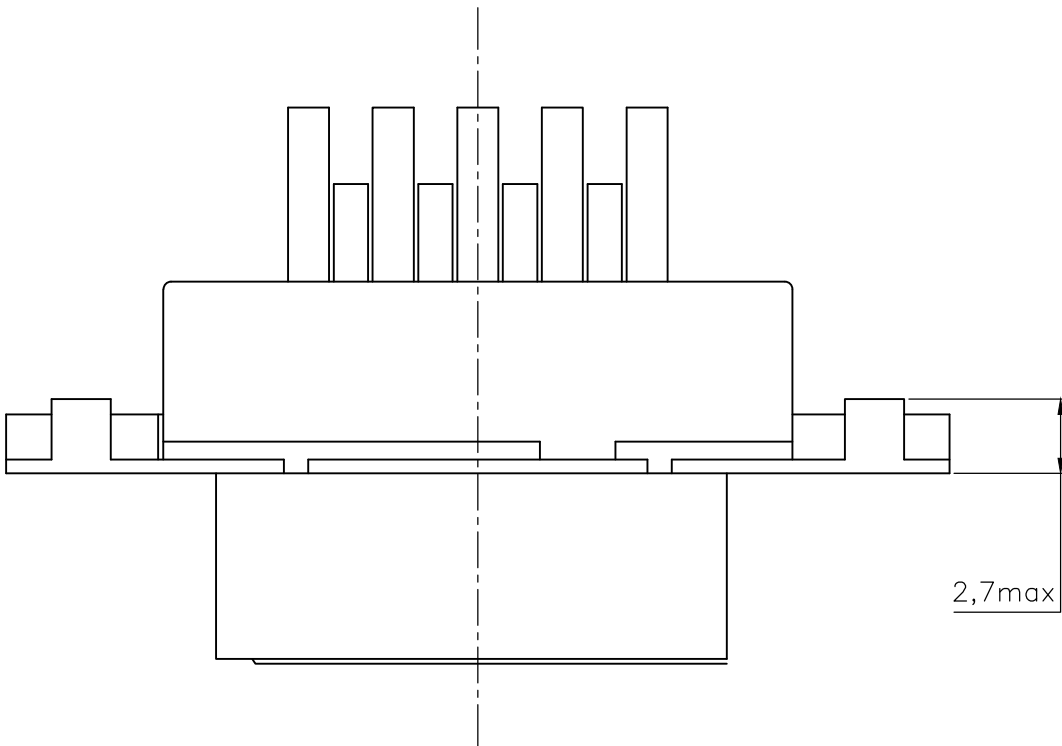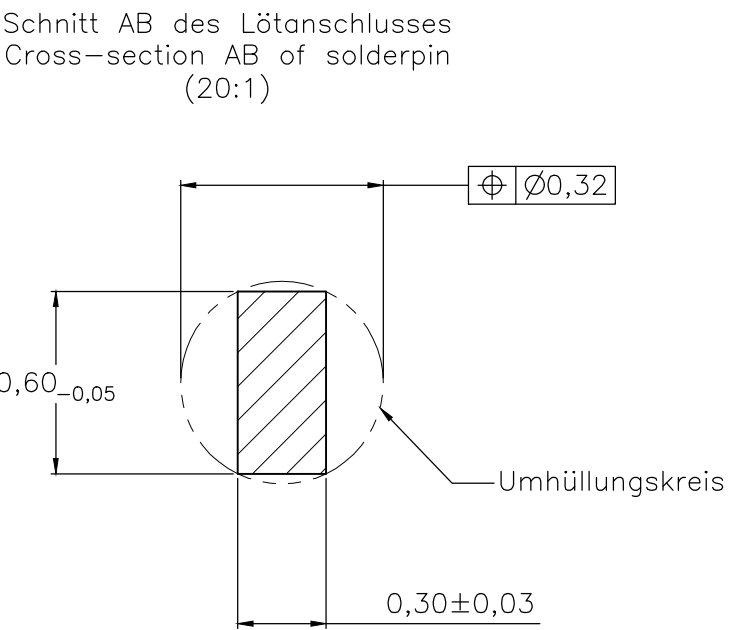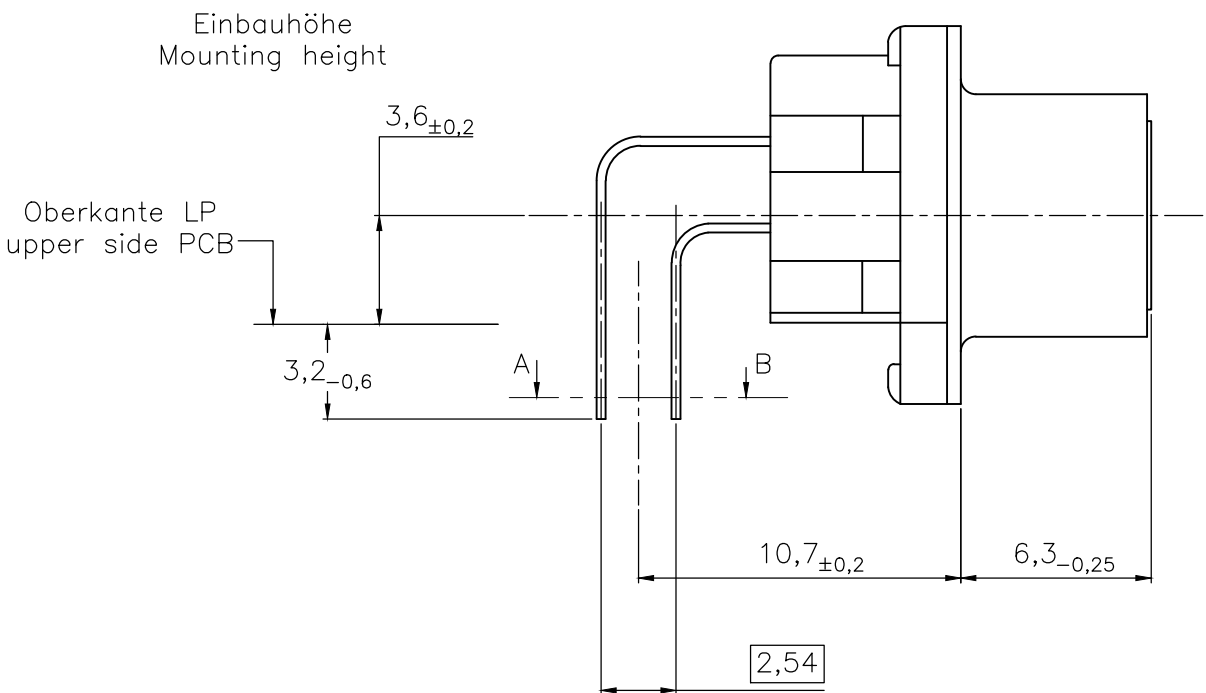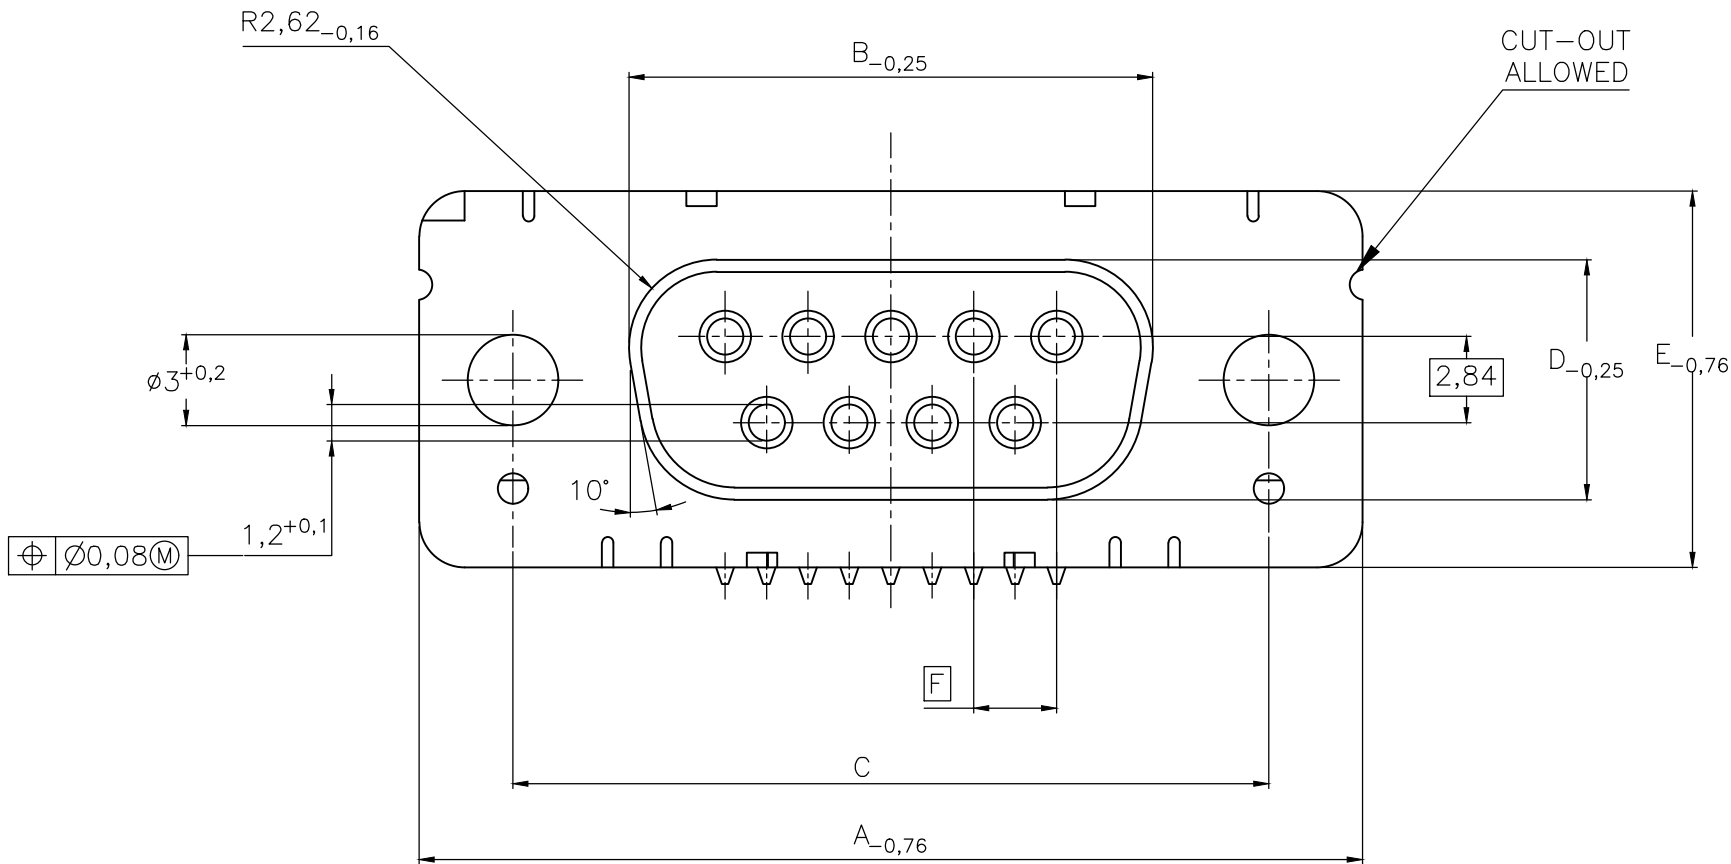


| Ordercode<br>Sachnr | Contacts<br>Polzahl | Mass/Dimension |       |                                                              |      |       |      |
|---------------------|---------------------|----------------|-------|--------------------------------------------------------------|------|-------|------|
|                     |                     | A              | B     | C                                                            | D    | E     | F    |
| ..-Bx09-+           | 09                  | 31,19          | 16,46 | 25,0 $\begin{smallmatrix} +0,12 \\ -0,13 \end{smallmatrix}$  | 8,02 | 12,93 | 2,74 |
| ..-Bx15-+           | 15                  | 39,52          | 24,79 | 33,3 $\begin{smallmatrix} +0,15 \\ -0,1 \end{smallmatrix}$   |      |       | 2,74 |
| ..-Bx25-+           | 25                  | 53,42          | 38,5  | 47,04 $\begin{smallmatrix} +0,13 \\ -0,13 \end{smallmatrix}$ |      |       | 2,76 |
| ..-Bx37-+           | 37                  | 69,7           | 54,96 | 63,5 $\begin{smallmatrix} +0,13 \\ -0,13 \end{smallmatrix}$  |      |       | 2,76 |

Anforderungsstufe/Performance level <sup>1)</sup>


OLD PN: V23529-B\*\*\*\*-B\*\*\*-\*7427

1) nach DIN 41652 T.2 und T.4  
according to DIN 41652 T.2 AND T.4



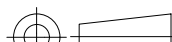
|                                                                                       |  |                                           |  |   |                    |                             |                    |
|---------------------------------------------------------------------------------------|--|-------------------------------------------|--|---|--------------------|-----------------------------|--------------------|
| THIS DRAWING IS A CONTROLLED DOCUMENT.                                                |  | DWN<br>GNANI JADAV A E<br>07JAN10         |  |  TE Connectivity                    |                    |                             |                    |
|                                                                                       |  | CHK<br>K. MALCZYK<br>—                    |  |   |                    |                             |                    |
| DIMENSIONS:<br>mm                                                                     |  | TOLERANCES UNLESS<br>OTHERWISE SPECIFIED: |  | NAME   |                    |                             |                    |
|  |  | APVD<br>K. MALCZYK                        |  | Buchsenleiste<br>Einbauhöhe 3,6 mm (Variante 1) <sup>1)</sup><br>Socketconnector—90° solderversion (Type1) <sup>1)</sup> |                    |                             |                    |
|                                                                                       |  | PRODUCT SPEC<br>—                         |  |   |                    |                             |                    |
|                                                                                       |  | APPLICATION SPEC<br>—                     |  |   |                    |                             |                    |
|                                                                                       |  | —                                         |  |   |                    |                             |                    |
| MATERIAL<br>—                                                                         |  | FINISH<br>—                               |  | SIZE<br>A2   | CAGE CODE<br>00779 | DRAWING NO<br>C=1—1393480—7 | RESTRICTED TO<br>— |
| CUSTOMER DRAWING                                                                      |  |                                           |  | SCALE<br>2:1   | SHEET<br>3 of 6    | REV<br>H                    |                    |

| REVISIONS |     |             |      |     |      |
|-----------|-----|-------------|------|-----|------|
| P         | LTR | DESCRIPTION | DATE | DWN | APVD |
|           | -   | SEE SHEET 1 | -    | -   | -    |


mit Gewindebolzen: M3 V23529-B50x4-Bxxx-+  
with threadlock 4-40 UNC V23529-B50x5-Bxxx-+

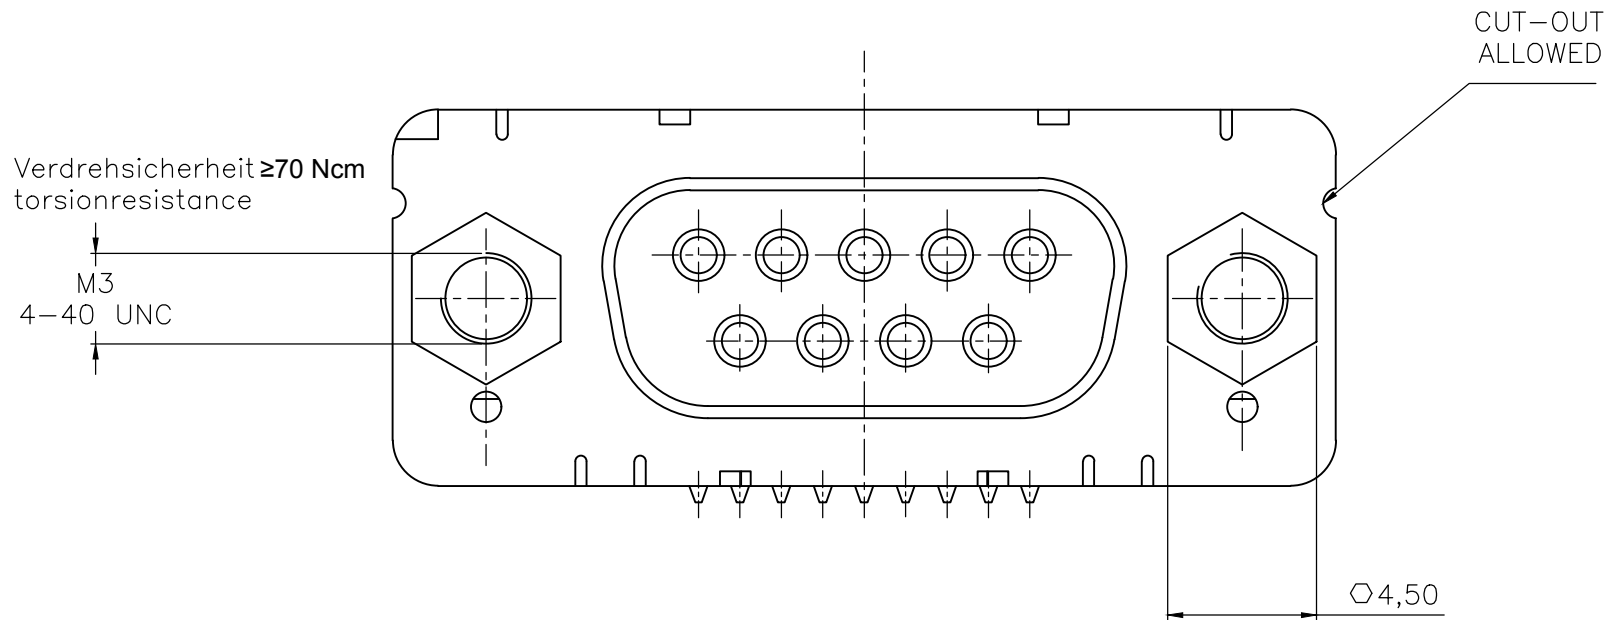

mit Gewinde : M3 V23529-B50x2-Bxxx-+  
with thread 4-40 UNC V23529-B50x3-Bxxx-+

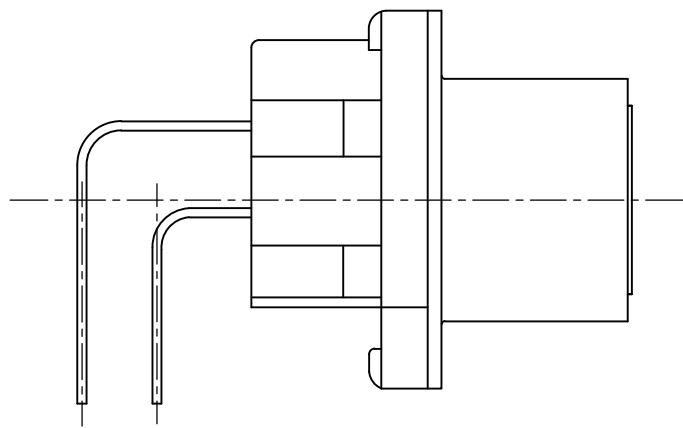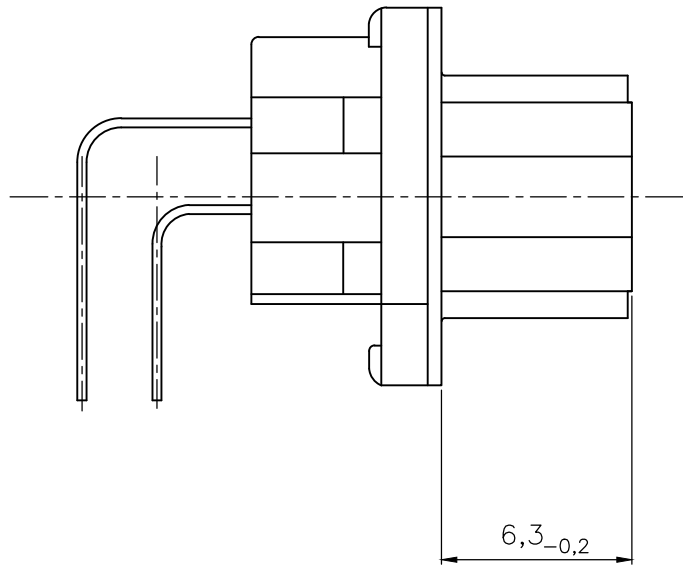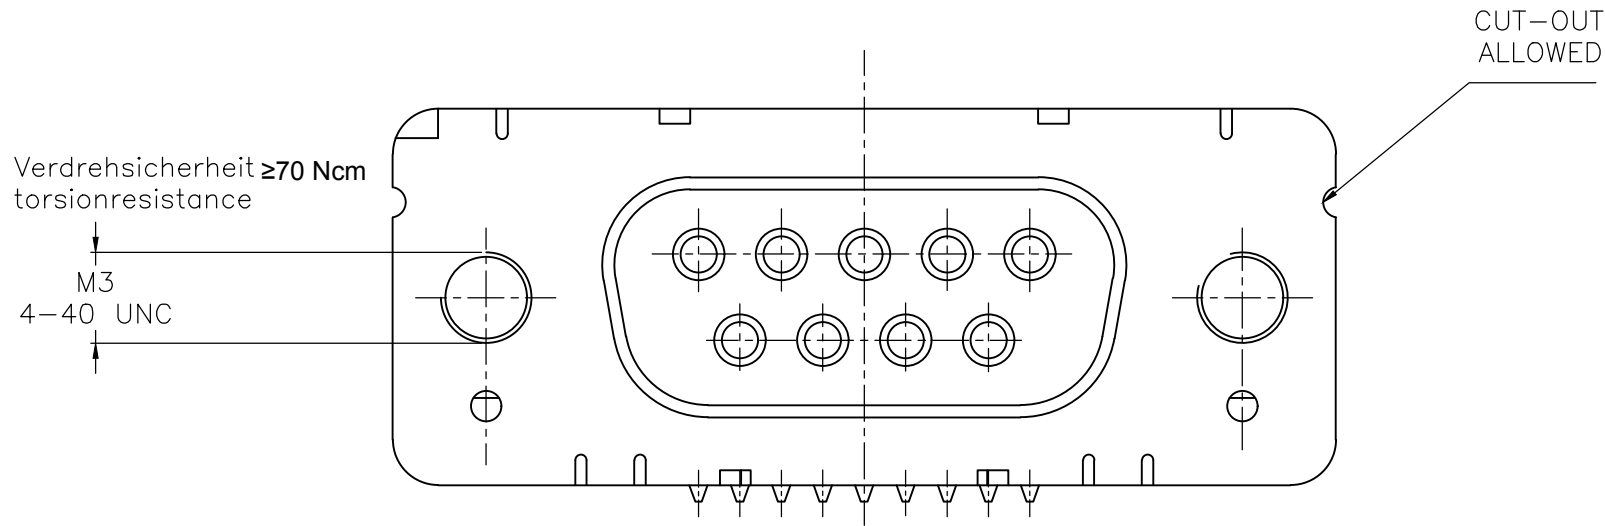

Leiterplattenbohrung  
PCB hole pattern

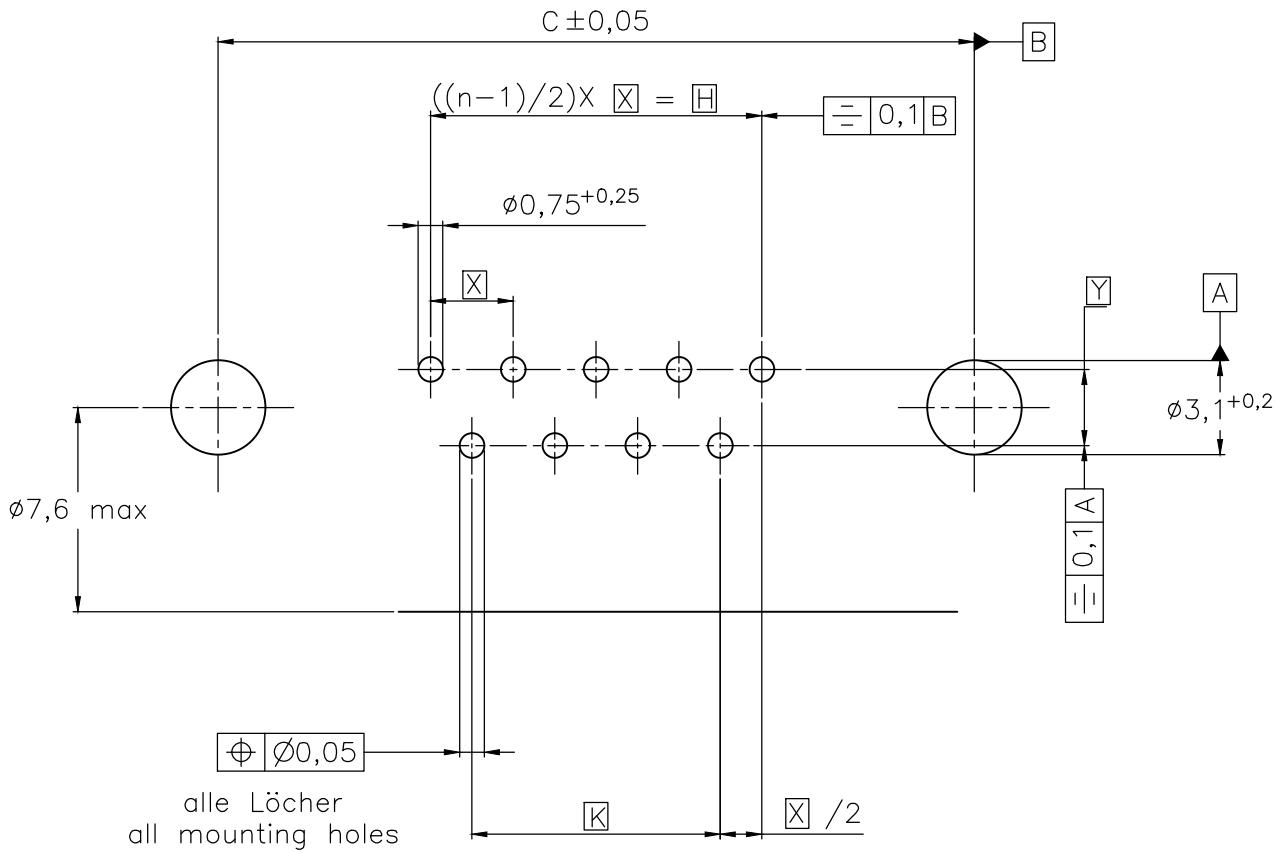

| Mass<br>Dimension | Polzahl n<br>Number of contacts n |       |       |       |
|-------------------|-----------------------------------|-------|-------|-------|
|                   | 9                                 | 15    | 25    | 37    |
| C                 | 25                                | 33,3  | 47,04 | 63,5  |
| H                 | 10,96                             | 19,18 | 33,12 | 49,68 |
| K                 | 8,22                              | 16,44 | 30,36 | 46,92 |
| X                 | 2,74                              | 2,74  | 2,76  | 2,76  |
| Y                 | 2,54                              |       |       |       |

1) nach DIN 41652T.2 und T.4  
according to DIN 41652 T.2 AND T.4

OLD PN: V23529-B\*\*\*\*-B\*\*\*-\*-7427

|                                        |                                                                             |                                   |   |                    |                             |
|----------------------------------------|-----------------------------------------------------------------------------|-----------------------------------|---|--------------------|-----------------------------|
| THIS DRAWING IS A CONTROLLED DOCUMENT. |                                                                             | DWN<br>GNANI JADAV A E<br>07JAN10 | TE Connectivity   |                    |                             |
| DIMENSIONS:<br>mm                      |                                                                             | CHK<br>K. MALCZYK                 |   |                    |                             |
|                                        | TOLERANCES UNLESS<br>OTHERWISE SPECIFIED:                                   | APVD<br>K. MALCZYK                | NAME<br>Buchsenleiste<br>Einbauhöhe 3,6 mm (Variante 1) <sup>1)</sup><br>Socketconnector-90° solderversion (Type1) <sup>1)</sup> |                    |                             |
|                                        | 0 PLC ± -<br>1 PLC ± -<br>2 PLC ± -<br>3 PLC ± -<br>4 PLC ± -<br>ANGLES ± - | PRODUCT SPEC<br>-                 |   |                    |                             |
|                                        | FINISH<br>-                                                                 | APPLICATION SPEC<br>-             | SIZE<br>A2   | CAGE CODE<br>00779 | DRAWING NO<br>C=1-1393480-7 |
| MATERIAL<br>-                          |                                                                             | WEIGHT<br>-                       | RESTRICTED TO<br>-   |                    |                             |
| CUSTOMER DRAWING                       |                                                                             |                                   | SCALE<br>2:1   | SHEET<br>4 of 6    | REV<br>H                    |

D

C

B

A

D


C

B

A

|                              |                          |         |
|------------------------------|--------------------------|---------|
| THIS DRAWING IS UNPUBLISHED. | RELEASED FOR PUBLICATION | - . - . |
| © COPYRIGHT - By -           | ALL RIGHTS RESERVED.     |         |

| REVISIONS |     |             |      |     |      |
|-----------|-----|-------------|------|-----|------|
| P         | LTR | DESCRIPTION | DATE | DWN | APVD |
|           | -   | SEE SHEET 1 | -    | -   | -    |

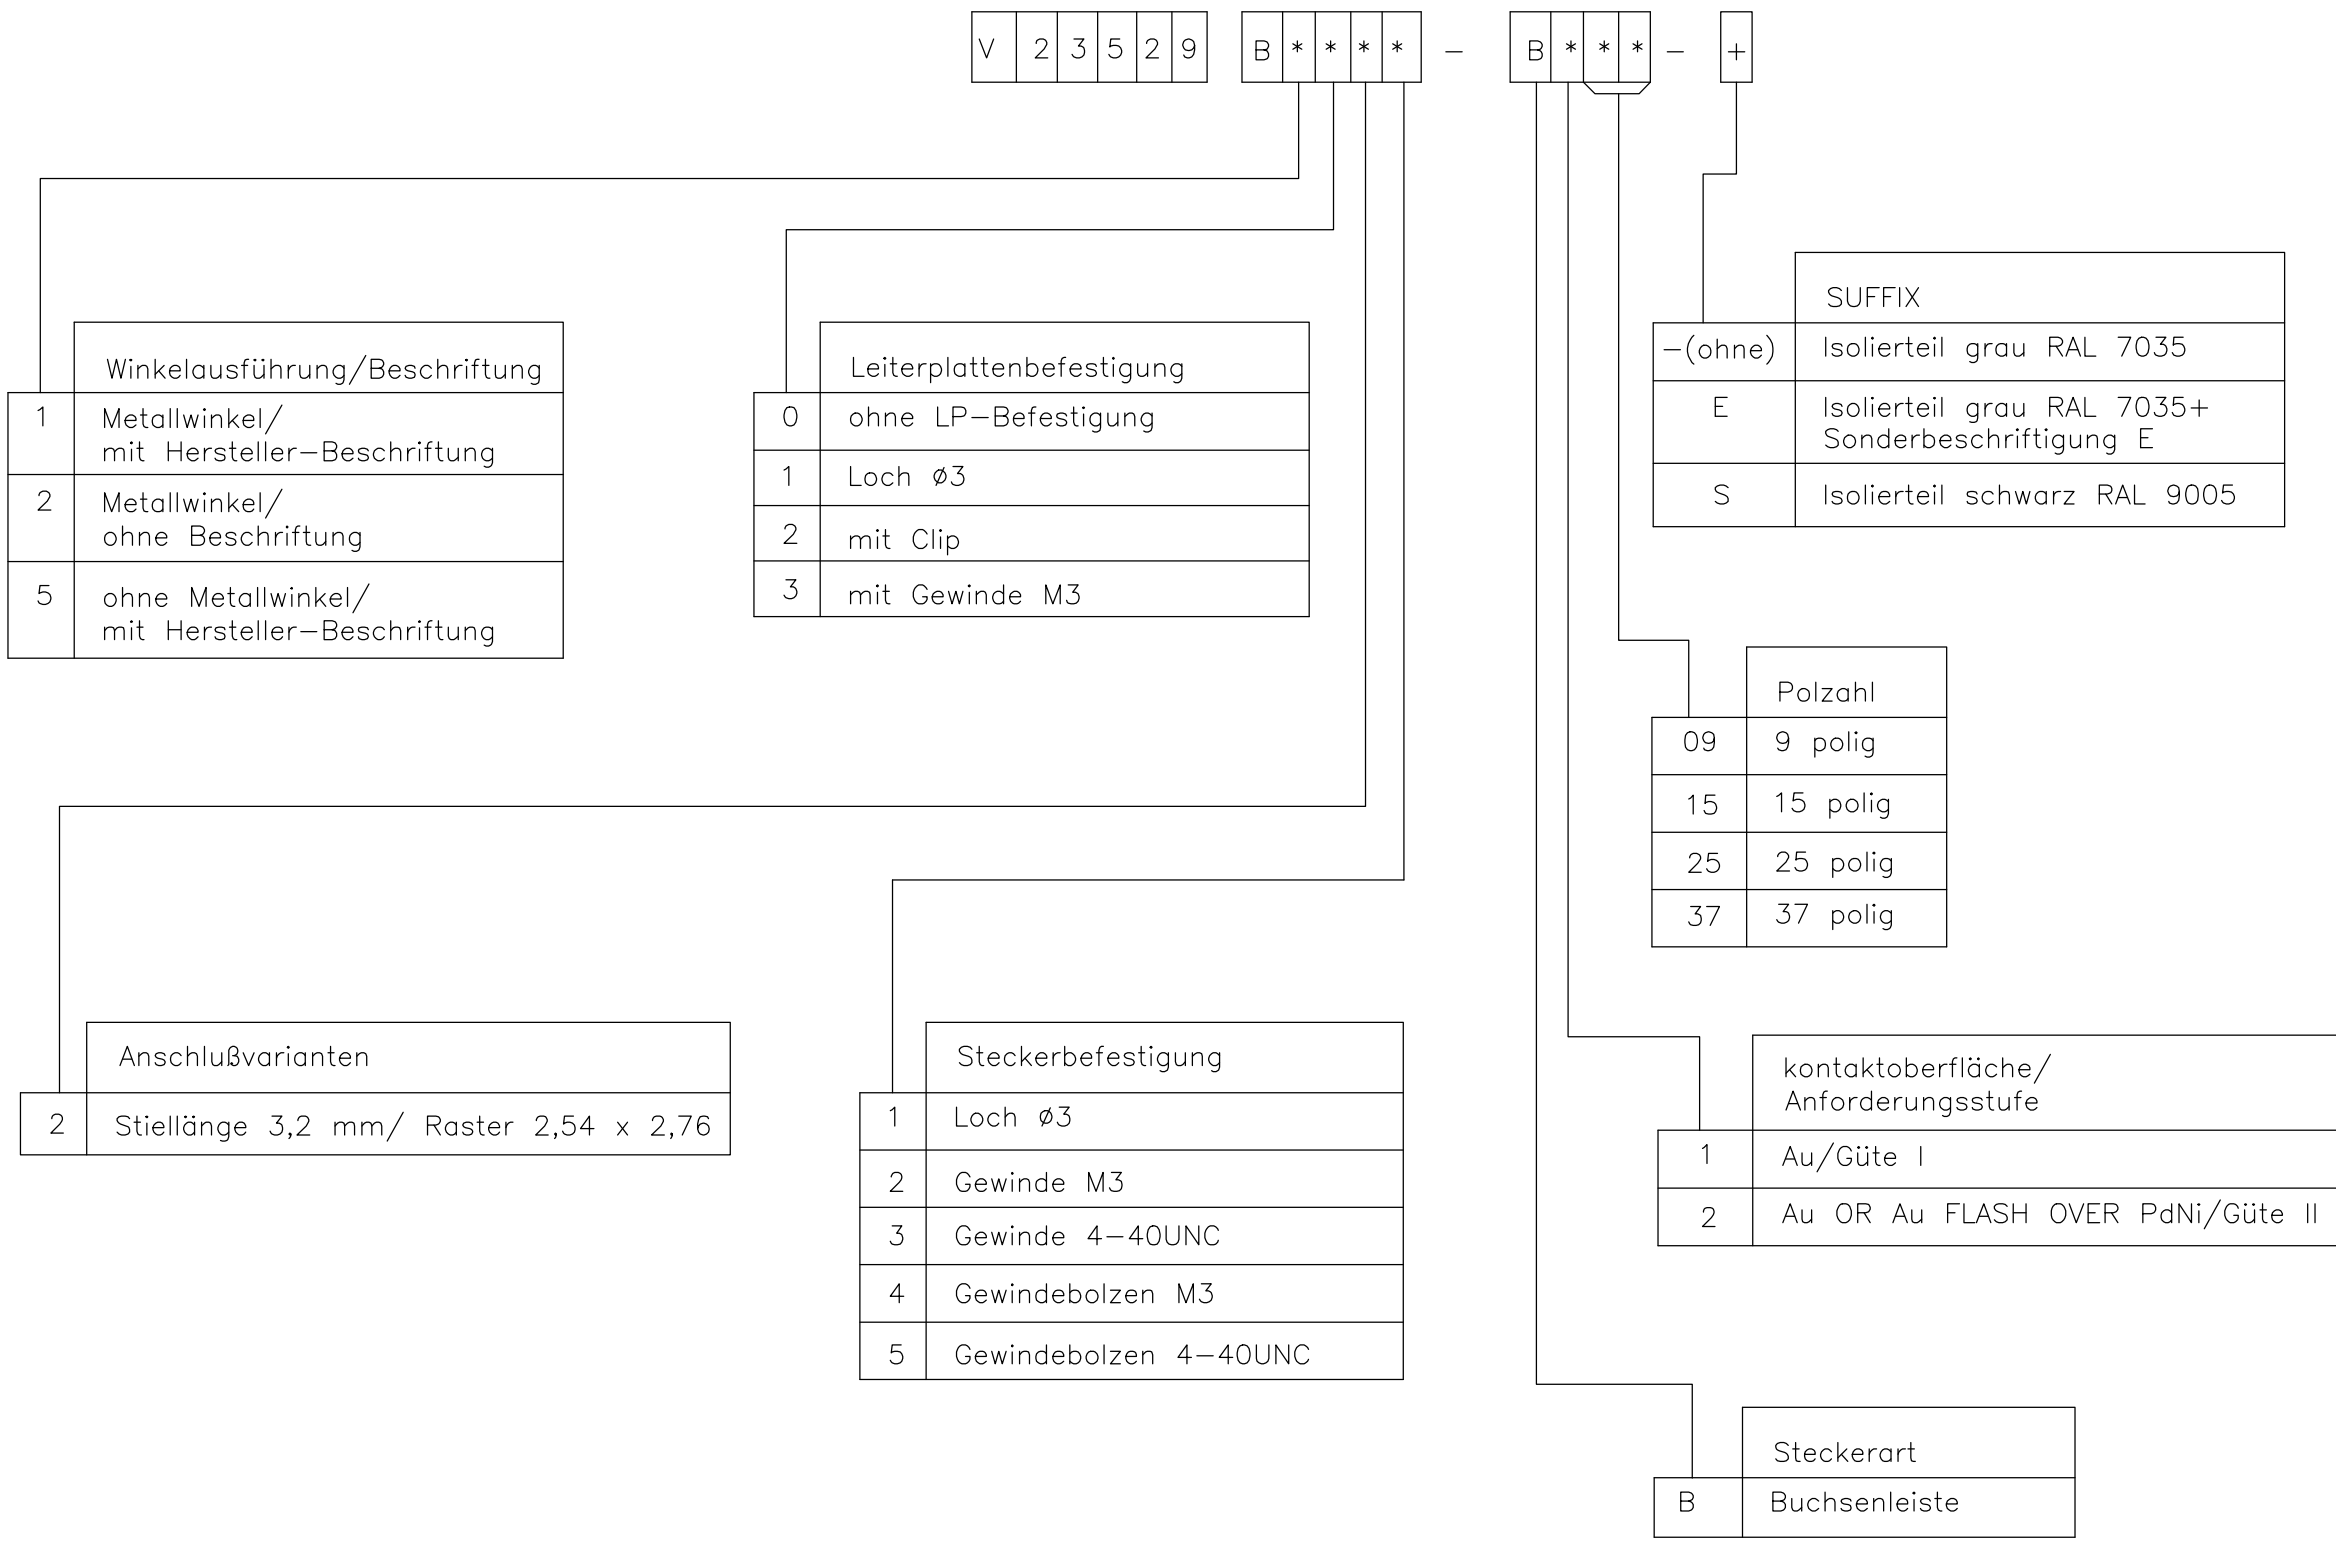

1) nach DIN 41652T.2 und T.4  
according to DIN 41652 p.2 AND p.4

OLD PN: V23529-B\*\*\*\*\*-B\*\*\*-\* -7427

|   |  |                                   |   |                    |                             |                    |
|---|--|-----------------------------------|---|--------------------|-----------------------------|--------------------|
| THIS DRAWING IS A CONTROLLED DOCUMENT.                                                                                |  | DWN<br>GNANI JADAV A E<br>07JAN10 | <div><div>TE</div>TE Connectivity</div>                                                                                          |                    |                             |                    |
| DIMENSIONS:<br>mm   |  | CHK<br>K. MALCZYK                 | NAME<br>Buchsenleiste<br>Einbauhöhe 3,6 mm (Variante 1) <sup>1)</sup><br>Socketconnector-90° solderversion (Type1) <sup>1)</sup> |                    |                             |                    |
|   |  | APVD<br>K. MALCZYK                |   |                    |                             |                    |
| TOLERANCES UNLESS OTHERWISE SPECIFIED:<br>0 PLC ± -<br>1 PLC ± -<br>2 PLC ± -<br>3 PLC ± -<br>4 PLC ± -<br>ANGLES ± - |  | PRODUCT SPEC<br>-                 | APPLICATION SPEC<br>-   |                    | SIZE<br>A2                  | CAGE CODE<br>00779 |
| MATERIAL<br>-   |  | FINISH<br>-                       | WEIGHT<br>-   |                    | DRAWING NO<br>C=1-1393480-7 |                    |
| CUSTOMER DRAWING   |  |                                   |   | SCALE<br>2:1       | SHEET<br>5 of 6             | REV<br>H           |
|   |  |                                   |   | RESTRICTED TO<br>- |                             |                    |

| REVISIONS |     |             |      |     |      |
|-----------|-----|-------------|------|-----|------|
| P         | LTR | DESCRIPTION | DATE | DWN | APVD |
|           | -   | SEE SHEET 1 | -    | -   | -    |

Active part numbers. Contact TE CONNECTIVITY for other configuration availability

| Old Part Number   | TE CONNECTIVITY Part Number |
|-------------------|-----------------------------|
| V23529-B1121-B209 | 1-1393480-7                 |
| V23529-B1121-B215 | 1-1393480-8                 |
| V23529-B1121-B225 | 1-1393480-9                 |
| V23529-B1121-B237 | 2-1393480-0                 |
| V23529-B1122-B209 | 2-1393480-8                 |
| V23529-B1122-B215 | 2-1393480-9                 |
| V23529-B1122-B225 | 3-1393480-0                 |
| V23529-B1122-B237 | 3-1392010-8                 |
| V23529-B1123-B109 | 3-1393480-4                 |
| V23529-B1123-B209 | 3-1393480-6                 |
| V23529-B1123-B215 | 3-1393480-7                 |
| V23529-B1123-B225 | 3-1393480-8                 |
| V23529-B1123-B237 | 3-1393480-9                 |
| V23529-B1125-B209 | <del>4-1393480-7</del>      |
| V23529-B1125-B215 | <del>4-1393480-8</del>      |
| V23529-B1125-B225 | <del>4-1393480-9</del>      |
| V23529-B1125-B237 | <del>5-1393480-0</del>      |
| V23529-B1221-B209 | 5-1393480-5                 |
| V23529-B1221-B215 | 5-1393480-6                 |
| V23529-B1221-B225 | 5-1393480-7                 |
| V23529-B1222-B109 | 6-1393480-4                 |

OBSOLETE  
OBSOLETE  
OBSOLETE  
OBSOLETE

| Old Part Number   | TE CONNECTIVITY Part Number |
|-------------------|-----------------------------|
| V23529-B1222-B115 | 6-1393480-5                 |
| V23529-B1222-B125 | 6-1393480-6                 |
| V23529-B1222-B209 | 6-1393480-7                 |
| V23529-B1222-B215 | 6-1393480-8                 |
| V23529-B1222-B225 | 6-1393480-9                 |
| V23529-B1222-B237 | 7-1393480-0                 |
| V23529-B1223-B109 | 7-1393480-8                 |
| V23529-B1223-B115 | 7-1393480-9                 |
| V23529-B1223-B125 | 8-1393480-0                 |
| V23529-B1223-B209 | 8-1393480-1                 |
| V23529-B1223-B215 | 8-1393480-2                 |
| V23529-B1223-B225 | 8-1393480-3                 |
| V23529-B1223-B237 | 8-1393480-4                 |
| V23529-B1224-B209 | 9-1393480-0                 |
| V23529-B1224-B215 | 9-1393480-1                 |
| V23529-B1224-B225 | 9-1393480-2                 |
| V23529-B1225-B209 | 9-1393480-9                 |
| V23529-B1225-B215 | 1393481-1                   |
| V23529-B1225-B225 | 1393481-2                   |
| V23529-B1225-B237 | 3-1392010-7                 |
| V23529-B2221-B209 | 1-1393481-1                 |

OBSOLETE  
OBSOLETE  
OBSOLETE  
OBSOLETE

1) nach DIN 41652 T.2 und T.4  
according to DIN 41652 p.2 AND p.4

OLD PN: V23529-B\*\*\*\*-B\*\*\*-\*7427

THIS DRAWING IS A CONTROLLED DOCUMENT.

DWN  
GNANI JADAV A E

CHK  
K. MALCZYK

APVD  
K. MALCZYK

PRODUCT SPEC  
—

APPLICATION SPEC  
—

WEIGHT  
—

CUSTOMER DRAWING

07JAN10

—

—

—


—

—

—

—

DIMENSIONS:  
mm

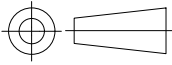

MATERIAL  
—

TOLERANCES UNLESS OTHERWISE SPECIFIED:

0 PLC ± -  
1 PLC ± -  
2 PLC ± -  
3 PLC ± -  
4 PLC ± -  
ANGLES ± -

FINISH  
—

TE Connectivity

NAME  
Buchsleistenleiste  
Einbauhöhe 3,6 mm (Variante 1)  
Socketconnector-90° solderversion (Type1)<sup>1)</sup>

SIZE  
A2

CAGE CODE  
00779

DRAWING NO  
C=1-1393480-7

RESTRICTED TO  
—

SCALE  
2:1

SHEET  
6 of 6

REV  
H



Компания «ЭлектроПласт» предлагает заключение долгосрочных отношений при поставках импортных электронных компонентов на взаимовыгодных условиях!

Наши преимущества:

- Оперативные поставки широкого спектра электронных компонентов отечественного и импортного производства напрямую от производителей и с крупнейших мировых складов;
- Поставка более 17-ти миллионов наименований электронных компонентов;
- Поставка сложных, дефицитных, либо снятых с производства позиций;
- Оперативные сроки поставки под заказ (от 5 рабочих дней);
- Экспресс доставка в любую точку России;
- Техническая поддержка проекта, помощь в подборе аналогов, поставка прототипов;
- Система менеджмента качества сертифицирована по Международному стандарту ISO 9001;
- Лицензия ФСБ на осуществление работ с использованием сведений, составляющих государственную тайну;
- Поставка специализированных компонентов (Xilinx, Altera, Analog Devices, Intersil, Interpoint, Microsemi, Aeroflex, Peregrine, Syfer, Eurofarad, Texas Instrument, Miteq, Cobham, E2V, MA-COM, Hittite, Mini-Circuits, General Dynamics и др.);

Помимо этого, одним из направлений компании «ЭлектроПласт» является направление «Источники питания». Мы предлагаем Вам помощь Конструкторского отдела:

- Подбор оптимального решения, техническое обоснование при выборе компонента;
- Подбор аналогов;
- Консультации по применению компонента;
- Поставка образцов и прототипов;
- Техническая поддержка проекта;
- Защита от снятия компонента с производства.



#### Как с нами связаться

**Телефон:** 8 (812) 309 58 32 (многоканальный)

**Факс:** 8 (812) 320-02-42

**Электронная почта:** [org@eplast1.ru](mailto:org@eplast1.ru)

**Адрес:** 198099, г. Санкт-Петербург, ул. Калинина, дом 2, корпус 4, литера А.