THIS DRAWING IS UNPUBLISHED. RELEASED FOR PUBLICATION -,- .
© COPYRIGHT - By - ALL RIGHTS RESERVED.

LOC	DIST
AD	00

REVISIONS

P	LTR	DESCRIPTION	DATE	DWN	APVD
	J5	REVISED PER ECO-13-005565	02APR13	KH	JO

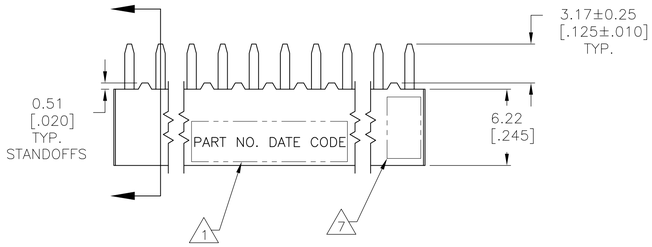

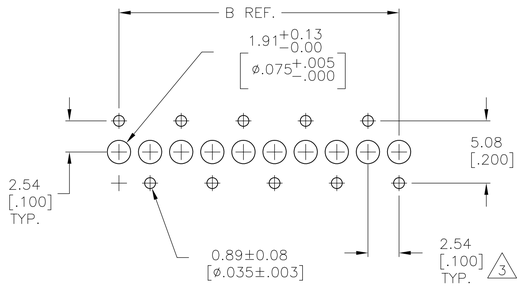

RECOMMENDED HOLE LAYOUT

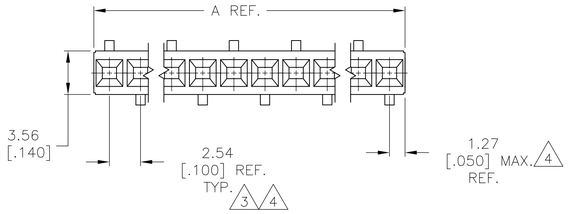

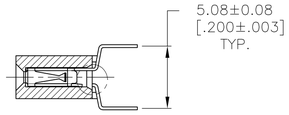

1. MARK PART NUMBER AND DATE CODE IN APPROXIMATE LOCATION SHOWN, EITHER SIDE.
2. CONTACT FINISH: DUPLEX PLATED 0.25µm [.000010] GOLD IN CONTACT AREA, 3.81–7.62µm [.000150–.000300] BRIGHT TIN–LEAD ON LEADS ALL OVER 1.27µm [.000050] MIN NICKEL.
3. TOLERANCE NON CUMULATIVE.
4. THESE DIMENSIONS PERTAIN TO CAVITY CENTERLINES ONLY, NOT TO CONTACT LOCATION
5. HOUSING: FLAME RETARDANT, GLASS FILLED POLYESTER, BLACK. CONTACT: PHOSPHOR BRONZE.
6. FOR 2 POS, DATE CODE IS STAMPED OPPOSITE SIDE OF TE LOGO.
7. TE LOGO AND CSA LOGO ARE MOLDED INTO HOUSING.
8. NO PART NUMBER MARKING REQUIRED FOR THIS PART.
9. CONTACT FINISH: DUPLEX PLATED 0.25µm [.000010] GOLD IN CONTACT AREA, 3.81–7.62µm [.000150–.000300] MATTE TIN ON LEADS ALL OVER 1.27µm [.000050] MIN NICKEL.
10. ROHS 2002/95/EC COMPLIANT

FINISH	B	A	NO. OF POSN.	PART NUMBER
9	99.06 [3.900]	101.60 [4.000]	40	10 8-147726-9
	96.52 [3.800]	99.06 [3.900]	39	10 8-147726-8
	93.98 [3.700]	96.52 [3.800]	38	10 8-147726-7
	91.44 [3.600]	93.98 [3.700]	37	10 8-147726-6
	88.90 [3.500]	91.44 [3.600]	36	10 8-147726-5
	86.34 [3.400]	88.90 [3.500]	35	10 8-147726-4
	83.82 [3.300]	86.34 [3.400]	34	10 8-147726-3
	81.28 [3.200]	83.82 [3.300]	33	10 8-147726-2
	78.74 [3.100]	81.28 [3.200]	32	10 8-147726-1
	76.20 [3.000]	78.74 [3.100]	31	10 8-147726-0
	73.66 [2.900]	76.20 [3.000]	30	10 7-147726-9
	71.12 [2.800]	73.66 [2.900]	29	10 7-147726-8
	68.58 [2.700]	71.12 [2.800]	28	10 7-147726-7
	66.04 [2.600]	68.58 [2.700]	27	10 7-147726-6
	63.50 [2.500]	66.04 [2.600]	26	10 7-147726-5
	60.96 [2.400]	63.50 [2.500]	25	10 7-147726-4
	58.42 [2.300]	60.96 [2.400]	24	10 7-147726-3
	55.88 [2.200]	58.42 [2.300]	23	10 7-147726-2
	53.34 [2.100]	55.88 [2.200]	22	10 7-147726-1
	50.80 [2.000]	53.34 [2.100]	21	10 7-147726-0
	48.26 [1.900]	50.80 [2.000]	20	10 6-147726-9
	45.72 [1.800]	48.26 [1.900]	19	10 6-147726-8
	43.18 [1.700]	45.72 [1.800]	18	10 6-147726-7
	40.64 [1.600]	43.18 [1.700]	17	10 6-147726-6
	38.10 [1.500]	40.64 [1.600]	16	10 6-147726-5
	35.56 [1.400]	38.10 [1.500]	15	10 6-147726-4
	33.02 [1.300]	35.56 [1.400]	14	10 6-147726-3
	30.48 [1.200]	33.02 [1.300]	13	10 6-147726-2
	27.94 [1.100]	30.48 [1.200]	12	10 6-147726-1
	25.40[1.000]	27.94 [1.100]	11	10 6-147726-0
	22.86 [.900]	25.40[1.000]	10	10 5-147726-9
	20.32 [.800]	22.86 [.900]	9	10 5-147726-8
	17.78 [.700]	20.32 [.800]	8	10 5-147726-7
	15.24 [.600]	17.78 [.700]	7	10 5-147726-6
	12.70 [.500]	15.24 [.600]	6	10 5-147726-5
8	10.16 [.400]	12.70 [.500]	5	10 5-147726-4
8	7.62 [.300]	10.16 [.400]	4	10 5-147726-3
8	5.08 [.200]	7.62 [.300]	3	10 5-147726-2
11 6 8 OBSOLETE	~~2.54 [.100]~~	~~5.08 [.200]~~	~~2~~	~~10 5-147726-1~~

FINISH	B	A	NO. OF POSN.	PART NUMBER
2	99.06 [3.900]	101.60 [4.000]	40	3-147726-9
	96.52 [3.800]	99.06 [3.900]	39	3-147726-8
	93.98 [3.700]	96.52 [3.800]	38	3-147726-7
	91.44 [3.600]	93.98 [3.700]	37	3-147726-6
	88.90 [3.500]	91.44 [3.600]	36	3-147726-5
	86.34 [3.400]	88.90 [3.500]	35	3-147726-4
	83.82 [3.300]	86.34 [3.400]	34	3-147726-3
	81.28 [3.200]	83.82 [3.300]	33	3-147726-2
	78.74 [3.100]	81.28 [3.200]	32	3-147726-1
	76.20 [3.000]	78.74 [3.100]	31	3-147726-0
	73.66 [2.900]	76.20 [3.000]	30	2-147726-9
	71.12 [2.800]	73.66 [2.900]	29	2-147726-8
	68.58 [2.700]	71.12 [2.800]	28	2-147726-7
	66.04 [2.600]	68.58 [2.700]	27	2-147726-6
	63.50 [2.500]	66.04 [2.600]	26	2-147726-5
	60.96 [2.400]	63.50 [2.500]	25	2-147726-4
	58.42 [2.300]	60.96 [2.400]	24	2-147726-3
	55.88 [2.200]	58.42 [2.300]	23	2-147726-2
	53.34 [2.100]	55.88 [2.200]	22	2-147726-1
	50.80 [2.000]	53.34 [2.100]	21	2-147726-0
	48.26 [1.900]	50.80 [2.000]	20	1-147726-9
	45.72 [1.800]	48.26 [1.900]	19	1-147726-8
	43.18 [1.700]	45.72 [1.800]	18	1-147726-7
	40.64 [1.600]	43.18 [1.700]	17	1-147726-6
	38.10 [1.500]	40.64 [1.600]	16	1-147726-5
	35.56 [1.400]	38.10 [1.500]	15	1-147726-4
	33.02 [1.300]	35.56 [1.400]	14	1-147726-3
	30.48 [1.200]	33.02 [1.300]	13	1-147726-2
	27.94 [1.100]	30.48 [1.200]	12	1-147726-1
	25.40[1.000]	27.94 [1.100]	11	1-147726-0
	22.86 [.900]	25.40[1.000]	10	147726-9
	20.32 [.800]	22.86 [.900]	9	147726-8
	17.78 [.700]	20.32 [.800]	8	147726-7
	15.24 [.600]	17.78 [.700]	7	147726-6
	12.70 [.500]	15.24 [.600]	6	147726-5
8	10.16 [.400]	12.70 [.500]	5	147726-4
8	7.62 [.300]	10.16 [.400]	4	147726-3
8	5.08 [.200]	7.62 [.300]	3	147726-2
6 8 OBSOLETE	~~2.54 [.100]~~	~~5.08 [.200]~~	~~2~~	~~147726-1~~

THIS DRAWING IS A CONTROLLED DOCUMENT.

DIMENSIONS: mm [INCHES]

TOLERANCES UNLESS OTHERWISE SPECIFIED:
0 PLC ± –
1 PLC ± –
2 PLC ± –
3 PLC ± 0.13 [.005]
4 PLC ± –
ANGLES ± –

MATERIAL 5

FINISH SEE TABLE

DWN M.BINNER 22JAN01
CHK J.OLSON 20MAY02
APVD J.OLSON 20MAY02
PRODUCT SPEC 108-25022
APPLICATION SPEC 114-25018
WEIGHT –

TE Connectivity

NAME RECPT. ASSY., MOD IV, SINGLE ROW, .100 CL, VERTICAL BD. MOUNT, CLOSED ENTRY, DUAL ENTRY, SHORT PT OF CONTACT

SIZE	CAGE CODE	DRAWING NO	RESTRICTED TO
A1	00779	C-147726	–

CUSTOMER DRAWING | SCALE 4:1 | SHEET 1 OF 1 | REV J5

4805 (3/11)

Компания «ЭлектроПласт» предлагает заключение долгосрочных отношений при поставках импортных электронных компонентов на взаимовыгодных условиях!

Наши преимущества:

- Оперативные поставки широкого спектра электронных компонентов отечественного и импортного производства напрямую от производителей и с крупнейших мировых складов;
- Поставка более 17-ти миллионов наименований электронных компонентов;
- Поставка сложных, дефицитных, либо снятых с производства позиций;
- Оперативные сроки поставки под заказ (от 5 рабочих дней);
- Экспресс доставка в любую точку России;
- Техническая поддержка проекта, помощь в подборе аналогов, поставка прототипов;
- Система менеджмента качества сертифицирована по Международному стандарту ISO 9001;
- Лицензия ФСБ на осуществление работ с использованием сведений, составляющих государственную тайну;
- Поставка специализированных компонентов (Xilinx, Altera, Analog Devices, Intersil, Interpoint, Microsemi, Aeroflex, Peregrine, Syfer, Eurofarad, Texas Instrument, Miteq, Cobham, E2V, MA-COM, Hittite, Mini-Circuits,General Dynamics и др.);

Помимо этого, одним из направлений компании «ЭлектроПласт» является направление «Источники питания». Мы предлагаем Вам помощь Конструкторского отдела:

- Подбор оптимального решения, техническое обоснование при выборе компонента;
- Подбор аналогов;
- Консультации по применению компонента;
- Поставка образцов и прототипов;
- Техническая поддержка проекта;
- Защита от снятия компонента с производства.

Как с нами связаться

Телефон: 8 (812) 309 58 32 (многоканальный)
Факс: 8 (812) 320-02-42
Электронная почта: org@eplast1.ru
Адрес: 198099, г. Санкт-Петербург, ул. Калинина, дом 2, корпус 4, литера А.