


LOC		REVISIONS				
P	LTR	DESCRIPTION			DATE	APVD
	AC2	REVISED PER ECO-11-005150			28MAR11	RK HMR

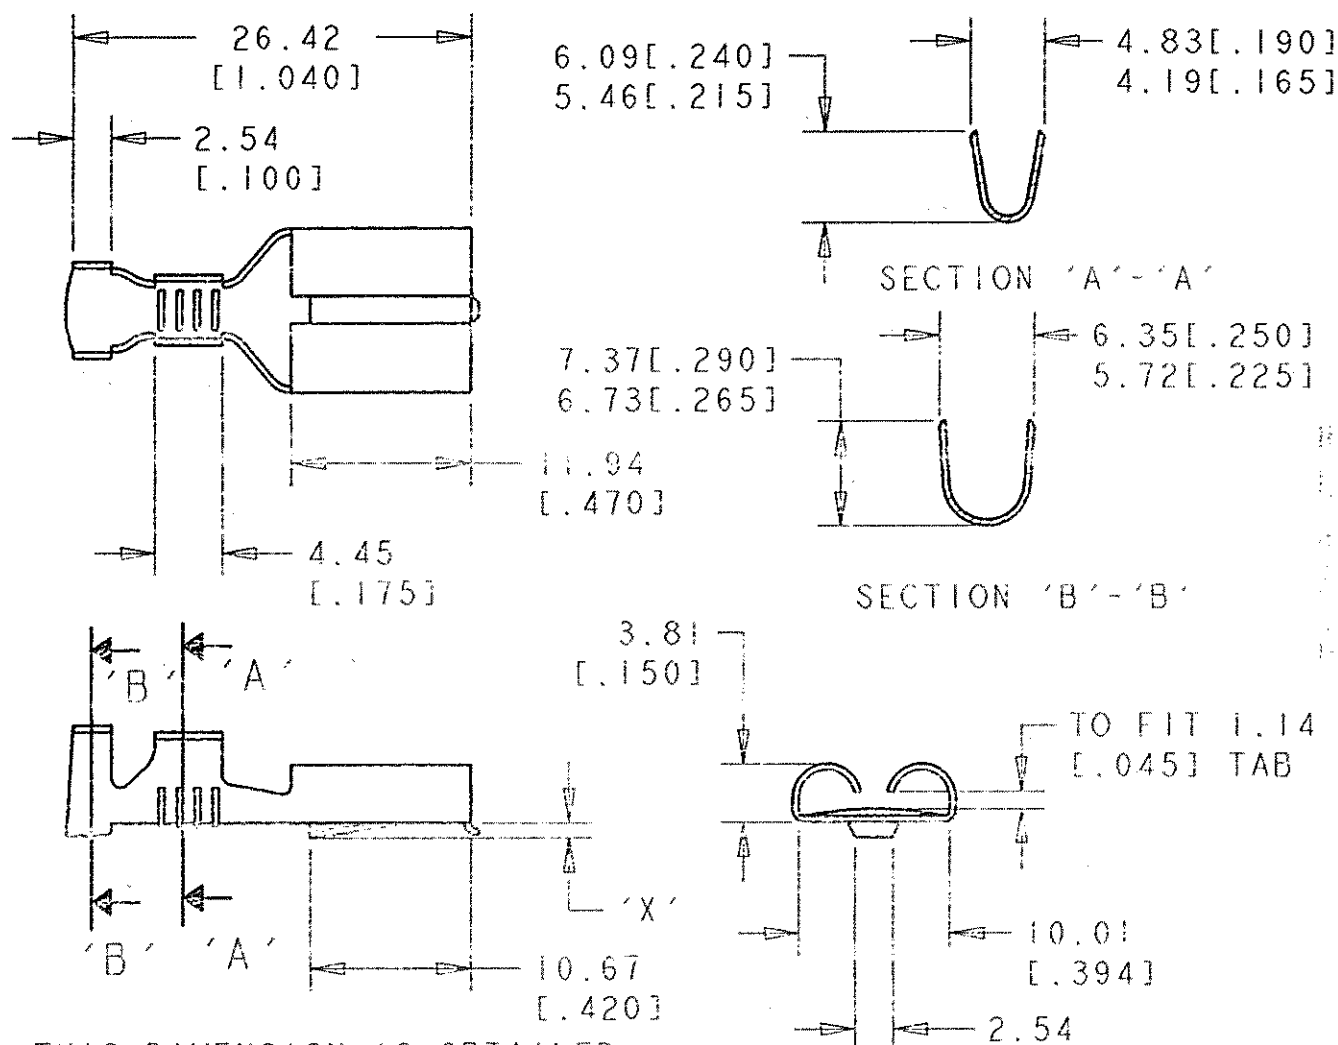

* THIS DIMENSION IS OBTAINED DURING CRIMPING CYCLE.

WIRE RANGE: -4-6mm² 4.06-5.33 [1.160-1.210] **⚠** OBSOLETE PARTS: OBSOLETE CIS STREAMLINING PER D.RENAUD/D.SINISI

1.68 (.066)	BRASS	EL.TIN	PAPER INTERLEAVED	151667-7
	PHOS. BRONZE	EL.TIN	⚠ OBSOLETE	~~151667-6~~
	PHOS. BRONZE	SILVER PLT.	OBSOLETE	151667-5
	PHOS. BRONZE			151667-4
2.54 (.100)	BRASS		⚠ OBSOLETE	~~151667-3~~
1.68 (.066)	BRASS	EL.TIN		151667-2
* 2.54 (.100)	BRASS		⚠ OBSOLETE	~~151667-1~~
1.68 (.066)	BRASS			151667
DIM 'X'	MATERIAL	FINISH	REMARKS	PART NUMBER

DIMENSIONS IN m.m	DWN D.R.TERRY	17-3-98	MATERIAL 0.411.0161THR AND SEE LIST	FINISH SEE LIST	
	CHK F W-K	17-3-98	 TE Connectivity		
TOLERANCES UNLESS OTHERWISE SPECIFIED:	APVD D.BARRATT	1-7-85			NAME .375 SERIES FASTIN-FASTON RECEP.
	PRODUCT SPEC		SIZE A4	CAGE CODE 00779	DRAWING NO C-151667
LINEAR: - ±0.5	APPLICATION SPEC		SCALE 2:1		
ANGULAR: - ±1°	WEIGHT		SHEET 1 OF 1		
THIRD ANGLE PROJECTION	CUSTOMER DRAWING		REV AC2		

RELEASED FOR PUBLICATION

ALL RIGHTS RESERVED.

BY

© COPYRIGHT



Компания «ЭлектроПласт» предлагает заключение долгосрочных отношений при поставках импортных электронных компонентов на взаимовыгодных условиях!

Наши преимущества:

- Оперативные поставки широкого спектра электронных компонентов отечественного и импортного производства напрямую от производителей и с крупнейших мировых складов;
- Поставка более 17-ти миллионов наименований электронных компонентов;
- Поставка сложных, дефицитных, либо снятых с производства позиций;
- Оперативные сроки поставки под заказ (от 5 рабочих дней);
- Экспресс доставка в любую точку России;
- Техническая поддержка проекта, помощь в подборе аналогов, поставка прототипов;
- Система менеджмента качества сертифицирована по Международному стандарту ISO 9001;
- Лицензия ФСБ на осуществление работ с использованием сведений, составляющих государственную тайну;
- Поставка специализированных компонентов (Xilinx, Altera, Analog Devices, Intersil, Interpoint, Microsemi, Aeroflex, Peregrine, Syfer, Eurofarad, Texas Instrument, Miteq, Cobham, E2V, MA-COM, Hittite, Mini-Circuits, General Dynamics и др.);

Помимо этого, одним из направлений компании «ЭлектроПласт» является направление «Источники питания». Мы предлагаем Вам помощь Конструкторского отдела:

- Подбор оптимального решения, техническое обоснование при выборе компонента;
- Подбор аналогов;
- Консультации по применению компонента;
- Поставка образцов и прототипов;
- Техническая поддержка проекта;
- Защита от снятия компонента с производства.



Как с нами связаться

Телефон: 8 (812) 309 58 32 (многоканальный)

Факс: 8 (812) 320-02-42

Электронная почта: org@eplast1.ru

Адрес: 198099, г. Санкт-Петербург, ул. Калинина, дом 2, корпус 4, литера А.