THIS DRAWING IS UNPUBLISHED. RELEASED FOR PUBLICATION - ,- .
© COPYRIGHT - By - ALL RIGHTS RESERVED.

REVISIONS					
P	LTR	DESCRIPTION	DATE	DWN	APVD
	C	REVISED PER ECO-14-000260	07JUL2014	NK	MM
	D	REVISED PER ECO-17-003710	18MAR2017	RS	MM

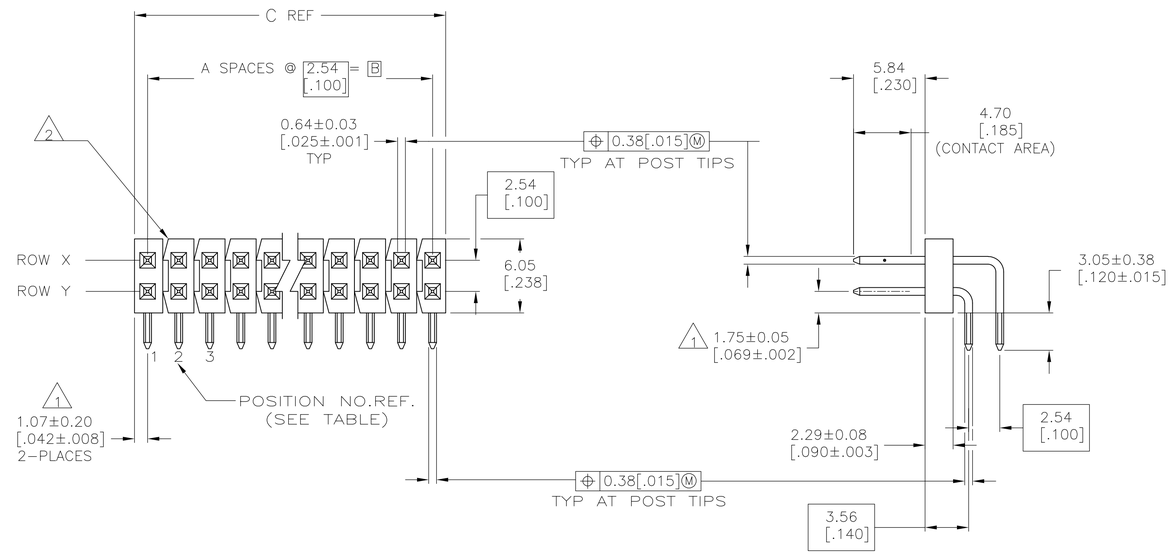

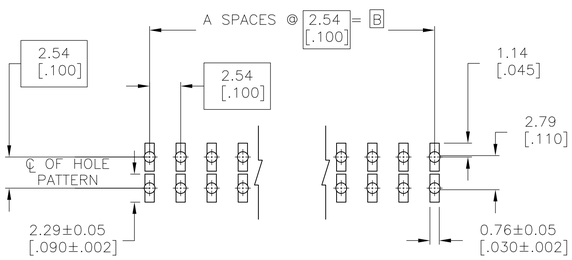

RECOMMENDED PC BOARD MOUNTING DIMENSIONS FOR .063 [1.60] THICK PC BOARD AND .012 [.305] STENCIL THICK.

1. THE NOTED DIMENSIONS APPLY AT THE INTERSECTION OF THE POST AND HOUSING.
2. BREAKAWAY NOTCH ANGLE CAN BE ORIENTED TO THE RIGHT (AS SHOWN) OR TO THE LEFT
3. GLASS FILLED THERMOPLASTIC (THAT WILL WITHSTAND IR REFLOW PROCESSING) COLOR: BLACK, POST: COPPER ALLOY.
4. 0.000762 [.000030] GOLD ON CONTACT AREA, 0.00254-0.00508 [.000100-.000200] MATTE TIN-LEAD ALL OVER 0.00127 [.000050] NICKEL.
5. PARTS PACKAGED IN TUBES.
6. 0.000762 [.000030] GOLD ON CONTACT AREA, 0.00254-0.00508 [.000100-.000200] MATTE TIN ALL OVER 0.00127 [.000050] NICKEL.
7. OBSOLETE PARTS: OBSOLETE CIS STREAMLINING PER D.RENAUD/D.SINISI

	PLATING	C	B	A	NO. OF POSITIONS	PART NUMBER		PLATING	C	B	A	NO. OF POSITIONS	PART NUMBER
							7 5		75.79 [2.984]	73.66 [2.900]	29	60	~~4-146308-1~~
OBSOLETE	6	101.19 [3.984]	99.06 [3.900]	39	80	9-146308-0	7	4	101.19 [3.984]	99.06 [3.900]	39	80	4-146308-0
	6	98.65 [3.884]	96.52 [3.800]	38	78	~~8-146308-9~~	7	4	98.65 [3.884]	96.52 [3.800]	38	78	~~3-146308-9~~
	6	96.11 [3.784]	93.98 [3.700]	37	76	~~8-146308-8~~	7	4	96.11 [3.784]	93.98 [3.700]	37	76	~~3-146308-8~~
	6	93.57 [3.684]	91.44 [3.600]	36	74	~~8-146308-7~~	7	4	93.57 [3.684]	91.44 [3.600]	36	74	~~3-146308-7~~
	6	91.03 [3.584]	88.90 [3.500]	35	72	8-146308-6	7	4	91.03 [3.584]	88.90 [3.500]	35	72	~~3-146308-6~~
OBSOLETE	6	88.49 [3.484]	86.36 [3.400]	34	70	~~8-146308-5~~	7	4	88.49 [3.484]	86.36 [3.400]	34	70	~~3-146308-5~~
	6	85.95 [3.384]	83.82 [3.300]	33	68	~~8-146308-4~~	7	4	85.95 [3.384]	83.82 [3.300]	33	68	~~3-146308-4~~
	6	83.41 [3.284]	81.28 [3.200]	32	66	~~8-146308-3~~	7	4	83.41 [3.284]	81.28 [3.200]	32	66	~~3-146308-3~~
	6	80.87 [3.184]	78.74 [3.100]	31	64	~~8-146308-2~~	7	4	80.87 [3.184]	78.74 [3.100]	31	64	~~3-146308-2~~
	6	78.33 [3.084]	76.20 [3.000]	30	62	~~8-146308-1~~	7	4	78.33 [3.084]	76.20 [3.000]	30	62	~~3-146308-1~~
	6	75.79 [2.984]	73.66 [2.900]	29	60	~~8-146308-0~~	7	4	75.79 [2.984]	73.66 [2.900]	29	60	~~3-146308-0~~
	6	73.25 [2.884]	71.12 [2.800]	28	58	~~7-146308-9~~	7	4	73.25 [2.884]	71.12 [2.800]	28	58	~~2-146308-9~~
	6	70.71 [2.784]	68.58 [2.700]	27	56	~~7-146308-8~~	7	4	70.71 [2.784]	68.58 [2.700]	27	56	~~2-146308-8~~
	6	68.17 [2.684]	66.04 [2.600]	26	54	~~7-146308-7~~	7	4	68.17 [2.684]	66.04 [2.600]	26	54	~~2-146308-7~~
	6	65.63 [2.584]	63.5 [2.500]	25	52	~~7-146308-6~~	7	4	65.63 [2.584]	63.5 [2.500]	25	52	~~2-146308-6~~
	6	63.09 [2.484]	60.96 [2.400]	24	50	~~7-146308-5~~	7	4	63.09 [2.484]	60.96 [2.400]	24	50	~~2-146308-5~~
	6	60.55 [2.384]	58.42 [2.300]	23	48	~~7-146308-4~~	7	4	60.55 [2.384]	58.42 [2.300]	23	48	~~2-146308-4~~
	6	58.01 [2.284]	55.88 [2.200]	22	46	~~7-146308-3~~	7	4	58.01 [2.284]	55.88 [2.200]	22	46	~~2-146308-3~~
	6	55.47 [2.184]	53.34 [2.100]	21	44	~~7-146308-2~~	7	4	55.47 [2.184]	53.34 [2.100]	21	44	~~2-146308-2~~
	6	52.93 [2.084]	50.80 [2.000]	20	42	~~7-146308-1~~	7	4	52.93 [2.084]	50.80 [2.000]	20	42	~~2-146308-1~~
	6	50.39 [1.984]	48.26 [1.900]	19	40	7-146308-0		4	50.39 [1.984]	48.26 [1.900]	19	40	2-146308-0
OBSOLETE	6	47.85 [1.884]	45.72 [1.800]	18	38	~~6-146308-9~~	7	4	47.85 [1.884]	45.72 [1.800]	18	38	~~1-146308-9~~
	6	45.31 [1.784]	43.18 [1.700]	17	36	~~6-146308-8~~	7	4	45.31 [1.784]	43.18 [1.700]	17	36	~~1-146308-8~~
	6	42.77 [1.684]	40.64 [1.600]	16	34	6-146308-7		4	42.77 [1.684]	40.64 [1.600]	16	34	1-146308-7
OBSOLETE	6	40.23 [1.584]	38.10 [1.500]	15	32	~~6-146308-6~~	7	4	40.23 [1.584]	38.10 [1.500]	15	32	~~1-146308-6~~
	6	37.69 [1.484]	35.56 [1.400]	14	30	~~6-146308-5~~	7	4	37.69 [1.484]	35.56 [1.400]	14	30	~~1-146308-5~~
	6	35.15 [1.384]	33.02 [1.300]	13	28	~~6-146308-4~~	7	4	35.15 [1.384]	33.02 [1.300]	13	28	~~1-146308-4~~
	6	32.61 [1.284]	30.48 [1.200]	12	26	~~6-146308-3~~	7	4	32.61 [1.284]	30.48 [1.200]	12	26	~~1-146308-3~~
	6	30.07 [1.184]	27.94 [1.100]	11	24	~~6-146308-2~~	7	4	30.07 [1.184]	27.94 [1.100]	11	24	~~1-146308-2~~
	6	27.53 [1.084]	25.40 [1.000]	10	22	~~6-146308-1~~		4	27.53 [1.084]	25.40 [1.000]	10	22	1-146308-1
	6	24.99 [.984]	22.86 [.900]	9	20	6-146308-0	7	4	24.99 [.984]	22.86 [.900]	9	20	~~1-146308-0~~
OBSOLETE	6	22.45 [.884]	20.32 [.800]	8	18	~~5-146308-9~~	7	4	22.45 [.884]	20.32 [.800]	8	18	~~146308-9~~
	6	19.91 [.784]	17.78 [.700]	7	16	5-146308-8	7	4	19.91 [.784]	17.78 [.700]	7	16	~~146308-8~~
	6	17.37 [.684]	15.24 [.600]	6	14	5-146308-7	7	4	17.37 [.684]	15.24 [.600]	6	14	~~146308-7~~
	6	14.83 [.584]	12.70 [.500]	5	12	5-146308-6		4	14.83 [.584]	12.70 [.500]	5	12	146308-6
	6	12.29 [.484]	10.16 [.400]	4	10	5-146308-5	7	4	12.29 [.484]	10.16 [.400]	4	10	~~146308-5~~
OBSOLETE	6	9.75 [.384]	7.62 [.300]	3	8	~~5-146308-4~~	7	4	9.75 [.384]	7.62 [.300]	3	8	~~146308-4~~
	6	7.21 [.284]	5.08 [.200]	2	6	5-146308-3	7	4	7.21 [.284]	5.08 [.200]	2	6	~~146308-3~~
	6	4.67 [.184]	2.54 [.100]	1	4	5-146308-2	7	4	4.67 [.184]	2.54 [.100]	1	4	~~146308-2~~
		- [-]	- [-]	0	2	5-146308-1		4	- [-]	- [-]	0	2	146308-1

THIS DRAWING IS A CONTROLLED DOCUMENT.

DIMENSIONS: mm [INCHES]

TOLERANCES UNLESS OTHERWISE SPECIFIED:
0 PLC ± -
1 PLC ± -
2 PLC ± 0.51[.02]
3 PLC ± 0.127[.005]
4 PLC ± 0.0127[.0005]
ANGLES ± -

MATERIAL 3

FINISH SEE TABLE

DWN T. HOFFMAN 08MAY95
CHK G. DUBNICZKI 07JUN95
APVD G. DUBNICZKI 07JUN95
PRODUCT SPEC —
APPLICATION SPEC —
WEIGHT —

TE Connectivity

NAME HDR ASSY,MODII,BRKAWAY, RT ANG,DBLE ROW,HIGH TEMP, .100X.100 C/L,W/.025 SQRE PTS

SIZE A1 | CAGE CODE 00779 | DRAWING NO C-146308 | RESTRICTED TO —

CUSTOMER DRAWING | SCALE 4:1 | SHEET 1 OF 1 | REV D

Компания «ЭлектроПласт» предлагает заключение долгосрочных отношений при поставках импортных электронных компонентов на взаимовыгодных условиях!

Наши преимущества:

- Оперативные поставки широкого спектра электронных компонентов отечественного и импортного производства напрямую от производителей и с крупнейших мировых складов;
- Поставка более 17-ти миллионов наименований электронных компонентов;
- Поставка сложных, дефицитных, либо снятых с производства позиций;
- Оперативные сроки поставки под заказ (от 5 рабочих дней);
- Экспресс доставка в любую точку России;
- Техническая поддержка проекта, помощь в подборе аналогов, поставка прототипов;
- Система менеджмента качества сертифицирована по Международному стандарту ISO 9001;
- Лицензия ФСБ на осуществление работ с использованием сведений, составляющих государственную тайну;
- Поставка специализированных компонентов (Xilinx, Altera, Analog Devices, Intersil, Interpoint, Microsemi, Aeroflex, Peregrine, Syfer, Eurofarad, Texas Instrument, Miteq, Cobham, E2V, MA-COM, Hittite, Mini-Circuits,General Dynamics и др.);

Помимо этого, одним из направлений компании «ЭлектроПласт» является направление «Источники питания». Мы предлагаем Вам помощь Конструкторского отдела:

- Подбор оптимального решения, техническое обоснование при выборе компонента;
- Подбор аналогов;
- Консультации по применению компонента;
- Поставка образцов и прототипов;
- Техническая поддержка проекта;
- Защита от снятия компонента с производства.

Как с нами связаться

Телефон: 8 (812) 309 58 32 (многоканальный)
Факс: 8 (812) 320-02-42
Электронная почта: org@eplast1.ru
Адрес: 198099, г. Санкт-Петербург, ул. Калинина, дом 2, корпус 4, литера А.