THIS DRAWING IS UNPUBLISHED. RELEASED FOR PUBLICATION -,- .
© COPYRIGHT - BY TYCO ELECTRONICS CORPORATION. ALL RIGHTS RESERVED.

LOC	DIST
AD	00

REVISIONS

P	LTR	DESCRIPTION	DATE	DWN	APVD
	L1	REV PER ECO-10-000443	13JAN10	KK	AEG

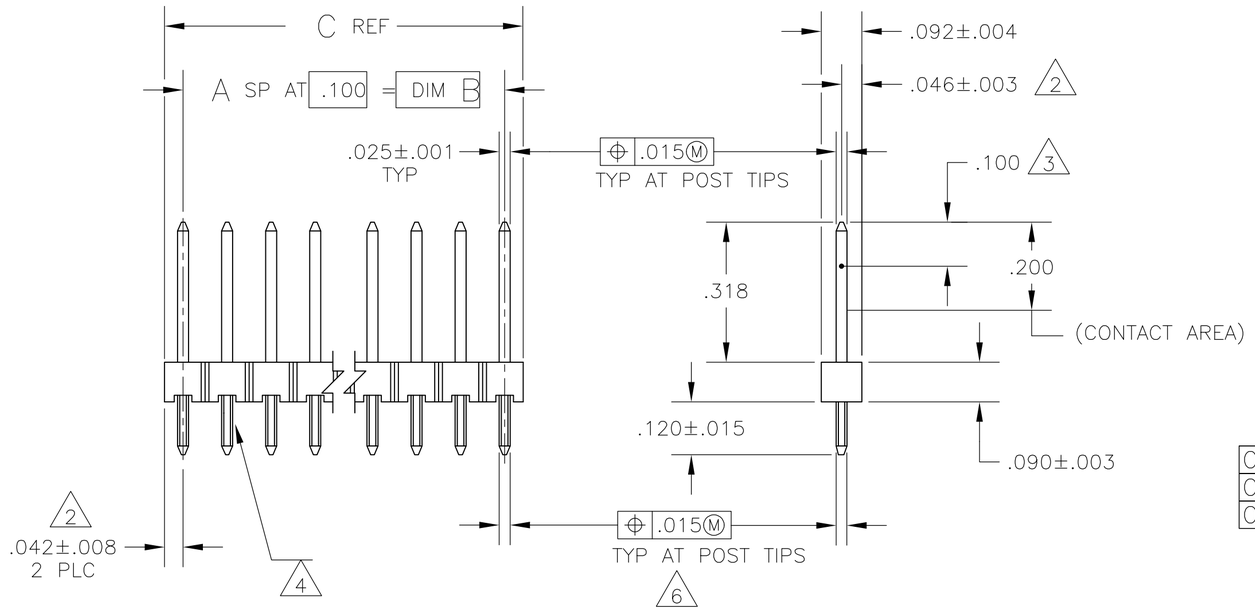

1. TRUE POSITION TOLERANCE OF THE POST TIPS APPLIES WHEN THE HEADERS ARE HELD FLAT AGAINST THE PRINTED CIRCUIT BOARD.

2. THE NOTED DIMENSIONS APPLY AT THE INTERSECTION OF THE POST AND THE HOUSING.

3. POINT OF MEASUREMENT FOR PLATING THICKNESS.

4. RETENTION FEATURES ON SOLDER TAILS, LOCATED AT MANUFACTURERS OPTION.

5. PARTS INDICATED ARE PACKED IN SINGLE TUBES.

6. ⌖ .020 Ⓜ FOR KINKED TAILS

7. OBSOLETE PARTS: OBSOLETE CIS STREAMLINING PER D.RENAUD/D.SINISI

REMARKS	C	B	A	NO OF POSN	ASSEMBLY PART NUMBER
OBSOLETE-SUPERSEDED BY 104427-7	.884	.800	8	9	3-104427-0
OBSOLETE-SUPERSEDED BY 104427-6 (5)	.784	.700	7	8	2-104427-9
OBSOLETE-SUPERSEDED BY 104427-5 (5)	.684	.600	6	7	2-104427-8
	3.984	3.900	39	40	2-104427-7
	3.484	3.400	34	35	~~2-104427-6~~
	2.984	2.900	29	30	~~2-104427-5~~
	2.584	2.500	25	26	~~2-104427-4~~
	2.484	2.400	24	25	~~2-104427-3~~
	2.384	2.300	23	24	~~2-104427-2~~
	2.284	2.200	22	23	~~2-104427-1~~
	2.184	2.100	21	22	~~2-104427-0~~
	2.084	2.000	20	21	~~1-104427-9~~
	1.984	1.900	19	20	~~1-104427-8~~
	1.884	1.800	18	19	~~1-104427-7~~
	1.784	1.700	17	18	~~1-104427-6~~
	1.684	1.600	16	17	~~1-104427-5~~
	1.584	1.500	15	16	1-104427-4
	1.484	1.400	14	15	~~1-104427-3~~
	1.384	1.300	13	14	~~1-104427-2~~
	1.284	1.200	12	13	~~1-104427-1~~
	1.184	1.100	11	12	1-104427-0
	1.084	1.000	10	11	~~104427-9~~
	.984	.900	9	10	~~104427-8~~
	.884	.800	8	9	104427-7
	.784	.700	7	8	104427-6
	.684	.600	6	7	~~104427-5~~
	.584	.500	5	6	~~104427-4~~
	.484	.400	4	5	~~104427-3~~
	.384	.300	3	4	104427-2
	.284	.200	2	3	104427-1

(7) OBSOLETE

(7) OBSOLETE

(7) OBSOLETE

(7) OBSOLETE

(7) SUPERCEDED BY 5-146288-6

(7) SUPERCEDED BY 5-146288-5

104427

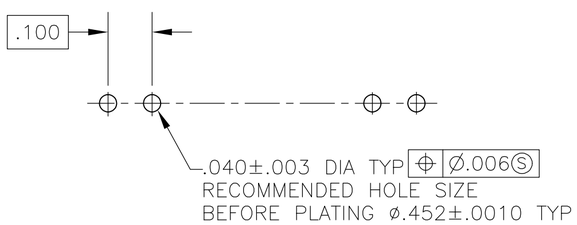

RECOMMENDED HOLE LAYOUT

THIS DRAWING IS A CONTROLLED DOCUMENT.

DIMENSIONS: INCHES

TOLERANCES UNLESS OTHERWISE SPECIFIED:
0 PLC ± -
1 PLC ± -
2 PLC ± -
3 PLC ± .005
4 PLC ± -
ANGLES ± -

MATERIAL HOUSING: FLAME RETARDANT THERMOPLASTIC COLOR-BLACK
POSTS: PHOSPHOR BRONZE

FINISH POSTS: .000015 GOLD IN CONTACT AREA, .000100-.000200 MATTE TIN-LEAD ON SOLDER TAIL, ALL OVER .000050 NICKEL

DWN H MOLL 28JUN88
CHK R. FEIDT 28JUN88
APVD R. FEIDT 28JUN88
PRODUCT SPEC —
APPLICATION SPEC —
WEIGHT —

Tyco Electronics
Tyco Electronics Corporation
Harrisburg, Pa 17105-3608

NAME
HEADER ASSY, MOD II, BREAKAWAY, SINGLE ROW,.100 CL, VERT, .025 SQ POSTS, WITH RETENTION FEATURE

SIZE	CAGE CODE	DRAWING NO	RESTRICTED TO
A2	-	C-104427	—

CUSTOMER DRAWING | SCALE 4:1 | SHEET 1 OF 1 | REV L1

Компания «ЭлектроПласт» предлагает заключение долгосрочных отношений при поставках импортных электронных компонентов на взаимовыгодных условиях!

Наши преимущества:

- Оперативные поставки широкого спектра электронных компонентов отечественного и импортного производства напрямую от производителей и с крупнейших мировых складов;
- Поставка более 17-ти миллионов наименований электронных компонентов;
- Поставка сложных, дефицитных, либо снятых с производства позиций;
- Оперативные сроки поставки под заказ (от 5 рабочих дней);
- Экспресс доставка в любую точку России;
- Техническая поддержка проекта, помощь в подборе аналогов, поставка прототипов;
- Система менеджмента качества сертифицирована по Международному стандарту ISO 9001;
- Лицензия ФСБ на осуществление работ с использованием сведений, составляющих государственную тайну;
- Поставка специализированных компонентов (Xilinx, Altera, Analog Devices, Intersil, Interpoint, Microsemi, Aeroflex, Peregrine, Syfer, Eurofarad, Texas Instrument, Miteq, Cobham, E2V, MA-COM, Hittite, Mini-Circuits,General Dynamics и др.);

Помимо этого, одним из направлений компании «ЭлектроПласт» является направление «Источники питания». Мы предлагаем Вам помощь Конструкторского отдела:

- Подбор оптимального решения, техническое обоснование при выборе компонента;
- Подбор аналогов;
- Консультации по применению компонента;
- Поставка образцов и прототипов;
- Техническая поддержка проекта;
- Защита от снятия компонента с производства.

Как с нами связаться

Телефон: 8 (812) 309 58 32 (многоканальный)
Факс: 8 (812) 320-02-42
Электронная почта: org@eplast1.ru
Адрес: 198099, г. Санкт-Петербург, ул. Калинина, дом 2, корпус 4, литера А.