

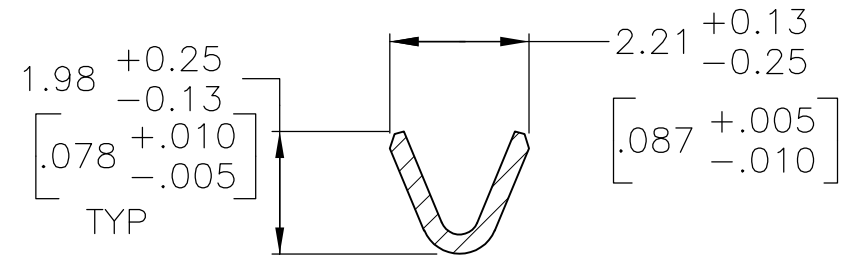
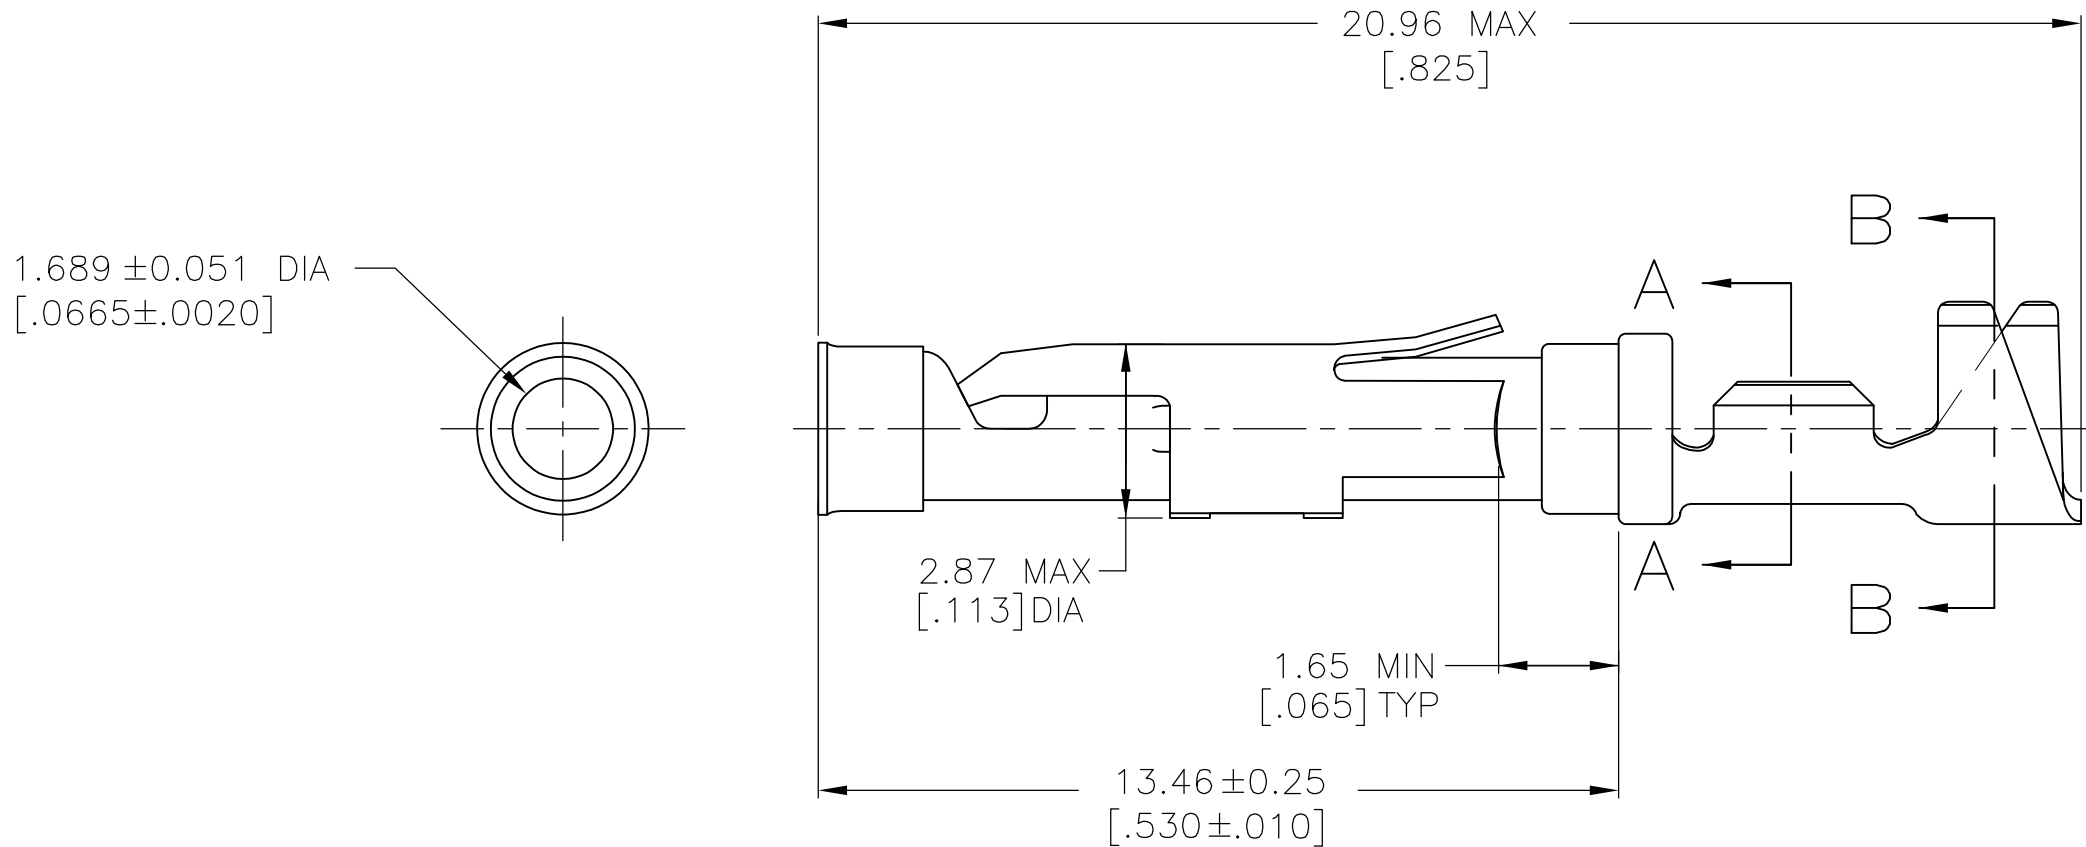


| LOC | DIST | REVISIONS |     |                           |           |     |      |
|-----|------|-----------|-----|---------------------------|-----------|-----|------|
|     |      | P         | LTR | DESCRIPTION               | DATE      | DWN | APVD |
| FT  | 47   |           | N1  | REVISED PER ECO-14-001675 | 05FEB2014 | NK  | MZ   |

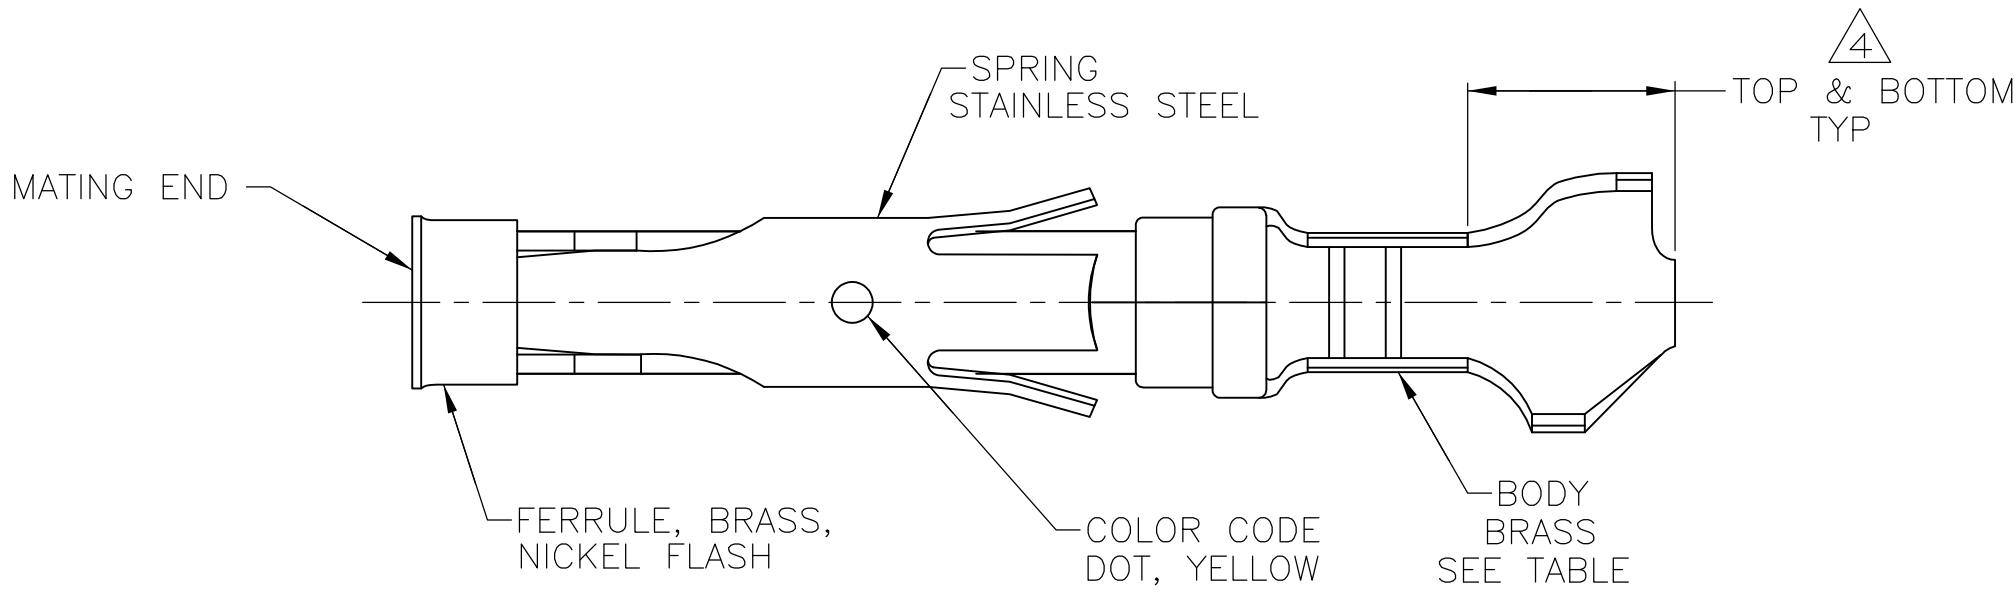

SECTION A-A

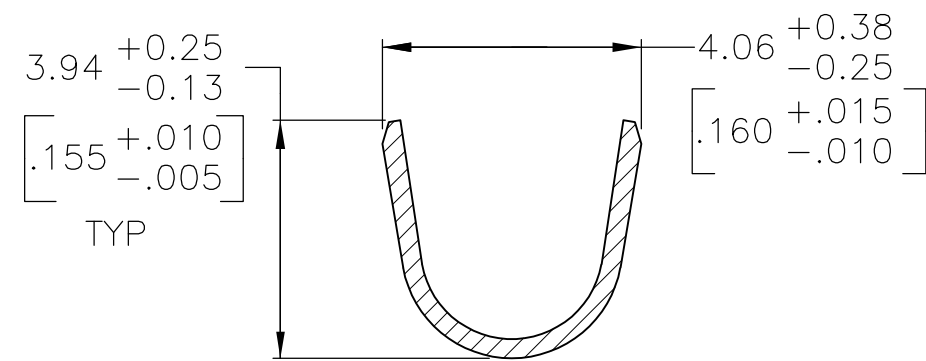

SECTION B-B

1 0.76μm [.000030] MIN GOLD PER MIL-G-45204 ON MATING END FOR A LENGTH OF 5.08 [.200] MIN WITH 1.27μm [.000050] MIN MATTE TIN PLATE IN WIRE CRIMP AREA, BOTH OVER 0.76μm [.000030] MIN NICKEL PER QQ-N-290.

2 0.76μm [.000030] MIN GOLD PER MIL-G-45204 ON MATING END FOR A LENGTH OF 5.08 [.200] MIN WITH A UNIFORM GRADIENT TO 0.25μm [.000010] MIN GOLD PER MIL-G-45204 ON THE REMAINDER OVER 0.76μm [.000030] MIN NICKEL PER QQ-N-290.

3 0.38μm [.000015] MIN GOLD PER MIL-G-45204 ON MATING END FOR A LENGTH OF 5.08 [.200] MIN WITH 1.27μm [.000050] MIN MATTE TIN PLATE IN WIRE CRIMP AREA, BOTH OVER 0.76μm [.000030] MIN NICKEL PER QQ-N-290.

4 GOLD PLATING NEED NOT APPEAR IN THIS AREA.

5 1.27μm [.000050] MIN TIN-LEAD PER MIL-T-10727 OVER 0.76μm [.000030] MIN NICKEL PER QQ-N-290.

6 WIRE RANGE 24-20 AWG. INSULATION RANGE 1.52 [.060]-3.05 [.120].

7 0.38μm [.000015] MIN GOLD PER MIL-G-45204 ON MATING END FOR A LENGTH OF 5.08 [.200] MIN, 1.27μm [.000050] MIN TIN-LEAD PER MIL-T-10727 FOR A LENGTH OF 5.69 [.224] MIN ON OPPOSITE END, BOTH OVER 1.27μm [.000050] MIN NICKEL PER QQ-N-290 ON ENTIRE CONTACT.

8 1.27μm [.000050] MIN TIN PER MIL-T-10727 OVER 0.76μm [.000030] MIN NICKEL PER QQ-N-290.

9 OBSOLETE PARTS: OBSOLETE CIS STREAMLINING PER D.RENAUD/D.SINISI

|   |          |                |             |                      |                    |
|---|----------|----------------|-------------|----------------------|--------------------|
| 9 |          | STANDARD       | 8           | 1-66563-1            | 66565-7            |
|   | OBSOLETE | SMALL PACK     | 1           | 66563-4              | <del>66565-6</del> |
|   | OBSOLETE | STANDARD       | 7           | <del>1-66563-0</del> | <del>66565-5</del> |
|   |          | STANDARD       | 1           | 66563-4              | 66565-4            |
|   |          | STANDARD       | 3           | 66563-7              | 66565-3            |
|   |          | STANDARD       | 5           | 66563-6              | 66565-2            |
|   |          | STANDARD       | 2           | 66563-1              | 66565-1            |
|   |          | PACKAGING TYPE | BODY FINISH | STRIP P/N REF        | PART NO            |

|                                                                                       |  
|---------------------------------------------------------------------------------------|--|--|------------------|----------|---------|---|--|--|-----------|--|--|------------|--|--|---------------|--|--|--------|--|--|-----|--|--|----|--|--|
| THIS DRAWING IS A CONTROLLED DOCUMENT.                                                |  |  | DWN              | R.SHIREY | 7-31-91 |  TE Connectivity |  |  |           |  |  |            |  |  |               |  |  |        |  |  |     |  |  |    |  |  |
| DIMENSIONS:<br>mm [INCHES]                                                            |  |  | CHK              | R.STONE  | 9-19-91 |   |  
|  |  |  | APVD             |          |         | NAME                                                                                                  |  |  |           |  |  |            |  |  |               |  |  |        |  |  |     |  |  |    |  |  |
|                                                                                       |  |  | J.WESTMAN        |          |         
| 0 PLC ± -<br>1 PLC ± -<br>2 PLC ± 0.13[.005]<br>3 PLC ± -<br>4 PLC ± -<br>ANGLES ± ±  |  |  | PRODUCT SPEC     |          |         | SOCKET ASSEMBLY, LOOSE PIECE,<br>TYPE III+                                                            |  |  |           |  |  |            |  |  |               |  |  |        |  |  |     |  |  |    |  |  |
|                                                                                       |  |  | —                |          |         
| MATERIAL<br><br>SEE CALLOUTS                                                          |  |  | APPLICATION SPEC |          |         | SIZE                                                                                                  |  |  | CAGE CODE |  |  | DRAWING NO |  |  | RESTRICTED TO |  |  |        |  |  |     |  |  |    |  |  |
|                                                                                       |  |  | —                |          |         
| FINISH                                                                                |  |  | WEIGHT           |          |         | A2   |  |  | 00779     |  |  | C=66565    |  |  | —             |  |  |        |  |  |     |  |  |    |  |  |
| SEE CALLOUTS                                                                          |  |  | SEE CALLOUTS     |          |         | CUSTOMER DRAWING                                                                                      |  |  | SCALE     |  |  | 8:1        |  |  | SHEET         |  |  | 1 of 1 |  |  | REV |  |  | N1 |  |  |



Компания «ЭлектроПласт» предлагает заключение долгосрочных отношений при поставках импортных электронных компонентов на взаимовыгодных условиях!

Наши преимущества:

- Оперативные поставки широкого спектра электронных компонентов отечественного и импортного производства напрямую от производителей и с крупнейших мировых складов;
- Поставка более 17-ти миллионов наименований электронных компонентов;
- Поставка сложных, дефицитных, либо снятых с производства позиций;
- Оперативные сроки поставки под заказ (от 5 рабочих дней);
- Экспресс доставка в любую точку России;
- Техническая поддержка проекта, помощь в подборе аналогов, поставка прототипов;
- Система менеджмента качества сертифицирована по Международному стандарту ISO 9001;
- Лицензия ФСБ на осуществление работ с использованием сведений, составляющих государственную тайну;
- Поставка специализированных компонентов (Xilinx, Altera, Analog Devices, Intersil, Interpoint, Microsemi, Aeroflex, Peregrine, Syfer, Eurofarad, Texas Instrument, Miteq, Cobham, E2V, MA-COM, Hittite, Mini-Circuits, General Dynamics и др.);

Помимо этого, одним из направлений компании «ЭлектроПласт» является направление «Источники питания». Мы предлагаем Вам помощь Конструкторского отдела:

- Подбор оптимального решения, техническое обоснование при выборе компонента;
- Подбор аналогов;
- Консультации по применению компонента;
- Поставка образцов и прототипов;
- Техническая поддержка проекта;
- Защита от снятия компонента с производства.



#### Как с нами связаться

**Телефон:** 8 (812) 309 58 32 (многоканальный)

**Факс:** 8 (812) 320-02-42

**Электронная почта:** [org@eplast1.ru](mailto:org@eplast1.ru)

**Адрес:** 198099, г. Санкт-Петербург, ул. Калинина, дом 2, корпус 4, литера А.