
THIS DRAWING IS UNPUBLISHED. RELEASED FOR PUBLICATION -,- .
© COPYRIGHT - By - ALL RIGHTS RESERVED.

LOC	DIST
AD	00

REVISIONS

P	LTR	DESCRIPTION	DATE	DWN	APVD
	N1	REVISED PER ECO-11-004835	11MAR11	RK	HMR

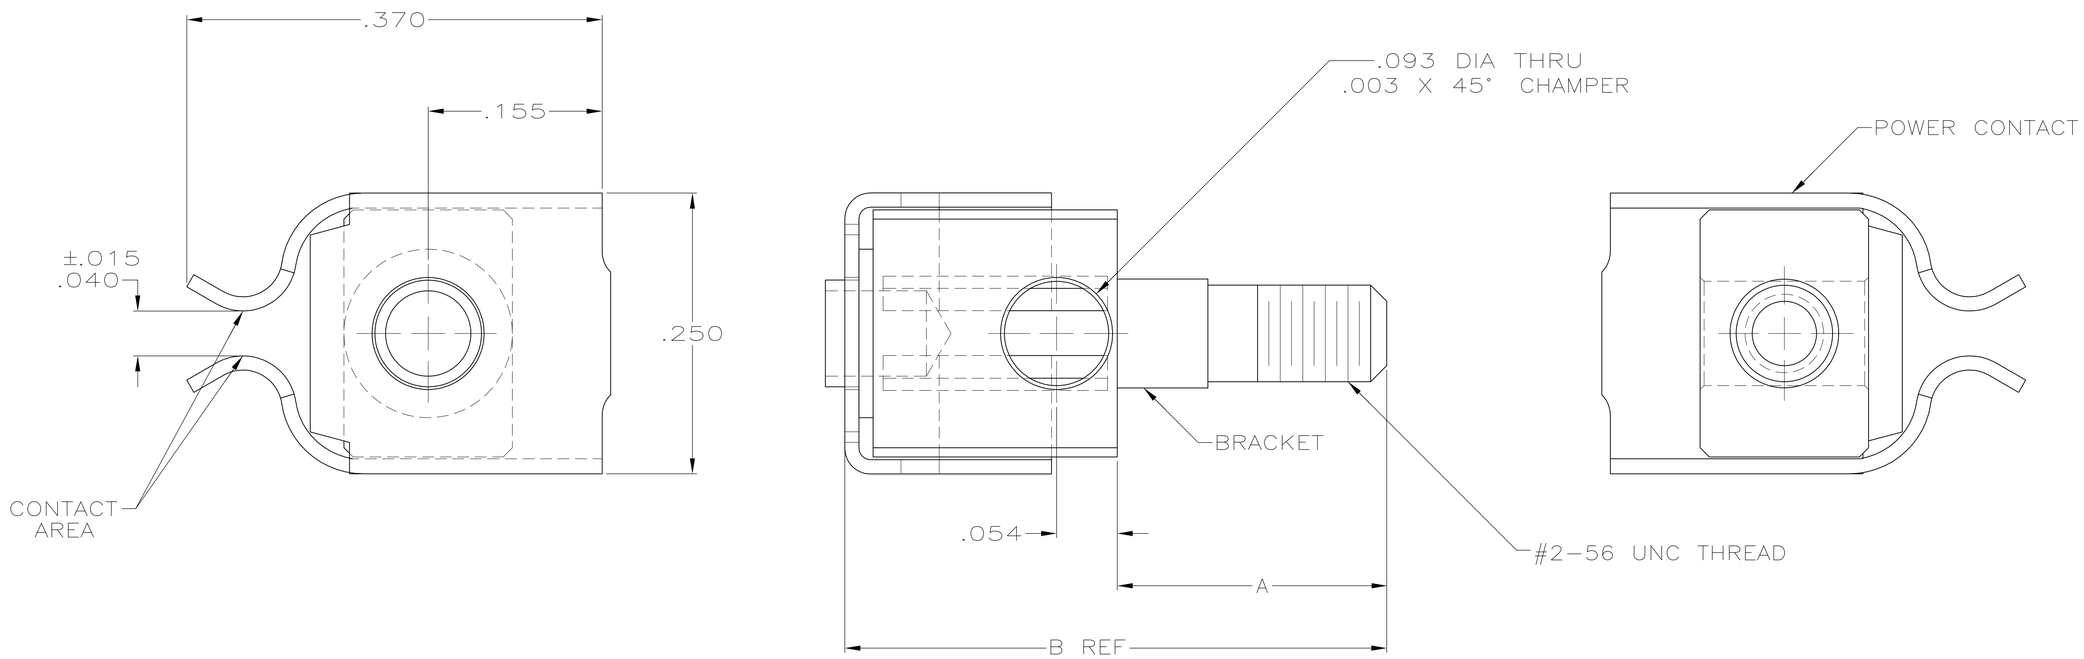

1. CONTACT MATERIAL: PHOSPHOR BRONZE.
2. BRACKET MATERIAL: BRASS.
3. FINISH: .000050 -.000100 NICKEL UNDERPLATE ALL OVER, .000030 GOLD IN CONTACT AREA, GOLD FLASH ON REMAINDER.
4. FINISH: .000050 -.000100 NICKEL ALL OVER,
5. FINISH: .000050-.000100 NICKEL UNDERPLATE ALL OVER, .000050 GOLD IN CONTACT AREA, GOLD FLASH ON REMAINDER.

	B	A	FINISH	PART NUMBER
OBSOLETE	~~.613~~	~~.360~~	5	~~1-532924-1~~
OBSOLETE	~~.648~~	~~.395~~	5	~~1-532924-0~~
OBSOLETE	~~.578~~	~~.325~~	5	~~532924-9~~
OBSOLETE	~~.678~~	~~.425~~	5	~~532924-8~~
	.478	.225	5	532924-7
OBSOLETE	~~.443~~	~~.190~~	5	~~532924-6~~
OBSOLETE	~~.538~~	~~.285~~	4	~~532924-5~~
	.538	.285	5	532924-4
	.578	.325	3	532924-3
	-	-	-	-
	.678	.425	3	532924-1

THIS DRAWING IS A CONTROLLED DOCUMENT.

DIMENSIONS: mm [INCHES]

TOLERANCES UNLESS OTHERWISE SPECIFIED:
0 PLC ± -
1 PLC ± -
2 PLC ± -
3 PLC ± .005
4 PLC ± -
ANGLES ± -

MATERIAL 1 2

FINISH 3

DWN 12/11/89 DAVID LEE HOFFMAN
CHK 8/17/92 D.L.HOFFMAN
APVD -
PRODUCT SPEC -
APPLICATION SPEC -
WEIGHT -

TE Connectivity

NAME AMP-HDI SERIES 100 GUIDE PIN POWER CONTACT ASSEMBLY, FOR END MOUNTS

SIZE	CAGE CODE	DRAWING NO	RESTRICTED TO
A1	00779	C-532924	-

CUSTOMER DRAWING | SCALE 4:1 | SHEET 1 OF 1 | REV N1


Компания «ЭлектроПласт» предлагает заключение долгосрочных отношений при поставках импортных электронных компонентов на взаимовыгодных условиях!

Наши преимущества:

- Оперативные поставки широкого спектра электронных компонентов отечественного и импортного производства напрямую от производителей и с крупнейших мировых складов;
- Поставка более 17-ти миллионов наименований электронных компонентов;
- Поставка сложных, дефицитных, либо снятых с производства позиций;
- Оперативные сроки поставки под заказ (от 5 рабочих дней);
- Экспресс доставка в любую точку России;
- Техническая поддержка проекта, помощь в подборе аналогов, поставка прототипов;
- Система менеджмента качества сертифицирована по Международному стандарту ISO 9001;
- Лицензия ФСБ на осуществление работ с использованием сведений, составляющих государственную тайну;
- Поставка специализированных компонентов (Xilinx, Altera, Analog Devices, Intersil, Interpoint, Microsemi, Aeroflex, Peregrine, Syfer, Eurofarad, Texas Instrument, Miteq, Cobham, E2V, MA-COM, Hittite, Mini-Circuits,General Dynamics и др.);

Помимо этого, одним из направлений компании «ЭлектроПласт» является направление «Источники питания». Мы предлагаем Вам помощь Конструкторского отдела:

- Подбор оптимального решения, техническое обоснование при выборе компонента;
- Подбор аналогов;
- Консультации по применению компонента;
- Поставка образцов и прототипов;
- Техническая поддержка проекта;
- Защита от снятия компонента с производства.

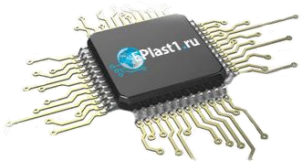

Как с нами связаться

Телефон: 8 (812) 309 58 32 (многоканальный)
Факс: 8 (812) 320-02-42
Электронная почта: org@eplast1.ru
Адрес: 198099, г. Санкт-Петербург, ул. Калинина, дом 2, корпус 4, литера А.