
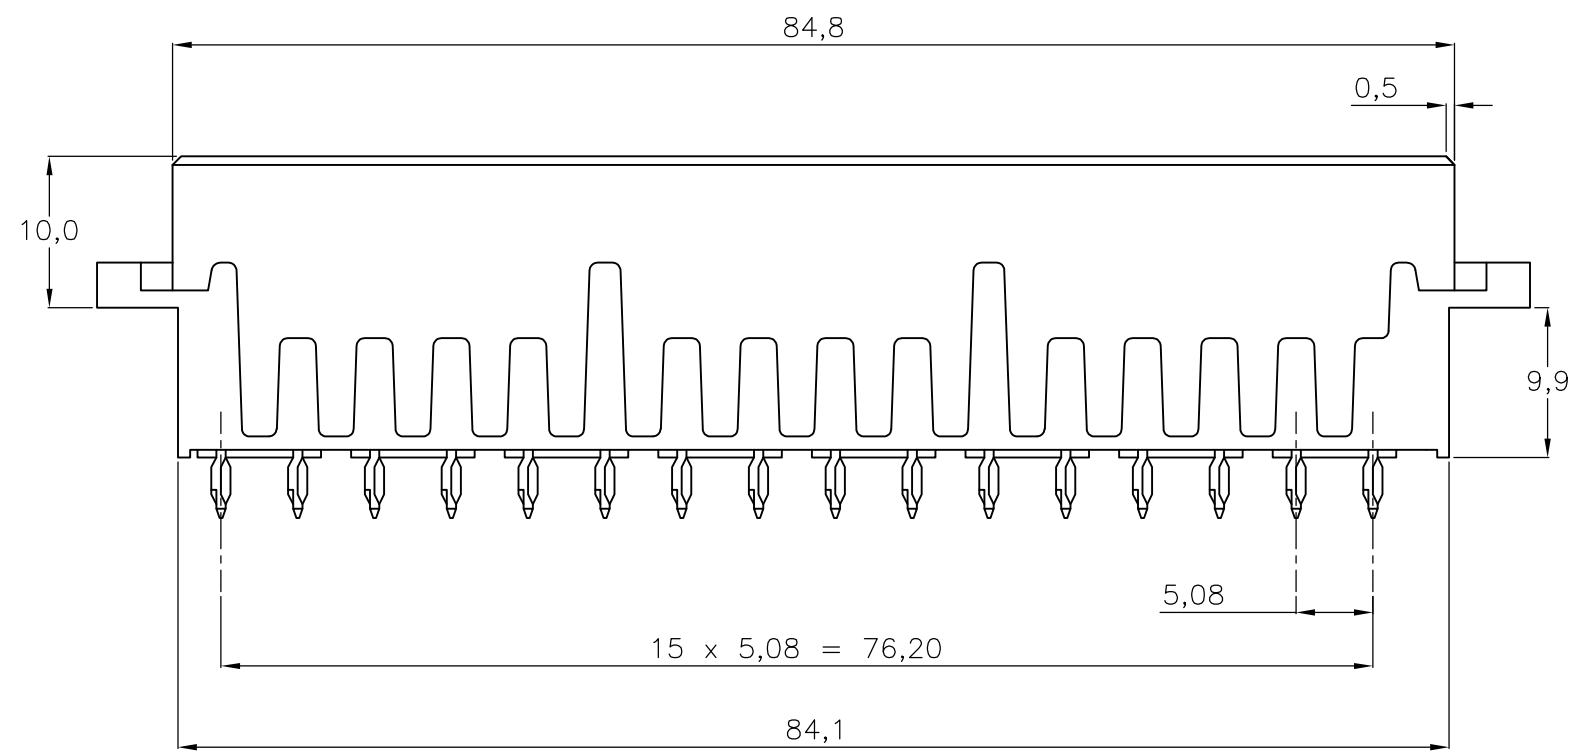
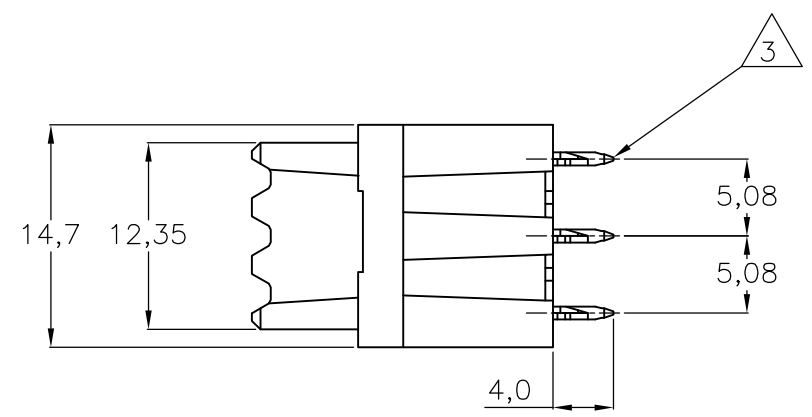


THIS DRAWING IS UNPUBLISHED. RELEASED FOR PUBLICATION  
 © COPYRIGHT - TE Connectivity ALL RIGHTS RESERVED.

REVISIONS					
P	LTR	DESCRIPTION	DATE	DWN	APVD
	E	REVISED PER ECO-17-010024	13JUL2017	SY	SY

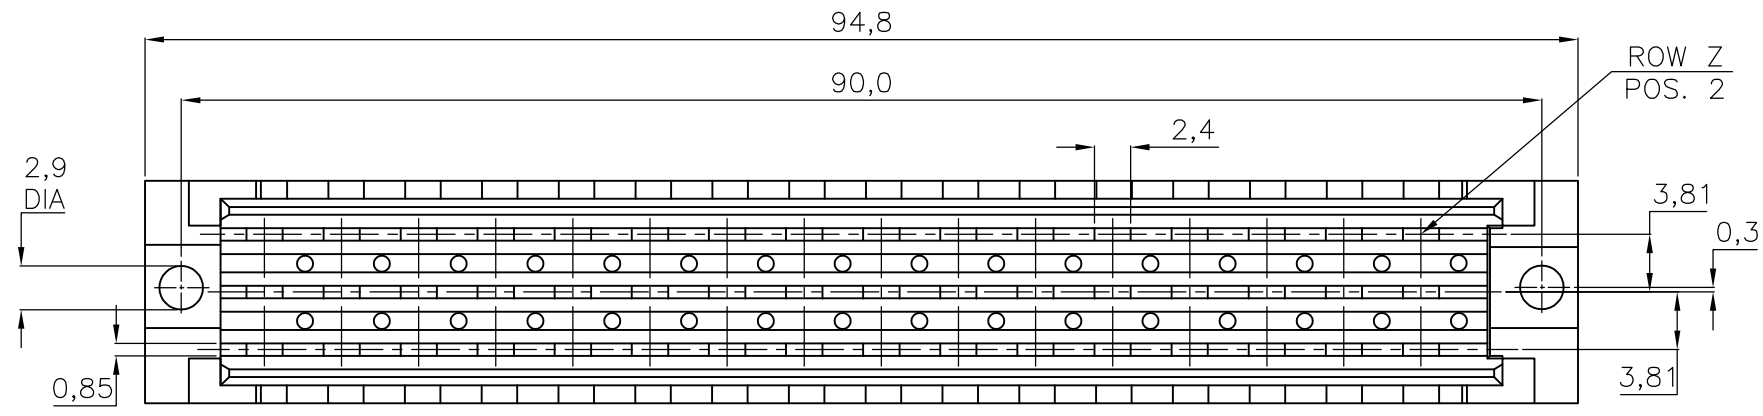

NOTES:

- △ 1 MATERIAL : - HOUSING : POLYESTER G.F.  
COLOUR : GREY.  
- CONTACTS : PHOSPHORBRONZE.
- △ 2 FINISH : -1 IEC 60603-2 PERFORMANCE LEVEL I OVER NICKEL IN CONTACT AREA, Sn OVER 1,25µm NI ON SOLDER POST.  
-4 IEC 60603-2 PERFORMANCE LEVEL II OVER NICKEL IN CONTACT AREA, Sn OVER 1,25µm NI ON SOLDER POST.  
-7 SAME AS -1 ONLY 2,0µm AU IN CONTACT AREA.  
-8 SAME AS -1 ONLY 0,4µm AU IN CONTACT AREA.
- △ 3 FOR P.C.B.-THICKNESS 1,6-2,4

P.C.B. HOLE DIM. ACTION PIN	
DRILLED HOLE	: 1,15 ± 0,025 mm
FIN. HOLE	: 1,015 ± 0,075 mm
AFTER REFLOW	: 1,0 ± 0,09 mm
Cu-thks	: 0,05 ± 0,025 mm
SnPb-thks	: 0,007 ± 0,003 mm
Ref TE Spec.	: 106-14018/14019

ROW z b d	32	30	28	26	24	22	20	18	16	14	12	10	8	6	4	2
	X	X	X	X	X	X	X	X	X	X	X	X	X	X	X	X
POS																

AN ASTERISK „X” DENOTES A CONTACT.

OBSOLETE	SEE NOTE △ 2	SEE NOTE △ 1	<del>215334-8</del>
OBSOLETE			<del>215334-7</del>
			215334-4
			215334-1
	FINISH	MATERIAL	PARTNUMBER

THIS DRAWING IS A CONTROLLED DOCUMENT.		DWN	J.V.GRUNSVEN	21FEB86
DIMENSIONS: mm		CHK	M.SPOOREN	21FEB86
TOLERANCES UNLESS OTHERWISE SPECIFIED:		APVD	L.V.SOEST	-
0 PLC	± -	PRODUCT SPEC	-	
1 PLC	± -	APPLICATION SPEC	-	
2 PLC	± -	SIZE	A3	CAGE CODE
3 PLC	± -	WEIGHT	0.000000	00779
4 PLC	± -	DRAWING NO	C-215334	RESTRICTED TO
ANGLES	± -	CUSTOMER DRAWING	SCALE	NTS
MATERIAL	FINISH		SHEET	1 OF 1
			REV	E



3 x 16 POS. TYPE F FEMALE  
 B.T.B. - A.P. CONNECTOR.



Компания «ЭлектроПласт» предлагает заключение долгосрочных отношений при поставках импортных электронных компонентов на взаимовыгодных условиях!

Наши преимущества:

- Оперативные поставки широкого спектра электронных компонентов отечественного и импортного производства напрямую от производителей и с крупнейших мировых складов;
- Поставка более 17-ти миллионов наименований электронных компонентов;
- Поставка сложных, дефицитных, либо снятых с производства позиций;
- Оперативные сроки поставки под заказ (от 5 рабочих дней);
- Экспресс доставка в любую точку России;
- Техническая поддержка проекта, помощь в подборе аналогов, поставка прототипов;
- Система менеджмента качества сертифицирована по Международному стандарту ISO 9001;
- Лицензия ФСБ на осуществление работ с использованием сведений, составляющих государственную тайну;
- Поставка специализированных компонентов (Xilinx, Altera, Analog Devices, Intersil, Interpoint, Microsemi, Aeroflex, Peregrine, Syfer, Eurofarad, Texas Instrument, Miteq, Cobham, E2V, MA-COM, Hittite, Mini-Circuits, General Dynamics и др.);

Помимо этого, одним из направлений компании «ЭлектроПласт» является направление «Источники питания». Мы предлагаем Вам помощь Конструкторского отдела:

- Подбор оптимального решения, техническое обоснование при выборе компонента;
- Подбор аналогов;
- Консультации по применению компонента;
- Поставка образцов и прототипов;
- Техническая поддержка проекта;
- Защита от снятия компонента с производства.



#### Как с нами связаться

**Телефон:** 8 (812) 309 58 32 (многоканальный)

**Факс:** 8 (812) 320-02-42

**Электронная почта:** [org@eplast1.ru](mailto:org@eplast1.ru)

**Адрес:** 198099, г. Санкт-Петербург, ул. Калинина, дом 2, корпус 4, литера А.