THIS DRAWING IS UNPUBLISHED. RELEASED FOR PUBLICATION -,- .
© COPYRIGHT - By - ALL RIGHTS RESERVED.

CAD-ORIGINAL
ZEICHNUNG NICHT ÄNDERN

LOC —
DIST —

REVISIONS					
P	LTR	DESCRIPTION	DATE	DWN	APVD
	G	-3 hinzu	6.01.93	—	H.Gehrke
	H	Revisionsstand angeglichen	17-MAR-97	—	T.Bersch
	H1	ECR-10-026307	19JAN11	KK	HMR

Doppelanschlag Kombinationen von mit

Einzelanschläge: X 1.5, X 2.5

NUMMER 962881 | VERWENDET FÜR – | WAR NR. –

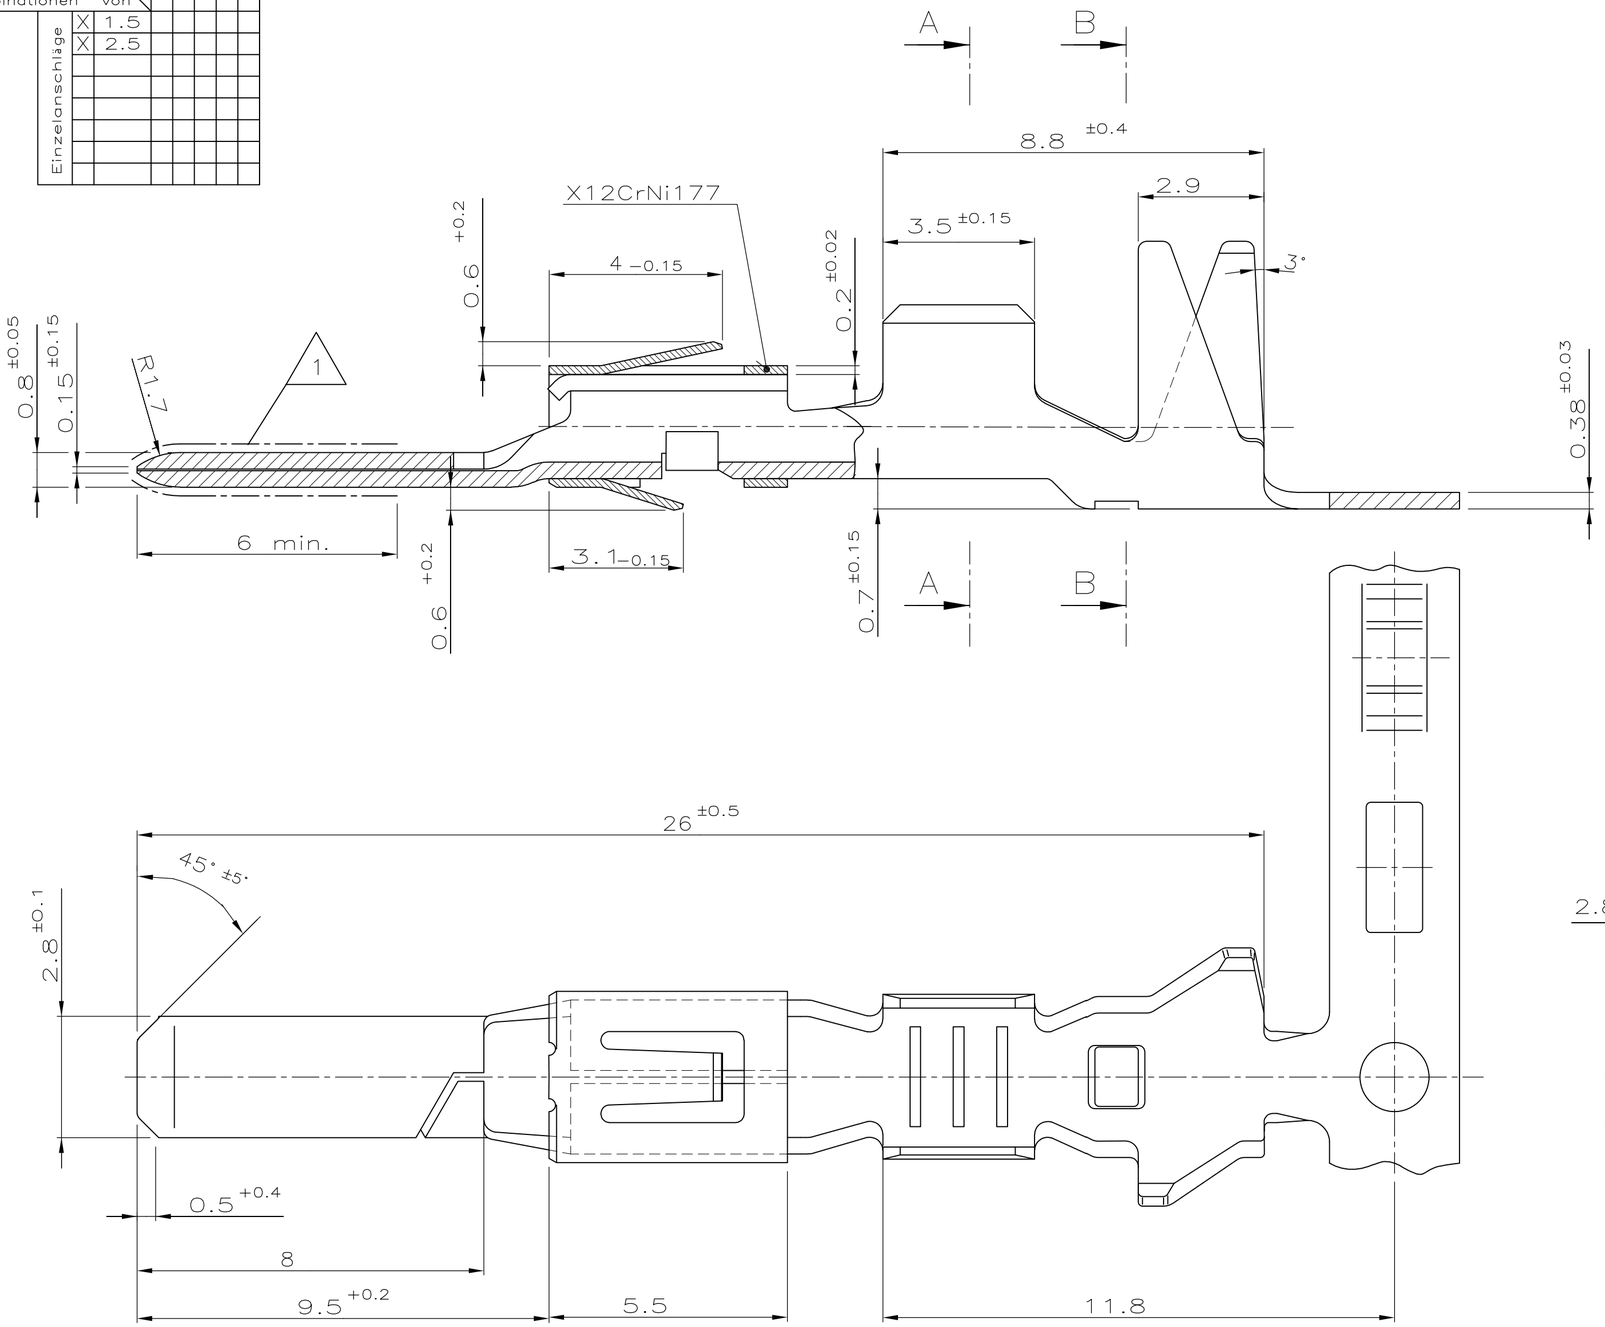

Schnitt B-B

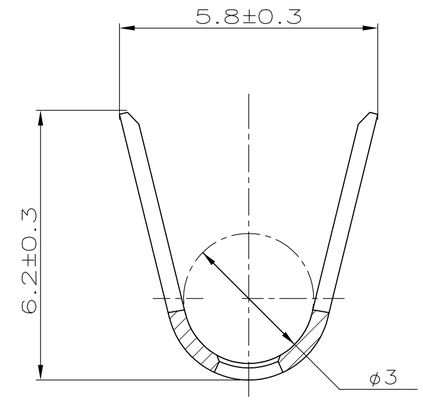

Schnitt A-A

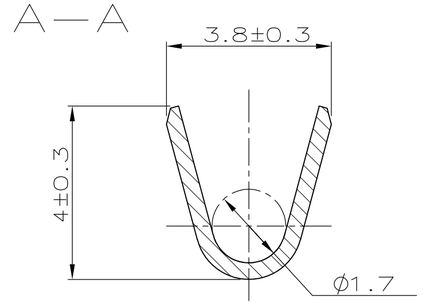

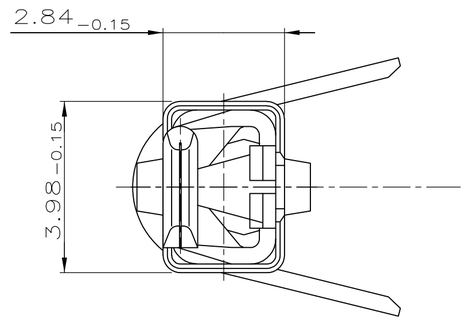

1 Kontaktzone selectiv vergoldet
0.8 µm min. über Ni

2 Crimpbereich vorverzinnt
1 µm min. über Ni

Drahtgrößenbereich: 1.5-2.5mm²

Dichtungs ϕ: 3.4mm Einzeldichtungssystem

	TE BESTELL-NR. EINZELAUSFÜHRUNG	TE BESTELL-NR. BANDWARE	Rev.	WERKSTOFF	OBERFLÄCHE / FARBE
OBSOLETE	~~963812-3~~	962881-3	H	CuSn4	sel. Gold 1 / Sn 2
OBSOLETE	~~963812-2~~	962881-2	H	CuFe2	vorverzinnt
OBSOLETE	~~963812-1~~	962881-1	H	CuSn4	vorverzinnt

THIS DRAWING IS A CONTROLLED DOCUMENT.

DIMENSIONS: mm

TOLERANCES UNLESS OTHERWISE SPECIFIED: ±0,2 mm
0 PLC ± –
1 PLC ± –
2 PLC ± –
3 PLC ± –
4 PLC ± –
ANGLES ± 2°

MATERIAL –
FINISH –

DWN 10.01.92 H.Gehrke
CHK 22.01.92 L.Nix
APVD – —
PRODUCT SPEC —
APPLICATION SPEC —
WEIGHT —

ZEICHNUNG GÜLTIG AB .....

TE Connectivity

NAME
2.8 mm Flachstecker
mit doppelter Rastfeder

SIZE	CAGE CODE	DRAWING NO	RESTRICTED TO
A2	00779	C-962881	—

CUSTOMER DRAWING | SCALE 10:1 | SHEET 1 OF 1 | REV H1

962881

1471-9 (3/11)

Компания «ЭлектроПласт» предлагает заключение долгосрочных отношений при поставках импортных электронных компонентов на взаимовыгодных условиях!

Наши преимущества:

- Оперативные поставки широкого спектра электронных компонентов отечественного и импортного производства напрямую от производителей и с крупнейших мировых складов;
- Поставка более 17-ти миллионов наименований электронных компонентов;
- Поставка сложных, дефицитных, либо снятых с производства позиций;
- Оперативные сроки поставки под заказ (от 5 рабочих дней);
- Экспресс доставка в любую точку России;
- Техническая поддержка проекта, помощь в подборе аналогов, поставка прототипов;
- Система менеджмента качества сертифицирована по Международному стандарту ISO 9001;
- Лицензия ФСБ на осуществление работ с использованием сведений, составляющих государственную тайну;
- Поставка специализированных компонентов (Xilinx, Altera, Analog Devices, Intersil, Interpoint, Microsemi, Aeroflex, Peregrine, Syfer, Eurofarad, Texas Instrument, Miteq, Cobham, E2V, MA-COM, Hittite, Mini-Circuits,General Dynamics и др.);

Помимо этого, одним из направлений компании «ЭлектроПласт» является направление «Источники питания». Мы предлагаем Вам помощь Конструкторского отдела:

- Подбор оптимального решения, техническое обоснование при выборе компонента;
- Подбор аналогов;
- Консультации по применению компонента;
- Поставка образцов и прототипов;
- Техническая поддержка проекта;
- Защита от снятия компонента с производства.

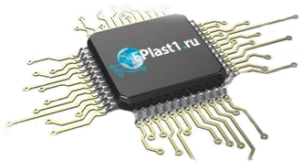

Как с нами связаться

Телефон: 8 (812) 309 58 32 (многоканальный)
Факс: 8 (812) 320-02-42
Электронная почта: org@eplast1.ru
Адрес: 198099, г. Санкт-Петербург, ул. Калинина, дом 2, корпус 4, литера А.