THIS DRAWING IS UNPUBLISHED. RELEASED FOR PUBLICATION -,- .
© COPYRIGHT - By - ALL RIGHTS RESERVED.

LOC	DIST
AD	00

REVISIONS

P	LTR	DESCRIPTION	DATE	DWN	APVD
	A4	REVISED PER ECO-11-005033	29MAR11	RK	HMR

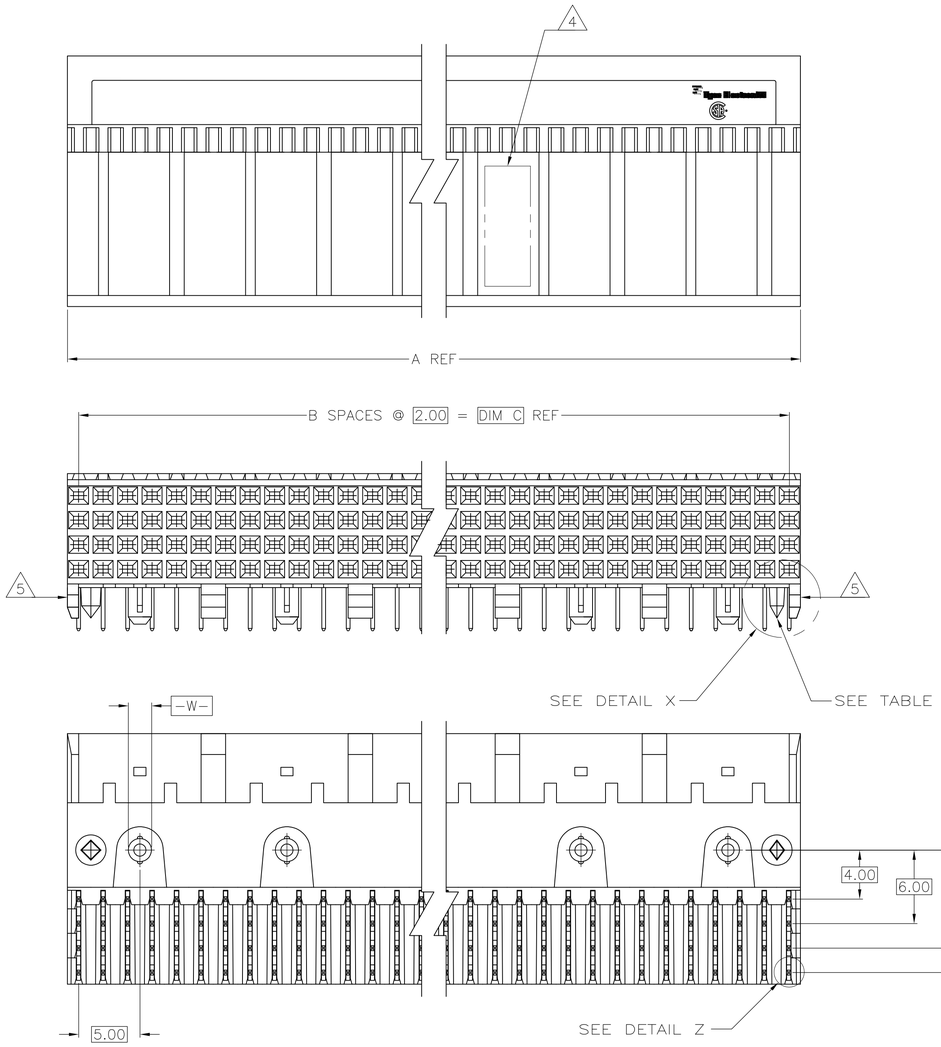

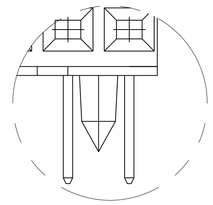

DETAIL X
SCALE 10:1

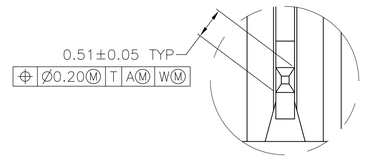

DETAIL Z
SCALE 20:1

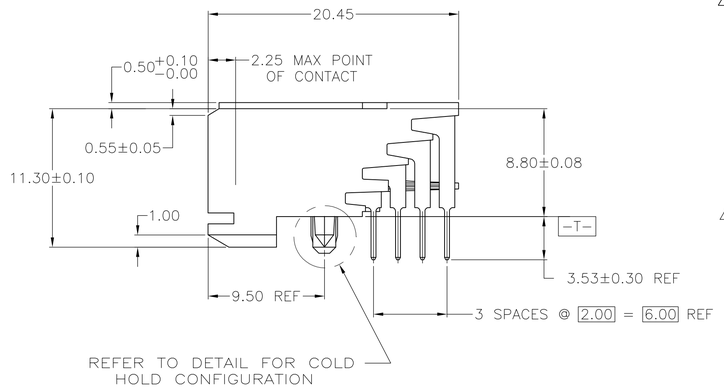

1. HOUSING MATERIAL: LIQUID CRYSTAL POLYMER.
   COLOR: NATURAL.
2. CONTACT MATERIAL: PHOSPHOR-BRONZE.
3. CONTACT FINISH:
   UNDERPLATE (ENTIRE CONTACT) -
   0.00127 MIN NICKEL PER SAE-AMS-QQ-N-290.
   ON MATING SURFACES-
   CONFORMS TO ALL TESTING SPECIFIED FOR TELCORDIA
   UNCONTROLLED ENVIRONMENT
   ON LEADS-
   0.00381 MIN TIN PER ASTM B 545, OVER UNDERPLATE
   LUBRICATION (MIN MATING SURFACES):
   SURFACE CONDITIONER AFTER PLATING.
4. PART MARKING, LOCATED APPROXIMATELY AS SHOWN.
5. CUSTOMIZED PART, HOUSING MOLDED WITHOUT END GUIDE LUGS.
6. OBSOLETE PART NUMBER.
7. CONTACT FINISH:
   UNDERPLATE (ENTIRE CONTACT) -
   0.00127 MIN NICKEL PER SAE-AMS-QQ-N-290.
   ON MATING SURFACES-
   CONFORMS TO ALL TESTING SPECIFIED FOR TELCORDIA
   UNCONTROLLED ENVIRONMENT
   ON LEADS-
   FLASH GOLD PER ASTM B 488, OVER UNDERPLATE
   LUBRICATION (MIN MATING SURFACES):
   SURFACE CONDITIONER AFTER PLATING.
8. OBSOLETE PARTS: OBSOLETE CIS STREAMLINING PER D.RENAUD/D.SINISI

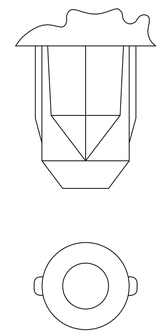

TYPICAL COLD HOLD
FOR ALL ASSEMBLIES

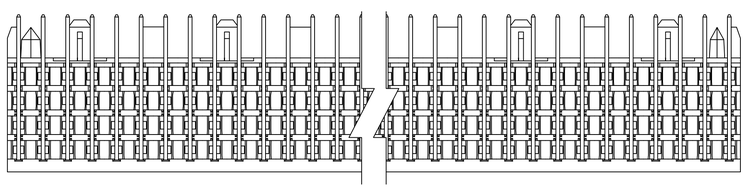

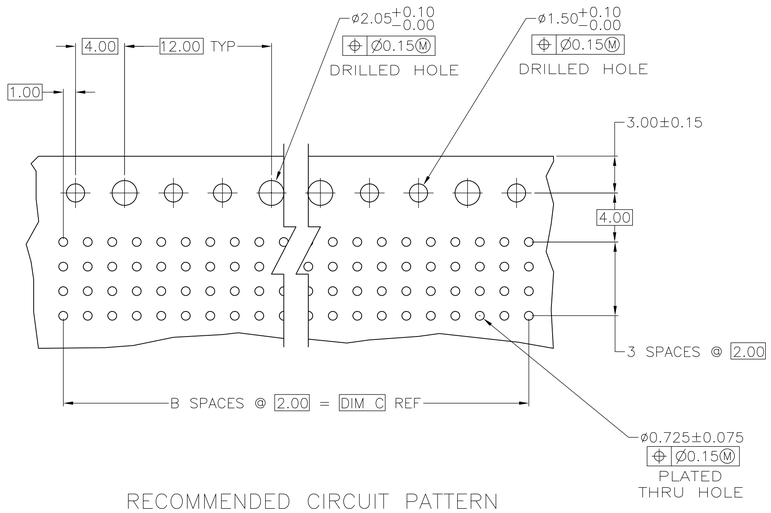

RECOMMENDED CIRCUIT PATTERN
PER IPC-D300 TYPE II, CLASS C
(COMPONENT SIDE)

	POSITIONING PEGS	C	B	A	FINISH	NO OF POSN	PART NUMBER
	NO	70	35	71.88	7	144	2-5536510-8
	NO	94	47	95.88	7	192	2-5536510-7
	NO	46	23	47.88	7	96	2-5536510-6
	NO	22	11	23.88	7	48	2-5536510-5
OBSOLETE	YES	94	47	95.88	3	192	~~2-5536510-4~~
8	YES	46	23	47.88	3	96	~~2-5536510-3~~
5 6	NO	34	17	35.88	3	72	1-5536510-5
5 6	NO	22	11	23.88	3	48	1-5536510-4
5 6	NO	94	47	95.88	3	192	1-5536510-3
5 6	NO	106	53	107.88	3	216	1-5536510-2
5 6	NO	70	35	71.88	3	144	1-5536510-1
OBSOLETE	NO	130	65	131.88	3	264	~~1-5536510-0~~
8	NO	106	53	107.88	3	216	~~5536510-9~~
	NO	118	59	119.88	3	240	5536510-8
8 OBSOLETE	NO	82	41	83.88	3	168	~~5536510-7~~
	NO	58	29	59.88	3	120	5536510-6
	NO	70	35	71.88	3	144	5536510-5
	NO	94	47	95.88	3	192	5536510-4
	NO	46	23	47.88	3	96	5536510-3
	NO	22	11	23.88	3	48	5536510-2
	YES	10	5	11.88	3	24	5536510-1

THIS DRAWING IS A CONTROLLED DOCUMENT.

DIMENSIONS: mm

TOLERANCES UNLESS OTHERWISE SPECIFIED:
0 PLC ± -
1 PLC ± -
2 PLC ± .13
3 PLC ± -
4 PLC ± -
ANGLES ± -

MATERIAL 1 2
FINISH 3 7

DWN B. MCMASTER 31AUG04
CHK R. WERTZ 31AUG04
APVD R. WERTZ 31AUG04
PRODUCT SPEC —
APPLICATION SPEC —
WEIGHT —

TE Connectivity

NAME RECEPTACLE ASSEMBLY, SIGNAL MODULE, Z-PACK 2mm FB,4 ROW, 3.53mm LEAD LENGTH

SIZE	CAGE CODE	DRAWING NO	RESTRICTED TO
A1	00779	C-5536510	—

CUSTOMER DRAWING | SCALE 4:1 | SHEET 1 OF 1 | REV A4

4805 (3/11)

Компания «ЭлектроПласт» предлагает заключение долгосрочных отношений при поставках импортных электронных компонентов на взаимовыгодных условиях!

Наши преимущества:

- Оперативные поставки широкого спектра электронных компонентов отечественного и импортного производства напрямую от производителей и с крупнейших мировых складов;
- Поставка более 17-ти миллионов наименований электронных компонентов;
- Поставка сложных, дефицитных, либо снятых с производства позиций;
- Оперативные сроки поставки под заказ (от 5 рабочих дней);
- Экспресс доставка в любую точку России;
- Техническая поддержка проекта, помощь в подборе аналогов, поставка прототипов;
- Система менеджмента качества сертифицирована по Международному стандарту ISO 9001;
- Лицензия ФСБ на осуществление работ с использованием сведений, составляющих государственную тайну;
- Поставка специализированных компонентов (Xilinx, Altera, Analog Devices, Intersil, Interpoint, Microsemi, Aeroflex, Peregrine, Syfer, Eurofarad, Texas Instrument, Miteq, Cobham, E2V, MA-COM, Hittite, Mini-Circuits,General Dynamics и др.);

Помимо этого, одним из направлений компании «ЭлектроПласт» является направление «Источники питания». Мы предлагаем Вам помощь Конструкторского отдела:

- Подбор оптимального решения, техническое обоснование при выборе компонента;
- Подбор аналогов;
- Консультации по применению компонента;
- Поставка образцов и прототипов;
- Техническая поддержка проекта;
- Защита от снятия компонента с производства.

Как с нами связаться

Телефон: 8 (812) 309 58 32 (многоканальный)
Факс: 8 (812) 320-02-42
Электронная почта: org@eplast1.ru
Адрес: 198099, г. Санкт-Петербург, ул. Калинина, дом 2, корпус 4, литера А.