

1962

RELEASED FOR PUBLICATION


THIS DRAWING IS UNPUBLISHED.

COPYRIGHT 1962

BY TYCO ELECTRONICS CORPORATION. ALL INTERNATIONAL RIGHTS RESERVED.

| LOC   | DIST | REVISIONS |     |                                     |             |      |      |
|-------|------|-----------|-----|-------------------------------------|-------------|------|------|
|       |      | P         | LTR | DESCRIPTION                         | DATE        | DWN  | APVD |
| N A-A | -    |           | AV  | ET00044896                          | 21-Oct-1996 | H.Y. | -    |
|       |      |           | AV1 | ET00034799                          | 18-Nov-1999 | H.Y. | -    |
|       |      |           | AV2 | REDRAWN FOR CLARITY                 | 11-NOV-2009 | PKS  | RRP  |
|       |      |           | AV3 | 180453-6 DETAILS ADDED TO P/N TABLE | 15-Jun-2010 | MRS  | PKS  |


### SECTION A-A

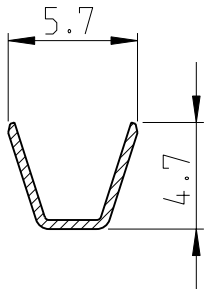


#### NOTES:

- 1 FORNITO IN BOBINA Ø24" CON CARTA INTERPOSTA TRA LE SPIRE DEI TERMINALI  
(TERMINAL REELED ON 24" STD CARTON REEL WITH INTERLEAVE PAPER STRIP)
- 2 NON DISPONIBILE DALL TE ITALIA  
(NOT AVAILABLE FROM TE ITALY)
- 3 REVERSE REELED FOR AMP-O-MATOR



### SECTION B-B

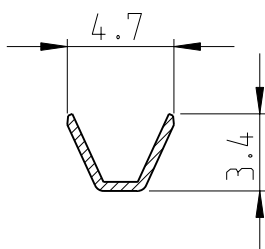

### SECTION C-C

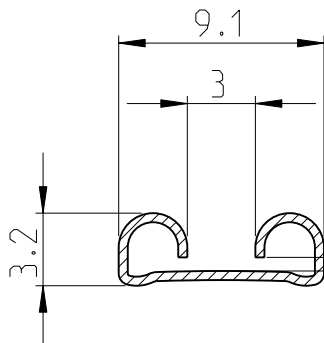

ADATTO PER LINGUETTA DA 0.8mm DI SPESS  
(SUITABLE FOR TAB 0.8mm THK.)

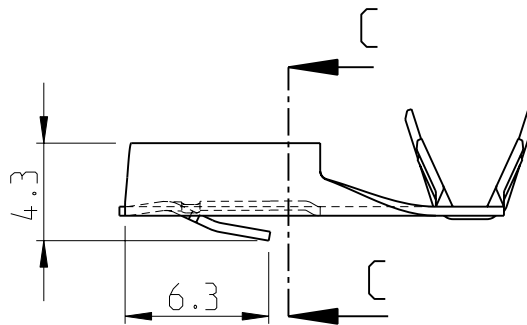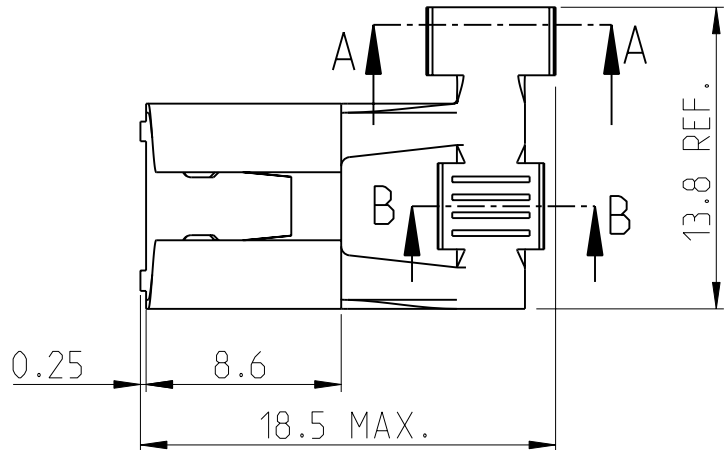

|                                     |                         |                     |                                    |                                    |     |
|-------------------------------------|-------------------------|---------------------|------------------------------------|------------------------------------|-----|
| <div><div>1</div><div>2</div></div> | PHOS. BRONZE            | 2-180453-5          | <div><div></div><div>3</div></div> |                                    |     |
| TIN                                 | <div><div>1</div></div> | BRASS               | 1-180453-2                         | <div><div></div><div>3</div></div> |     |
| TIN                                 | PHOS. BRONZE            | 180453-6            | <div><div></div><div>3</div></div> |                                    |     |
| SILVER                              | BRASS                   | 180453-4            | <div><div></div><div>3</div></div> |                                    |     |
| <del>SILVER</del>                   | <del>PHOS. BRONZE</del> | <del>180453-3</del> | <div><div></div><div>3</div></div> |                                    |     |
| FINISH/<br>FINITURA                 | MATERIAL/<br>MATERIALE  | P/N                 | FINISH/<br>FINITURA                | MATERIAL/<br>MATERIALE             | P/N |

DIMENSIONS:

mm

TOLERANCES UNLESS  
OTHERWISE SPECIFIED:

|        |      |
|--------|------|
| 0 PLC  | ±    |
| 1 PLC  | ±0.4 |
| 2 PLC  | ±    |
| 3 PLC  | ±    |
| 4 PLC  | ±    |
| ANGLES | ±2°  |



DWN

A.MERLINO

12-10-62

CHK

R.BAKKER

12-10-62

APVD

R.BAKKER

12-10-62

PRODUCT SPEC

APPLICATION SPEC

WEIGHT

-

MATERIAL

SEE TABLE

FINISH

SEE TABLE



Tyco Electronics

Tyco Electronics AMP ITALIA  
TORINO, ITALIA

NAME

312 SERIES FLAG FASTIN-ON RECEPTACLE

SIZE

A 4

CAGE CODE

00779

DRAWING NO

C-180373

RESTRICTED TO

-

CUSTOMER DRAWING

SCALE 3:1

SHEET 1 OF 1

REV AV3



Компания «ЭлектроПласт» предлагает заключение долгосрочных отношений при поставках импортных электронных компонентов на взаимовыгодных условиях!

Наши преимущества:

- Оперативные поставки широкого спектра электронных компонентов отечественного и импортного производства напрямую от производителей и с крупнейших мировых складов;
- Поставка более 17-ти миллионов наименований электронных компонентов;
- Поставка сложных, дефицитных, либо снятых с производства позиций;
- Оперативные сроки поставки под заказ (от 5 рабочих дней);
- Экспресс доставка в любую точку России;
- Техническая поддержка проекта, помощь в подборе аналогов, поставка прототипов;
- Система менеджмента качества сертифицирована по Международному стандарту ISO 9001;
- Лицензия ФСБ на осуществление работ с использованием сведений, составляющих государственную тайну;
- Поставка специализированных компонентов (Xilinx, Altera, Analog Devices, Intersil, Interpoint, Microsemi, Aeroflex, Peregrine, Syfer, Eurofarad, Texas Instrument, Miteq, Cobham, E2V, MA-COM, Hittite, Mini-Circuits, General Dynamics и др.);

Помимо этого, одним из направлений компании «ЭлектроПласт» является направление «Источники питания». Мы предлагаем Вам помощь Конструкторского отдела:

- Подбор оптимального решения, техническое обоснование при выборе компонента;
- Подбор аналогов;
- Консультации по применению компонента;
- Поставка образцов и прототипов;
- Техническая поддержка проекта;
- Защита от снятия компонента с производства.



#### Как с нами связаться

**Телефон:** 8 (812) 309 58 32 (многоканальный)

**Факс:** 8 (812) 320-02-42

**Электронная почта:** [org@eplast1.ru](mailto:org@eplast1.ru)

**Адрес:** 198099, г. Санкт-Петербург, ул. Калинина, дом 2, корпус 4, литера А.