THIS DRAWING IS UNPUBLISHED. RELEASED FOR PUBLICATION -
© COPYRIGHT 20 BY - ALL RIGHTS RESERVED.

REVISIONS					
P	LTR	DESCRIPTION	DATE	DWN	APVD
	F1	REVISED PER ECR-16-011494	21JUN2017	NK	CX

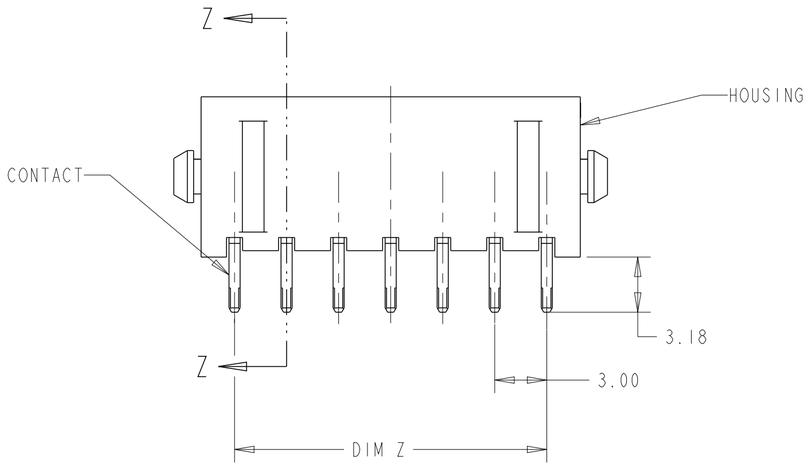

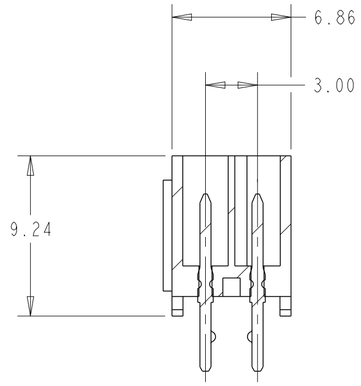

SECTION Z-Z

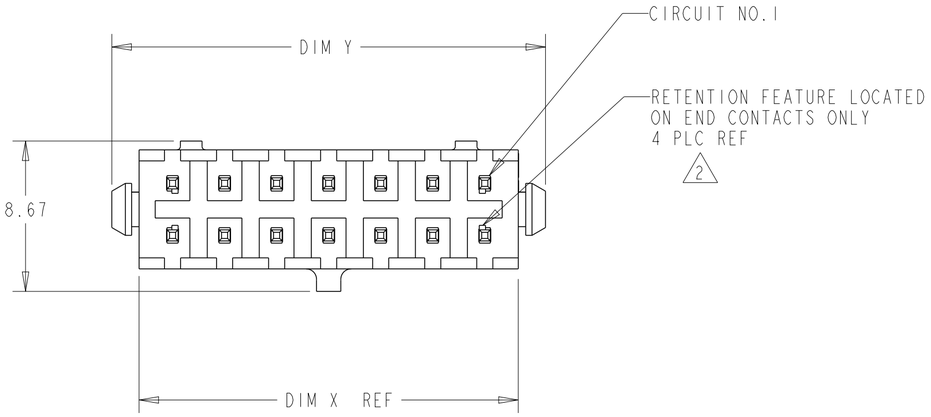

1. MATERIAL: HOUSING - NYLON, UL 94V-0, BLACK.
   CONTACT - BRASS.
   0.00254 MINIMUM TIN LEAD OVER
   0.00127 MINIMUM NICKEL ALL OVER.
2. MAXIMUM INSERTION 20 LBS.
3. RECOMMENDED BOARD THICKNESS 1.57.
4. MATERIAL: HOUSING - NYLON, UL 94V-0, BLACK.
   CONTACT - BRASS.
   0.00254 MINIMUM TIN OVER
   0.00127 MINIMUM NICKEL ALL OVER.

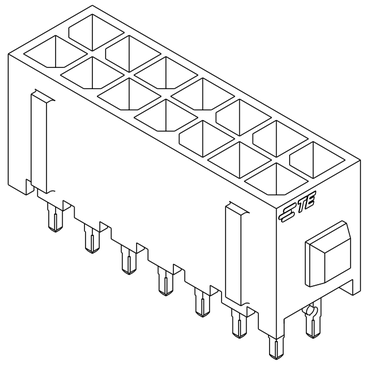

3 DIMENSIONAL MODEL

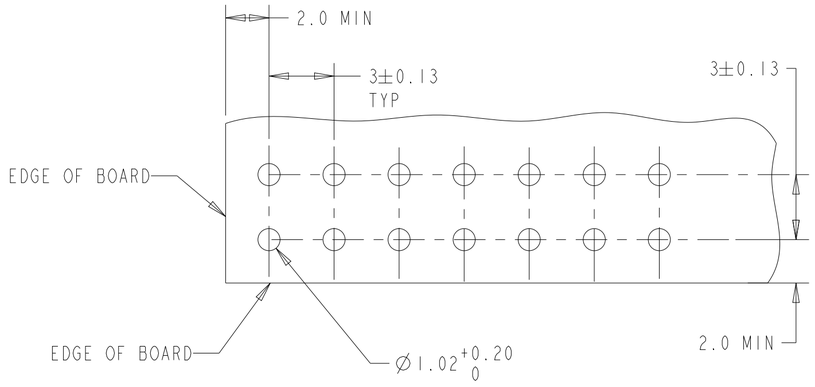

TYP
RECOMMENDED MOUNTING HOLE PATTERN 3
SCALE 5:1

SUPERSEDED BY		FINISH	DIM Y	DIM Z	DIM X	NO. OF POSN.	ASSEMBLY
SUPERSEDED BY 5-794630-4		40.00	33.00	36.86	24	5-794630-4	~~2-794630-4~~
SUPERSEDED BY 5-794630-2		37.00	30.00	33.86	22	5-794630-2	~~2-794630-2~~
SUPERSEDED BY 5-794630-0		34.00	27.00	30.86	20	5-794630-0	~~2-794630-0~~
SUPERSEDED BY 4-794630-8		31.00	24.00	27.86	18	4-794630-8	~~1-794630-8~~
SUPERSEDED BY 4-794630-6		28.00	21.00	24.86	16	4-794630-6	~~1-794630-6~~
SUPERSEDED BY 4-794630-4		25.00	18.00	21.86	14	4-794630-4	~~1-794630-4~~
SUPERSEDED BY 4-794630-2	1	22.00	15.00	18.86	12	4-794630-2	~~1-794630-2~~
SUPERSEDED BY 4-794630-0		19.00	12.00	15.86	10	4-794630-0	~~1-794630-0~~
SUPERSEDED BY 3-794630-8		16.00	9.00	12.86	8	3-794630-8	~~794630-8~~
SUPERSEDED BY 3-794630-6		13.00	6.00	9.86	6	3-794630-6	~~794630-6~~
SUPERSEDED BY 3-794630-4		10.00	3.00	6.86	4	3-794630-4	~~794630-4~~
SUPERSEDED BY 3-794630-2		7.00	-	3.86	2	3-794630-2	~~794630-2~~
	4	40.00	33.00	36.86	24	5-794630-4	
		37.00	30.00	33.86	22	5-794630-2	
		34.00	27.00	30.86	20	5-794630-0	
		31.00	24.00	27.86	18	4-794630-8	
		28.00	21.00	24.86	16	4-794630-6	
		25.00	18.00	21.86	14	4-794630-4	
		22.00	15.00	18.86	12	4-794630-2	
		19.00	12.00	15.86	10	4-794630-0	
		16.00	9.00	12.86	8	3-794630-8	
		13.00	6.00	9.86	6	3-794630-6	
		10.00	3.00	6.86	4	3-794630-4	
		7.00	-	3.86	2	3-794630-2	

THIS DRAWING IS A CONTROLLED DOCUMENT.

DIMENSIONS: mm[INCHES]

TOLERANCES UNLESS OTHERWISE SPECIFIED:
0 PLC ±-
1 PLC ±-
2 PLC ±0.20[.008]
3 PLC ±-
4 PLC ±-
ANGLES ±-

MATERIAL 1

FINISH SEE TABLE

DWN K. WHITAKER 20APR2005
CHK C. JONES 20APR2005
APVD C. JONES 20APR2005
PRODUCT SPEC -
APPLICATION SPEC -
WEIGHT -

TE Connectivity

NAME VERTICAL HEADER ASSEMBLY, THRU HOLE, TIN, DUAL ROW, MICRO MATE-N-LOK(TM)

SIZE	CAGE CODE	DRAWING NO	RESTRICTED TO
A2	00779	C-794630	-

CUSTOMER DRAWING | SCALE 4:1 | SHEET 1 OF 1 | REV F1

794630

1471-9 (3/13)

Компания «ЭлектроПласт» предлагает заключение долгосрочных отношений при поставках импортных электронных компонентов на взаимовыгодных условиях!

Наши преимущества:

- Оперативные поставки широкого спектра электронных компонентов отечественного и импортного производства напрямую от производителей и с крупнейших мировых складов;
- Поставка более 17-ти миллионов наименований электронных компонентов;
- Поставка сложных, дефицитных, либо снятых с производства позиций;
- Оперативные сроки поставки под заказ (от 5 рабочих дней);
- Экспресс доставка в любую точку России;
- Техническая поддержка проекта, помощь в подборе аналогов, поставка прототипов;
- Система менеджмента качества сертифицирована по Международному стандарту ISO 9001;
- Лицензия ФСБ на осуществление работ с использованием сведений, составляющих государственную тайну;
- Поставка специализированных компонентов (Xilinx, Altera, Analog Devices, Intersil, Interpoint, Microsemi, Aeroflex, Peregrine, Syfer, Eurofarad, Texas Instrument, Miteq, Cobham, E2V, MA-COM, Hittite, Mini-Circuits,General Dynamics и др.);

Помимо этого, одним из направлений компании «ЭлектроПласт» является направление «Источники питания». Мы предлагаем Вам помощь Конструкторского отдела:

- Подбор оптимального решения, техническое обоснование при выборе компонента;
- Подбор аналогов;
- Консультации по применению компонента;
- Поставка образцов и прототипов;
- Техническая поддержка проекта;
- Защита от снятия компонента с производства.

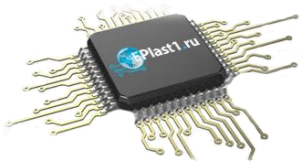

Как с нами связаться

Телефон: 8 (812) 309 58 32 (многоканальный)
Факс: 8 (812) 320-02-42
Электронная почта: org@eplast1.ru
Адрес: 198099, г. Санкт-Петербург, ул. Калинина, дом 2, корпус 4, литера А.