THIS DRAWING IS UNPUBLISHED. RELEASED FOR PUBLICATION OCT ,2000.
© COPYRIGHT 2000 By – ALL RIGHTS RESERVED.

LOC	DIST
J	

REVISIONS

P	LTR	DESCRIPTION	DATE	DWN	APVD
	G1	PER ECO-13-016951	15AUG2014	BL	JY

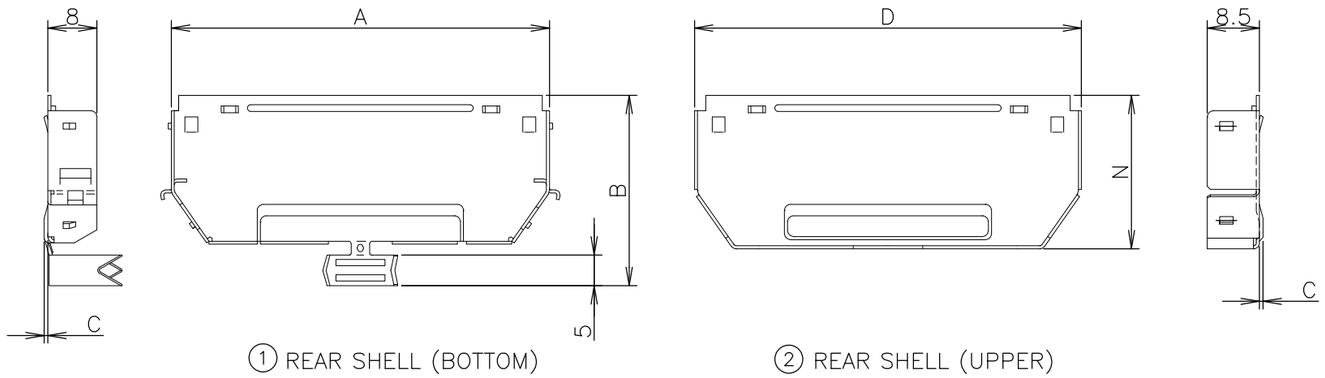

① REAR SHELL (BOTTOM)

② REAR SHELL (UPPER)

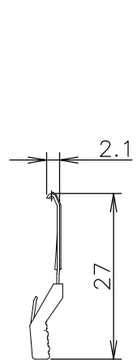

③LOCKING SPRING
(2 each/SET)

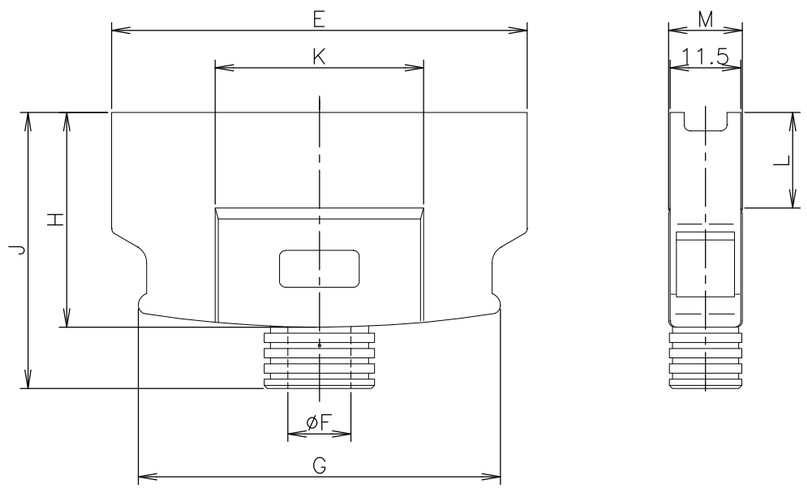

④ENCLOSURE

1– –0; AS SHOWN

POSN	A	B	C	D	E	F	G	H	J	K	L	M	N
80	61.80	31	0.6	63.10	67.75	10.3	59.05	35	45	34	15.6	11.8	25
100	74.50	33	1.3	75.80	80.45	11.2	71.75	37	47	38	12.5	13.5	27
68	54.18	28	0.6	55.48	60.13	9.8	51.43	32	42	30	14.3	12.0	22
50	42.75	28	*	44.05	48.70	8.7	40.00	32	42	13	*	11.5	22
36	33.86	28	*	35.16	39.81	8.1	31.11	32	42	13	*	11.5	22
26	27.51	28	*	28.81	33.46	7.1	24.76	32	42	13	*	11.5	22
20	23.70	28	*	25.00	29.65	6.7	20.95	32	42	13	*	11.5	22
14	19.89	28	*	21.19	25.84	6.3	17.14	32	42	13	*	11.5	22

ITEM	MATERIAL	FINISH
①②	STEEL t=0.5	NICKEL PL. OVER COPPER PL.
③	STAINLESS STEEL THERMOPLASTIC UL94V-0	
④	G.F THERMOPLASTIC UL94V-0	COLOR:SEE ANOTHER TABLE

RECOMMENDED CABLE DIA	COLOR	POSN	P/NO.
OBSOLETE		~~80~~	~~3-176793-0~~
OBSOLETE		~~100~~	~~2- -9~~
OBSOLETE		~~68~~	~~2- -8~~
OBSOLETE		~~50~~	~~2- -7~~
6.4~7.9		36	2- -5
5.9~6.9		26	2- -4
5.4~6.5		20	2- -2
OBSOLETE	~~BLACK~~	~~14~~	~~2-176793-1~~
OBSOLETE		~~80~~	~~1-176793-0~~
9.9~11.0		100	-9
8.1~9.6		68	-8
OBSOLETE		~~50~~	~~-7~~
OBSOLETE		~~36~~	~~5~~
5.9~6.9		26	-4
OBSOLETE		~~20~~	~~-2~~
OBSOLETE	~~BEIGE WHITE~~	~~14~~	~~176793-1~~

GENERAL TOLERANCE

10 ≧ : ±0.2
30 ≧ > 10: ±0.25
100 ≧ > 30: ±0.3
ANGLES: ±3°

THIS DRAWING IS A CONTROLLED DOCUMENT.

DIMENSIONS: mm

TOLERANCES UNLESS OTHERWISE SPECIFIED:
0 PLC ±
1 PLC ±
2 PLC ±
3 PLC ±
4 PLC ±
ANGLES ±

MATERIAL: SEE TABLE

FINISH: SEE TABLE

DWN	T.KAWAMAE	10OCT00
CHK	H.MURAMATSU	11OCT00
APVD	H.MURAMATSU	11OCT00
PRODUCT SPEC	108-5288	
APPLICATION SPEC	114-5166	
WEIGHT		

TE Connectivity

NAME
SHIELD CASE KIT
WITHOUT LOGO
CHAMP.050 SERIES II STD-TYPE

SIZE	CAGE CODE	DRAWING NO	RESTRICTED TO
A3	00779	C-176793	

CUSTOMER DRAWING | SCALE 1:1 | SHEET 1 OF 1 | REV G1

Компания «ЭлектроПласт» предлагает заключение долгосрочных отношений при поставках импортных электронных компонентов на взаимовыгодных условиях!

Наши преимущества:

- Оперативные поставки широкого спектра электронных компонентов отечественного и импортного производства напрямую от производителей и с крупнейших мировых складов;
- Поставка более 17-ти миллионов наименований электронных компонентов;
- Поставка сложных, дефицитных, либо снятых с производства позиций;
- Оперативные сроки поставки под заказ (от 5 рабочих дней);
- Экспресс доставка в любую точку России;
- Техническая поддержка проекта, помощь в подборе аналогов, поставка прототипов;
- Система менеджмента качества сертифицирована по Международному стандарту ISO 9001;
- Лицензия ФСБ на осуществление работ с использованием сведений, составляющих государственную тайну;
- Поставка специализированных компонентов (Xilinx, Altera, Analog Devices, Intersil, Interpoint, Microsemi, Aeroflex, Peregrine, Syfer, Eurofarad, Texas Instrument, Miteq, Cobham, E2V, MA-COM, Hittite, Mini-Circuits,General Dynamics и др.);

Помимо этого, одним из направлений компании «ЭлектроПласт» является направление «Источники питания». Мы предлагаем Вам помощь Конструкторского отдела:

- Подбор оптимального решения, техническое обоснование при выборе компонента;
- Подбор аналогов;
- Консультации по применению компонента;
- Поставка образцов и прототипов;
- Техническая поддержка проекта;
- Защита от снятия компонента с производства.

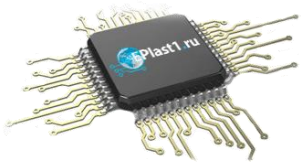

Как с нами связаться

Телефон: 8 (812) 309 58 32 (многоканальный)
Факс: 8 (812) 320-02-42
Электронная почта: org@eplast1.ru
Адрес: 198099, г. Санкт-Петербург, ул. Калинина, дом 2, корпус 4, литера А.