

MATERIAL:  
HOUSING: THERMOPLASTIC, UL94V-2.  
TERMINALS: BRASS, BRIGHT TIN PLATE.  
SCREWS: 6-32, STEEL, PLATED ZINC W/ CLEAR CHROMATE COATING. UNLESS OTHERWISE SPECIFIED.  
RECOMMENDED TIGHTENING TORQUE: 12 IN-LBS

ELECTRICAL:  
MAXIMUM CURRENT: 20A.  
OPERATING VOLTAGE: 300V.  
WIRE RANGE: 12-22 AWG.


ENVIRONMENTAL:  
OPERATING TEMP.: -60°C TO 105°C

- 1

WHITE MARKING AS SHOWN.
- 2

SCREWS BOTTOMED TO 3-5 IN-LBS
- 3

ALL SCREWS BOTTOMED, TORQUE 2 TO 4 IN-LBS

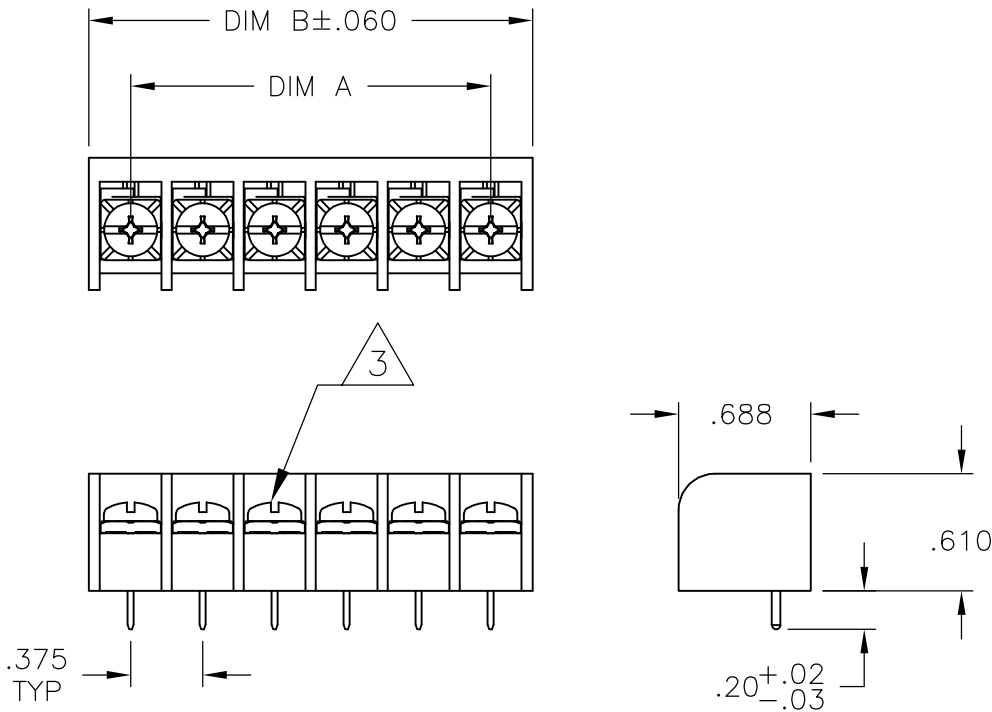


| LOC | DIST | REVISIONS |     |                           |  |         |        |
|-----|------|-----------|-----|---------------------------|--|---------|--------|
|     |      | P         | LTR | DESCRIPTION               |  | DATE    | APVD   |
| —   | —    |           | D2  | REVISED PER ECO-12-022400 |  | 28DEC12 | HMR MB |


|          |               |       |       |             |                     |                        |
|----------|---------------|-------|-------|-------------|---------------------|------------------------|
| OBSOLETE | <div>3</div>  | 7.561 | 7.125 | 20          | RSB6VP201202        | <del>2-1437408-6</del> |
|          |               | 7.186 | 6.750 | 19          | RSB6VP191202        | <del>2-1437408-4</del> |
|          |               | 6.811 | 6.375 | 18          | RSB6VP181202        | <del>2-1437408-1</del> |
|          | <div>12</div> | 6.061 | 5.625 | 16          | RSB6VP16120222N1760 | <del>2-1437417-5</del> |
|          | <div>12</div> | 6.061 | 5.625 | 16          | RSB6VP16120222N60   | <del>1-1437408-9</del> |
|          | <div>12</div> | 6.061 | 5.625 | 16          | RSB6VP16120221N2060 | <del>1-796609-6</del>  |
| OBSOLETE |               | 6.061 | 5.625 | 16          | RSB6VP1620221N60    | <del>1-1437408-7</del> |
|          |               | 6.061 | 5.625 | 16          | RSB6VP161202        | <del>1-1437408-6</del> |
|          |               | 5.311 | 4.875 | 14          | RSB6VP141202        | <del>1-1437408-2</del> |
| OBSOLETE |               | 4.936 | 4.500 | 13          | RSB6VP131202        | <del>1-1437408-0</del> |
| OBSOLETE |               | 4.561 | 4.125 | 12          | RSB6VP121202        | <del>—1437408-8</del>  |
| OBSOLETE |               | 4.186 | 3.750 | 11          | RSB6VP111202        | <del>—1437408-7</del>  |
| OBSOLETE |               | 3.811 | 3.375 | 10          | RSB6VP101202        | <del>1437408-1</del>   |
|          | <div>12</div> | 3.436 | 3.000 | 9           | RSB6VP09120222N60   | <del>9-1437407-6</del> |
|          | <div>12</div> | 3.436 | 3.000 | 9           | RSB6VP09120221N60   | <del>9-1437407-5</del> |
| OBSOLETE |               | 3.436 | 3.000 | 9           | RSB6VP091202        | <del>9-1437407-4</del> |
| OBSOLETE |               | 3.061 | 2.625 | 8           | RSB6VP081202        | <del>8-1437407-8</del> |
| OBSOLETE |               | 2.686 | 2.250 | 7           | RSB6VP071902        | <del>8-1437407-7</del> |
| OBSOLETE |               | 2.686 | 2.250 | 7           | RSB6VP071202        | <del>8-1437407-6</del> |
| OBSOLETE |               | 2.311 | 1.875 | 6           | RSB6VP061202        | <del>7-1437407-9</del> |
| OBSOLETE | <div>1</div>  | 1.936 | 1.500 | 5           | RSB6VP05120221AA    | <del>—796933-1</del>   |
| OBSOLETE |               | 1.936 | 1.500 | 5           | RSB6VP051202        | <del>7-1437407-4</del> |
| OBSOLETE |               | 1.561 | 1.125 | 4           | RSB6VP041202        | <del>7-1437407-0</del> |
|          | <div>1</div>  | 1.186 | .750  | 3           | RSB6VP03120211      | <del>—1986391-3</del>  |
|          |               | 1.186 | .750  | 3           | RSB6VP031202        | <del>6-1437407-3</del> |
| OBSOLETE | <div>1</div>  | .811  | .375  | 2           | RSB6VP08120222N1960 | <del>5-1437407-9</del> |
|          | <div>2</div>  | .811  | .375  | 2           | RSB6VP021202N60     | <del>6-1437407-0</del> |
|          |               | .811  | .375  | 2           | RSB6VP021202        | <del>5-1437407-8</del> |
| NOTES    |               | DIM B | DIM A | NO. OF POS. | CATALOG NUMBER      | PART NUMBER            |

|                                        |                                        |                          |                                |              |            |               |
|----------------------------------------|----------------------------------------|--------------------------|--------------------------------|--------------|------------|---------------|
| THIS DRAWING IS A CONTROLLED DOCUMENT. |                                        | DWN S SCHLEGEL 02OCT2008 | <div>STE</div> TE Connectivity |              |            |               |
| DIMENSIONS: INCHES                     |                                        | CHK S MACE 10/2/08       |                                |              |            |               |
|                                        | TOLERANCES UNLESS OTHERWISE SPECIFIED: | APVD S MACE 10/2/08      | NAME                           |              |            |               |
|                                        | 0 PLC ± —                              | PRODUCT SPEC             |                                |              |            |               |
|                                        | 1 PLC ± —                              | APPLICATION SPEC         |                                |              |            |               |
| MATERIAL                               | 2 PLC ± .02                            | —                        | SIZE                           | CAGE CODE    | DRAWING NO | RESTRICTED TO |
|                                        | 3 PLC ± .010                           | —                        | —                              | —            | —          | —             |
| FINISH                                 | 4 PLC ± —                              | WEIGHT                   | A300779C-5-1437407-8           |              |            | —             |
|                                        | ANGLES ± 2°                            | —                        | CUSTOMER DRAWING               |              |            | —             |
|                                        |                                        | SCALE 1:1                |                                | SHEET 1 OF 2 |            | REV D2        |


| LOC | DIST | REVISIONS |     |             |      |      |
|-----|------|-----------|-----|-------------|------|------|
|     |      | P         | LTR | DESCRIPTION | DATE | APVD |
| —   | —    |           | —   | SEE SHEET 1 | —    | —    |

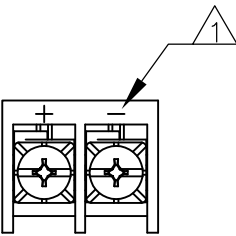



5-1437407-9

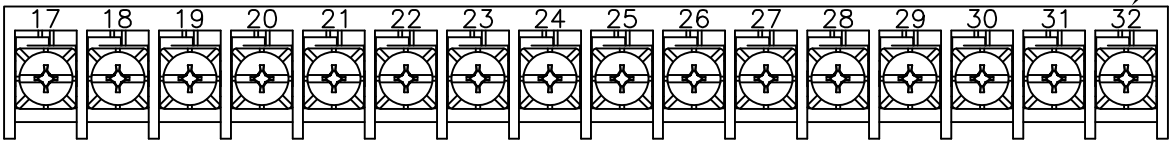


1-796609-6

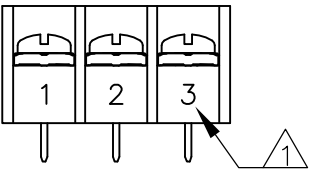


1986391-3

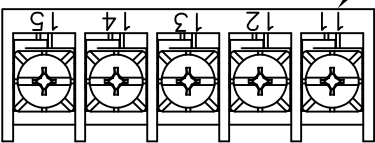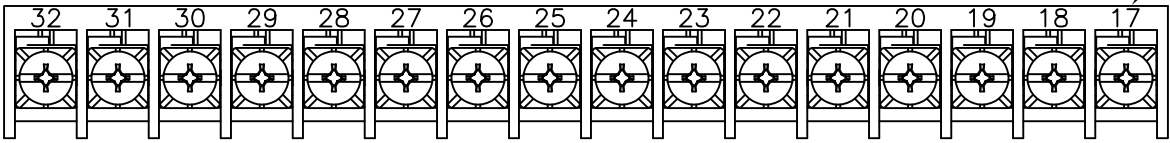


796933-1

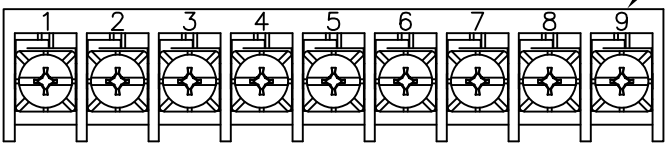


9-1437407-5

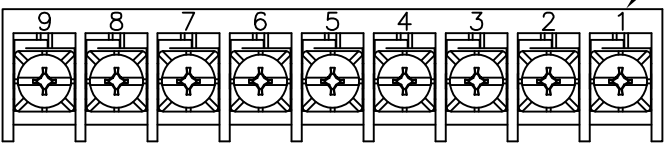

9-1437407-6

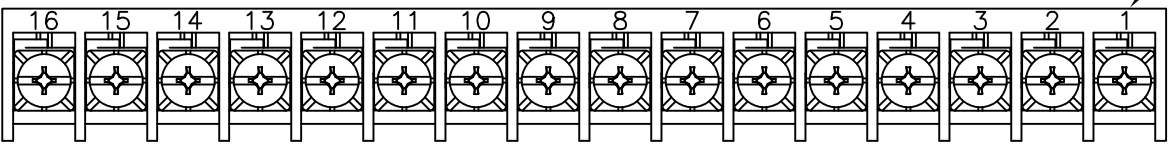

1-1437408-9

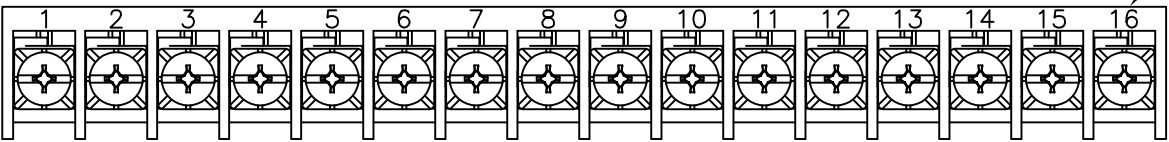

1-1437408-7

|          |       |       |             |                |                        |
|----------|-------|-------|-------------|----------------|------------------------|
| OBSOLETE | 9.061 | 8.625 | 24          | RSB6VP241202   | <del>3-1437408-2</del> |
|          | 8.686 | 8.250 | 23          | RSB6VP231202   | <del>3-1437408-1</del> |
|          | 8.311 | 7.875 | 22          | RSB6VP221202   | <del>2-1437408-8</del> |
|          | 7.936 | 7.500 | 21          | RSB6VP211202   | <del>2-1437408-7</del> |
|          | DIM B | DIM A | NO. OF POS. | CATALOG NUMBER | PART NUMBER            |

|                                                                                       |   |                                |  |   |              |                    |                             |                    |
|---------------------------------------------------------------------------------------|---|--------------------------------|--|---|--------------|--------------------|-----------------------------|--------------------|
| THIS DRAWING IS A CONTROLLED DOCUMENT.                                                |   | DWN<br>S SCHLEGEL<br>02OCT2008 |  | <div>TE Connectivity</div> |              |                    |                             |                    |
| DIMENSIONS:<br>INCHES                                                                 |   | CHK<br>S MACE<br>10/2/08       |  |   |              |                    |                             |                    |
|  | TOLERANCES UNLESS<br>OTHERWISE SPECIFIED:<br><br>0 PLC ± —<br>1 PLC ± —<br>2 PLC ± .02<br>3 PLC ± .010<br>4 PLC ± —<br>ANGLES ± 2' | APVD<br>S MACE<br>10/2/08      |  | NAME<br><br>RSB6 ASSEMBLY                                                                                       |              |                    |                             |                    |
|                                                                                       |   | PRODUCT SPEC<br>—              |  |   |              |                    |                             |                    |
|                                                                                       |   | APPLICATION SPEC<br>—          |  |   |              |                    |                             |                    |
|                                                                                       |   | WEIGHT —                       |  |   |              |                    |                             |                    |
| MATERIAL<br>—                                                                         | FINISH<br>—   | CUSTOMER DRAWING               |  |   | SIZE<br>A3   | CAGE CODE<br>00779 | DRAWING NO<br>C-5-1437407-8 | RESTRICTED TO<br>— |
|                                                                                       |   |                                |  |   | SCALE<br>1:1 | SHEET<br>2 OF 2    | REV<br>D2                   |                    |




Компания «ЭлектроПласт» предлагает заключение долгосрочных отношений при поставках импортных электронных компонентов на взаимовыгодных условиях!

Наши преимущества:

- Оперативные поставки широкого спектра электронных компонентов отечественного и импортного производства напрямую от производителей и с крупнейших мировых складов;
- Поставка более 17-ти миллионов наименований электронных компонентов;
- Поставка сложных, дефицитных, либо снятых с производства позиций;
- Оперативные сроки поставки под заказ (от 5 рабочих дней);
- Экспресс доставка в любую точку России;
- Техническая поддержка проекта, помощь в подборе аналогов, поставка прототипов;
- Система менеджмента качества сертифицирована по Международному стандарту ISO 9001;
- Лицензия ФСБ на осуществление работ с использованием сведений, составляющих государственную тайну;
- Поставка специализированных компонентов (Xilinx, Altera, Analog Devices, Intersil, Interpoint, Microsemi, Aeroflex, Peregrine, Syfer, Eurofarad, Texas Instrument, Miteq, Cobham, E2V, MA-COM, Hittite, Mini-Circuits, General Dynamics и др.);

Помимо этого, одним из направлений компании «ЭлектроПласт» является направление «Источники питания». Мы предлагаем Вам помощь Конструкторского отдела:

- Подбор оптимального решения, техническое обоснование при выборе компонента;
- Подбор аналогов;
- Консультации по применению компонента;
- Поставка образцов и прототипов;
- Техническая поддержка проекта;
- Защита от снятия компонента с производства.

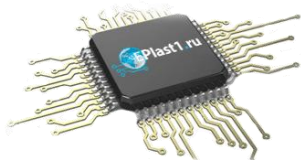

#### Как с нами связаться

**Телефон:** 8 (812) 309 58 32 (многоканальный)

**Факс:** 8 (812) 320-02-42

**Электронная почта:** [org@eplast1.ru](mailto:org@eplast1.ru)

**Адрес:** 198099, г. Санкт-Петербург, ул. Калинина, дом 2, корпус 4, литера А.