


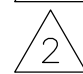

THIS DRAWING IS UNPUBLISHED. RELEASED FOR PUBLICATION  
 © COPYRIGHT - By - ALL RIGHTS RESERVED.




LOC	DIST	REVISIONS					
		P	LTR	DESCRIPTION	DATE	DWN	APVD
			D2	REVISED PER ECO-12-022400	28DEC12	HMR	MB



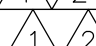
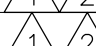
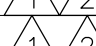




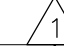
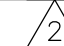
**MATERIAL:**  
 HOUSING: THERMOPLASTIC, UL94V-2.  
 TERMINALS: BRASS, BRIGHT TIN PLATE.  
 SCREWS: 6-32, STEEL, PLATED ZINC W/ CLEAR CHROMATE COATING. UNLESS OTHERWISE SPECIFIED.  
 RECOMMENDED TIGHTENING TORQUE: 12 IN-LBS


**ELECTRICAL:**  
 MAXIMUM CURRENT: 20A.  
 OPERATING VOLTAGE: 300V.  
 WIRE RANGE: 12-22 AWG.

**ENVIRONMENTAL:**  
 OPERATING TEMP.: -60°C TO 105°C

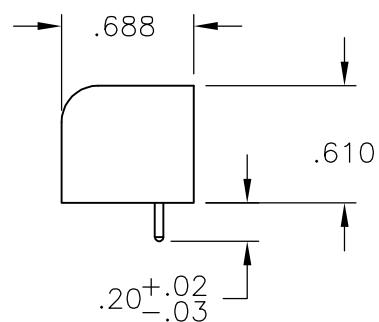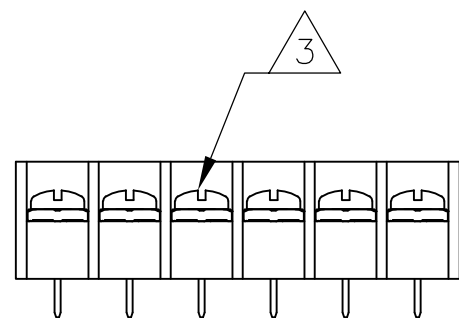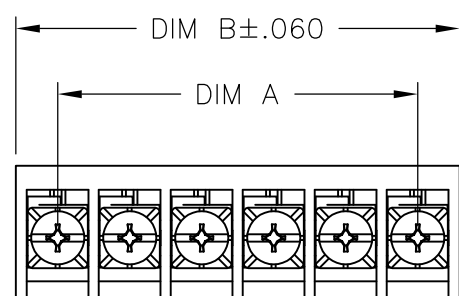-  WHITE MARKING AS SHOWN.
-  SCREWS BOTTOMED TO 3-5 IN-LBS
-  ALL SCREWS BOTTOMED, TORQUE 2 TO 4 IN-LBS

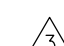


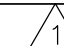OBSOLETE		7.561	7.125	20	RSB6VP201202	2-1437408-6
		7.186	6.750	19	RSB6VP191202	2-1437408-4
		6.811	6.375	18	RSB6VP181202	2-1437408-1
		6.061	5.625	16	RSB6VP16120222N1760	2-1437417-5
		6.061	5.625	16	RSB6VP16120222N60	1-1437408-9
		6.061	5.625	16	RSB6VP16120221N2060	1-796609-6
		6.061	5.625	16	RSB6VP1620221N60	1-1437408-7
		6.061	5.625	16	RSB6VP161202	1-1437408-6
OBSOLETE		5.311	4.875	14	RSB6VP141202	1-1437408-2
OBSOLETE		4.936	4.500	13	RSB6VP131202	1-1437408-0
OBSOLETE		4.561	4.125	12	RSB6VP121202	1-1437408-8
OBSOLETE		4.186	3.750	11	RSB6VP111202	1-1437408-7
		3.811	3.375	10	RSB6VP101202	1-1437408-1
		3.436	3.000	9	RSB6VP09120222N60	9-1437407-6
		3.436	3.000	9	RSB6VP09120221N60	9-1437407-5
OBSOLETE		3.436	3.000	9	RSB6VP091202	9-1437407-4
OBSOLETE		3.061	2.625	8	RSB6VP081202	8-1437407-8
		2.686	2.250	7	RSB6VP071902	8-1437407-7
OBSOLETE		2.686	2.250	7	RSB6VP071202	8-1437407-6
OBSOLETE		2.311	1.875	6	RSB6VP061202	7-1437407-9
OBSOLETE		1.936	1.500	5	RSB6VP05120221AA	7-796933-1
OBSOLETE		1.936	1.500	5	RSB6VP051202	7-1437407-4
		1.561	1.125	4	RSB6VP041202	7-1437407-0
		1.186	.750	3	RSB6VP03120211	7-1986391-3
OBSOLETE		1.186	.750	3	RSB6VP031202	6-1437407-3
		.811	.375	2	RSB6VP08120222N1960	5-1437407-9
		.811	.375	2	RSB6VP021202N60	6-1437407-0
		.811	.375	2	RSB6VP021202	5-1437407-8
	NOTES	DIM B	DIM A	NO. OF POS.	CATALOG NUMBER	PART NUMBER


THIS DRAWING IS A CONTROLLED DOCUMENT.		DWN S SCHLEGEL 02OCT2008	 TE Connectivity			
DIMENSIONS: INCHES		CHK S MACE 10/2/08				
TOLERANCES UNLESS OTHERWISE SPECIFIED:		APVD S MACE 10/2/08	NAME			
0 PLC ± -		PRODUCT SPEC	RSB6 ASSEMBLY			
1 PLC ± -		APPLICATION SPEC	SIZE	CAGE CODE	DRAWING NO	RESTRICTED TO
2 PLC ± .02			A3	00779	C-5-1437407-8	
3 PLC ± .010			CUSTOMER DRAWING			
4 PLC ± -			SCALE	SHEET	REV	
ANGLES ± 2'			1:1	1 OF 2	D2	
MATERIAL	FINISH	WEIGHT				
-	-	-				

THIS DRAWING IS UNPUBLISHED. RELEASED FOR PUBLICATION  
 © COPYRIGHT - By - ALL RIGHTS RESERVED.


LOC	DIST	REVISIONS			
P	LTR	DESCRIPTION	DATE	DWN	APVD
-	-	SEE SHEET 1	-	-	-

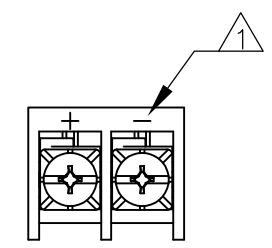


5-1437407-9

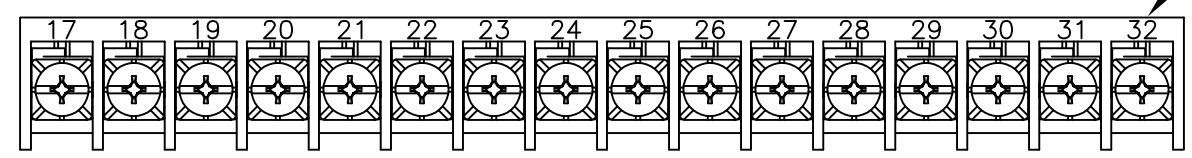


1-796609-6

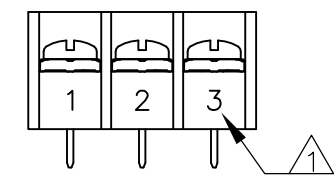


1986391-3

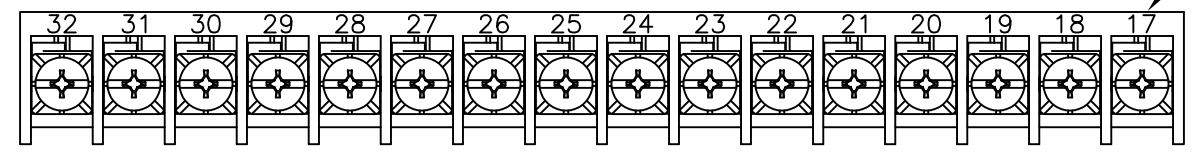


2-1437417-5

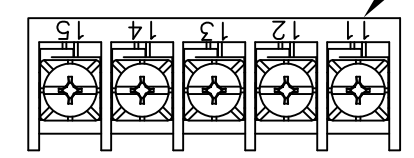


796933-1

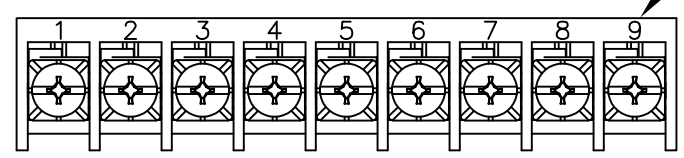


9-1437407-5

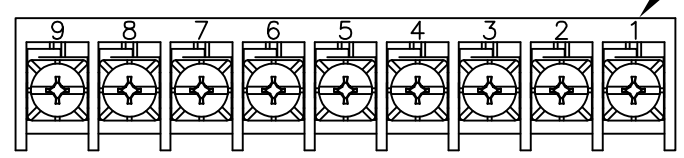

9-1437407-6

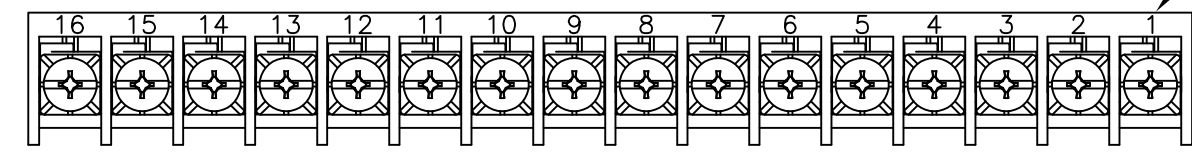

1-1437408-9

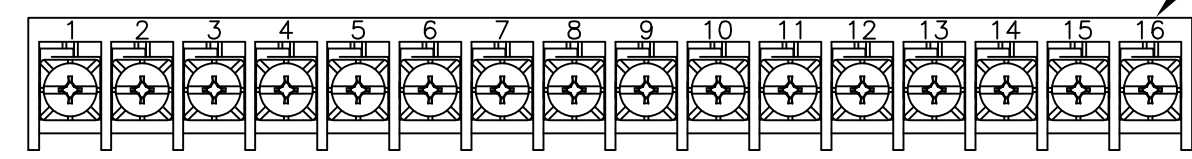

1-1437408-7

OBSOLETE	9.061	8.625	24	RSB6VP241202	<del>3-1437408-2</del>
	8.686	8.250	23	RSB6VP231202	<del>3-1437408-1</del>
	8.311	7.875	22	RSB6VP221202	<del>2-1437408-8</del>
	7.936	7.500	21	RSB6VP211202	<del>2-1437408-7</del>
DIM B	DIM A	NO. OF POS.	CATALOG NUMBER	PART NUMBER	

THIS DRAWING IS A CONTROLLED DOCUMENT.		DWN S SCHLEGEL 02OCT2008	<b>STE</b> TE Connectivity		
DIMENSIONS: INCHES		CHK S MACE 10/2/08			
TOLERANCES UNLESS OTHERWISE SPECIFIED:		APVD S MACE 10/2/08	NAME		
0 PLC ± -		PRODUCT SPEC	RSB6 ASSEMBLY		
1 PLC ± -		APPLICATION SPEC	SIZE	CAGE CODE	DRAWING NO
2 PLC ± .02		WEIGHT	A3	00779	C-5-1437407-8
3 PLC ± .010		CUSTOMER DRAWING		SCALE	SHEET
4 PLC ± -				1:1	2 OF 2
ANGLES ± 2'				REV	D2
FINISH					



Компания «ЭлектроПласт» предлагает заключение долгосрочных отношений при поставках импортных электронных компонентов на взаимовыгодных условиях!

Наши преимущества:

- Оперативные поставки широкого спектра электронных компонентов отечественного и импортного производства напрямую от производителей и с крупнейших мировых складов;
- Поставка более 17-ти миллионов наименований электронных компонентов;
- Поставка сложных, дефицитных, либо снятых с производства позиций;
- Оперативные сроки поставки под заказ (от 5 рабочих дней);
- Экспресс доставка в любую точку России;
- Техническая поддержка проекта, помощь в подборе аналогов, поставка прототипов;
- Система менеджмента качества сертифицирована по Международному стандарту ISO 9001;
- Лицензия ФСБ на осуществление работ с использованием сведений, составляющих государственную тайну;
- Поставка специализированных компонентов (Xilinx, Altera, Analog Devices, Intersil, Interpoint, Microsemi, Aeroflex, Peregrine, Syfer, Eurofarad, Texas Instrument, Miteq, Cobham, E2V, MA-COM, Hittite, Mini-Circuits, General Dynamics и др.);

Помимо этого, одним из направлений компании «ЭлектроПласт» является направление «Источники питания». Мы предлагаем Вам помощь Конструкторского отдела:

- Подбор оптимального решения, техническое обоснование при выборе компонента;
- Подбор аналогов;
- Консультации по применению компонента;
- Поставка образцов и прототипов;
- Техническая поддержка проекта;
- Защита от снятия компонента с производства.



#### Как с нами связаться

**Телефон:** 8 (812) 309 58 32 (многоканальный)

**Факс:** 8 (812) 320-02-42

**Электронная почта:** [org@eplast1.ru](mailto:org@eplast1.ru)

**Адрес:** 198099, г. Санкт-Петербург, ул. Калинина, дом 2, корпус 4, литера А.